


Neubau 380-kV-Leitung Stade - Landesbergen

Abschnitt3: Elsdorf - Sottrum
LH-14-3111

Lage-/Grunderwerbsplan Zuwegungen Mast 1105 - Mast 1108 DECKBLATT

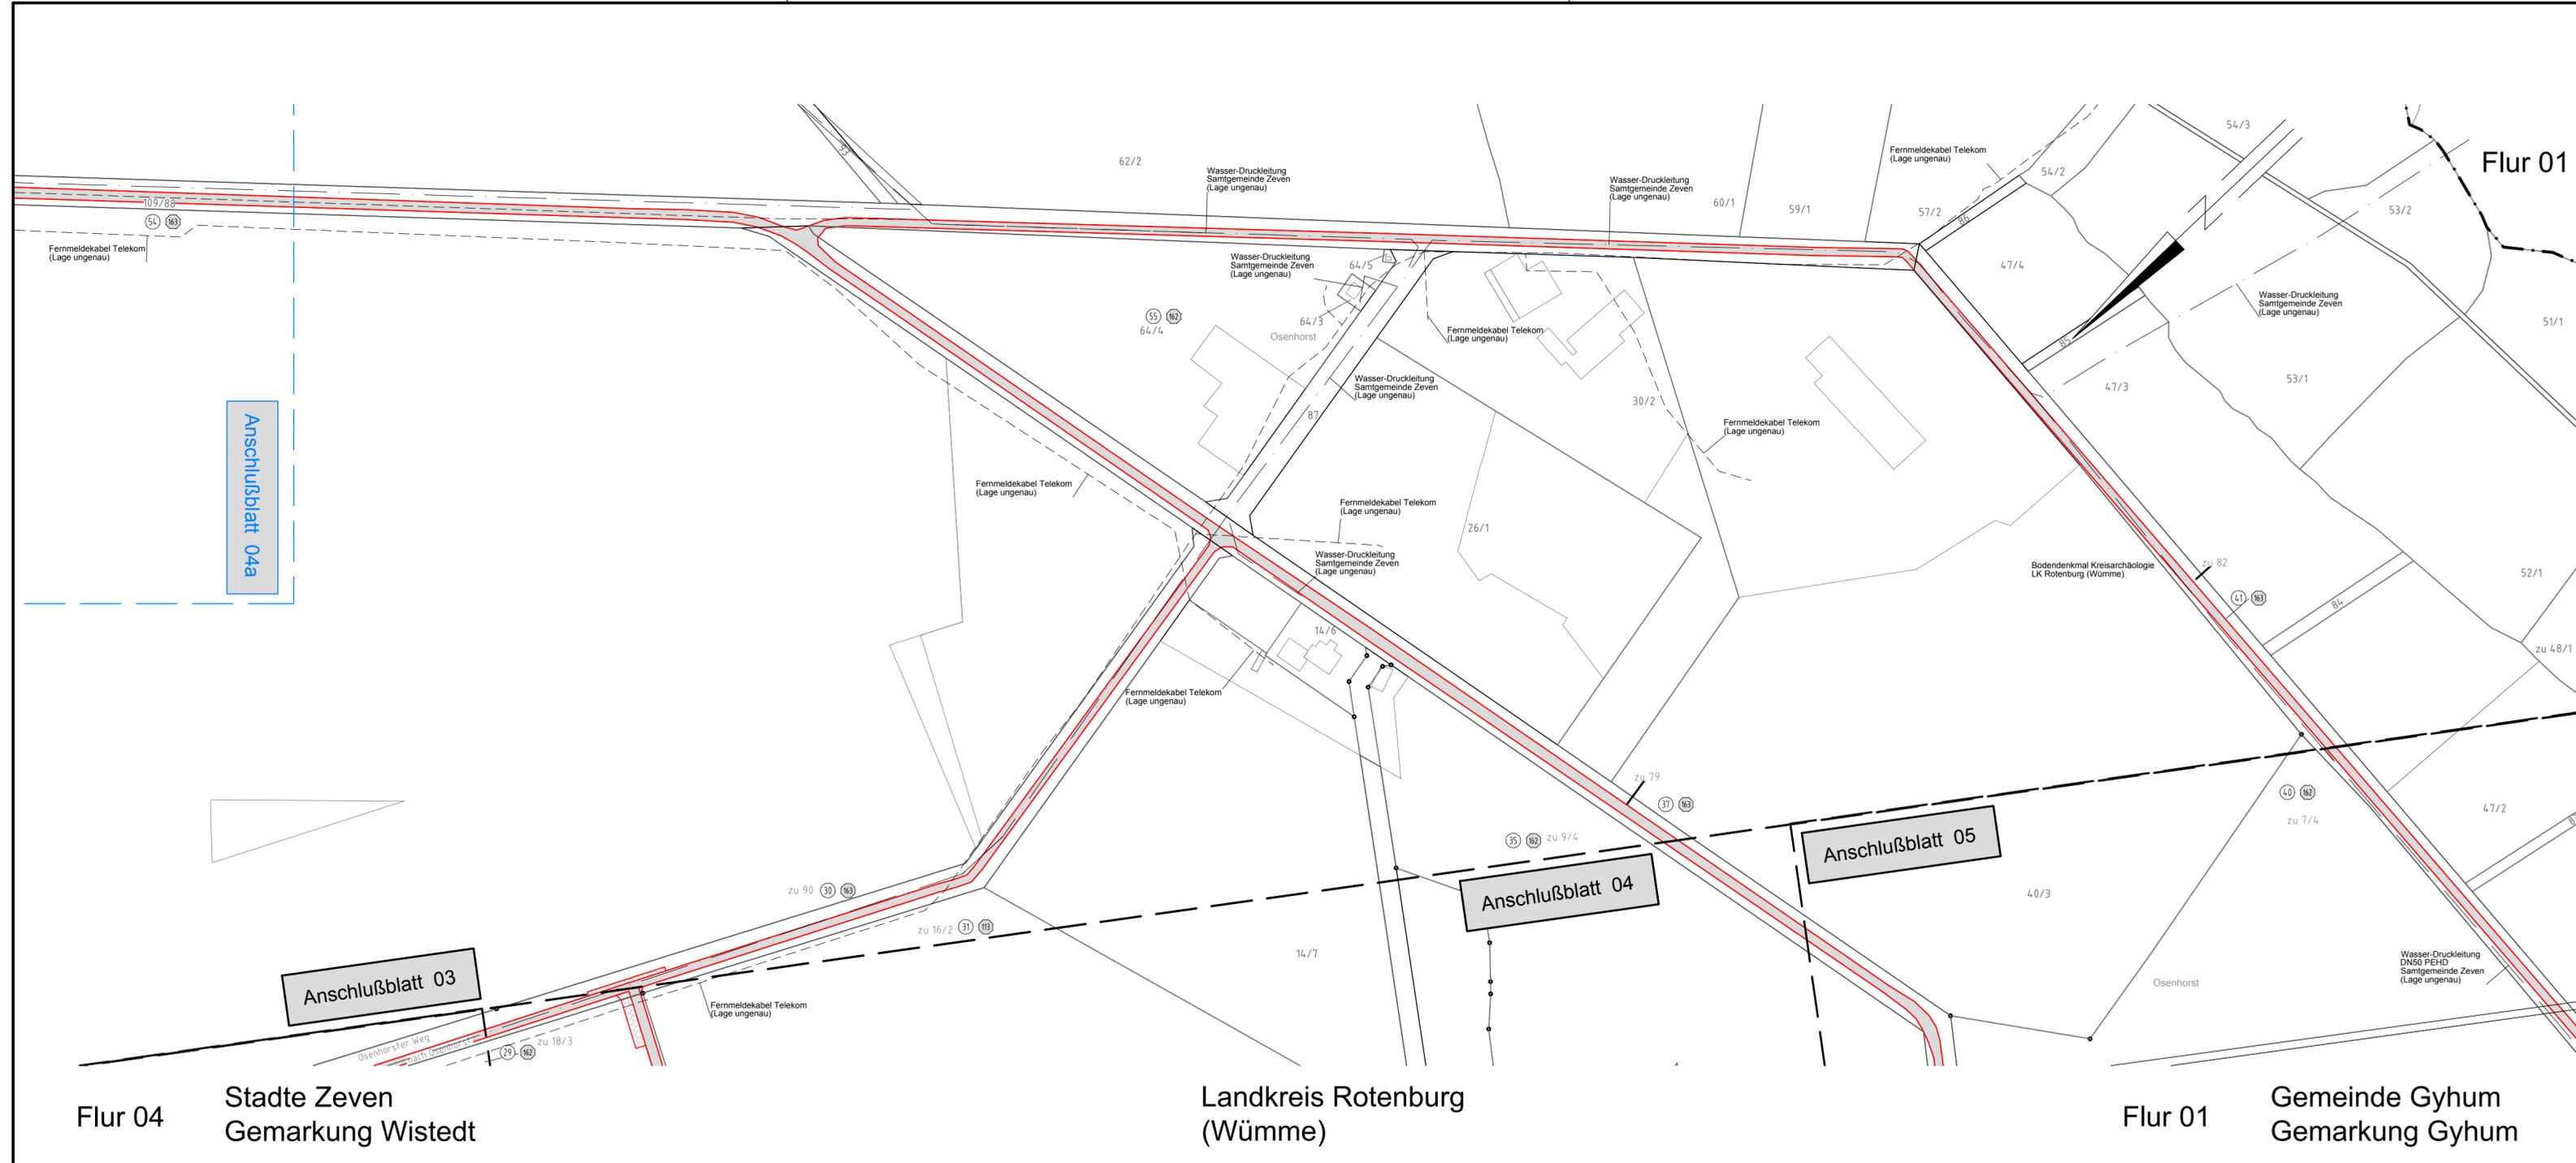

Legende:

1 Masttyp	2 Mastnummer	1 Bauwerksnummer	Land
WA160-24,00	-325,0-	A2 Naturschutzfachliche Maßnahmennummer	Kreis
T1-26,00		1 Eigentümerschlüsselnr.	Stadt/Gem.
Arbeitsflächen	Feldlänge	5 Grundstücksordnungsnummer	Gemarkung
Schutzbereich	Trassenachse	37 Flurstücksnummer	Flur
dauerh. Zufahrt	Schutzbereichsbegrenzung	✗ Mast - Rückbau	Flurstück
Bemaßung des Schutzbereiches	vorübergeh. Zufahrt	✗ Abspannmast - Neubau	Flurbereinigung
		✗ Winkeltragsmast - Neubau	
		✗ Tragsmast - Neubau	
		➡ Einleitstelle	
		➡ Rückbau	

Quellvermerk: Auszug aus den Geobasisdaten der Niedersächsischen Vermessungs- und Katasterverwaltung © 2017 LGLN

Planfeststellungsunterlage

Aufgestellt Bayreuth, 15.05.2019

Groß *Neu*

eqos Energie	Deutschland GmbH Wölfelstraße 29 D-38400 Bismarck Leitungsplanung	Maßstab 1 : 2000	Einheit Meter
		Datum	Name
		Bearb. 15.05.2019	Jöhler
		Gepr. 15.05.2019	Neumann
		Norm DIN EN 50341-2-4: 2016	
		Org.-Einheit LPG-NH	-

Zust.	Änderung	Datum	Name	Urspr.:

Satzungsgemäß ausgelegen in der Zeit vom bis

Zeit und Ort der Auslegung sind vor Auslegung ortsüblich bekannt gemacht worden

Gemeinde:

Dienstsiegel/Unterschrift

Planfeststellungsbehörde