


# Neubau 380-kV-Leitung Stade - Landesbergen

## Abschnitt3: Elsdorf - Sottrum LH-14-3111

### Lage-/Grunderwerbsplan Zuwegungen Mast 1116 - Mast 1118

#### DECKBLATT

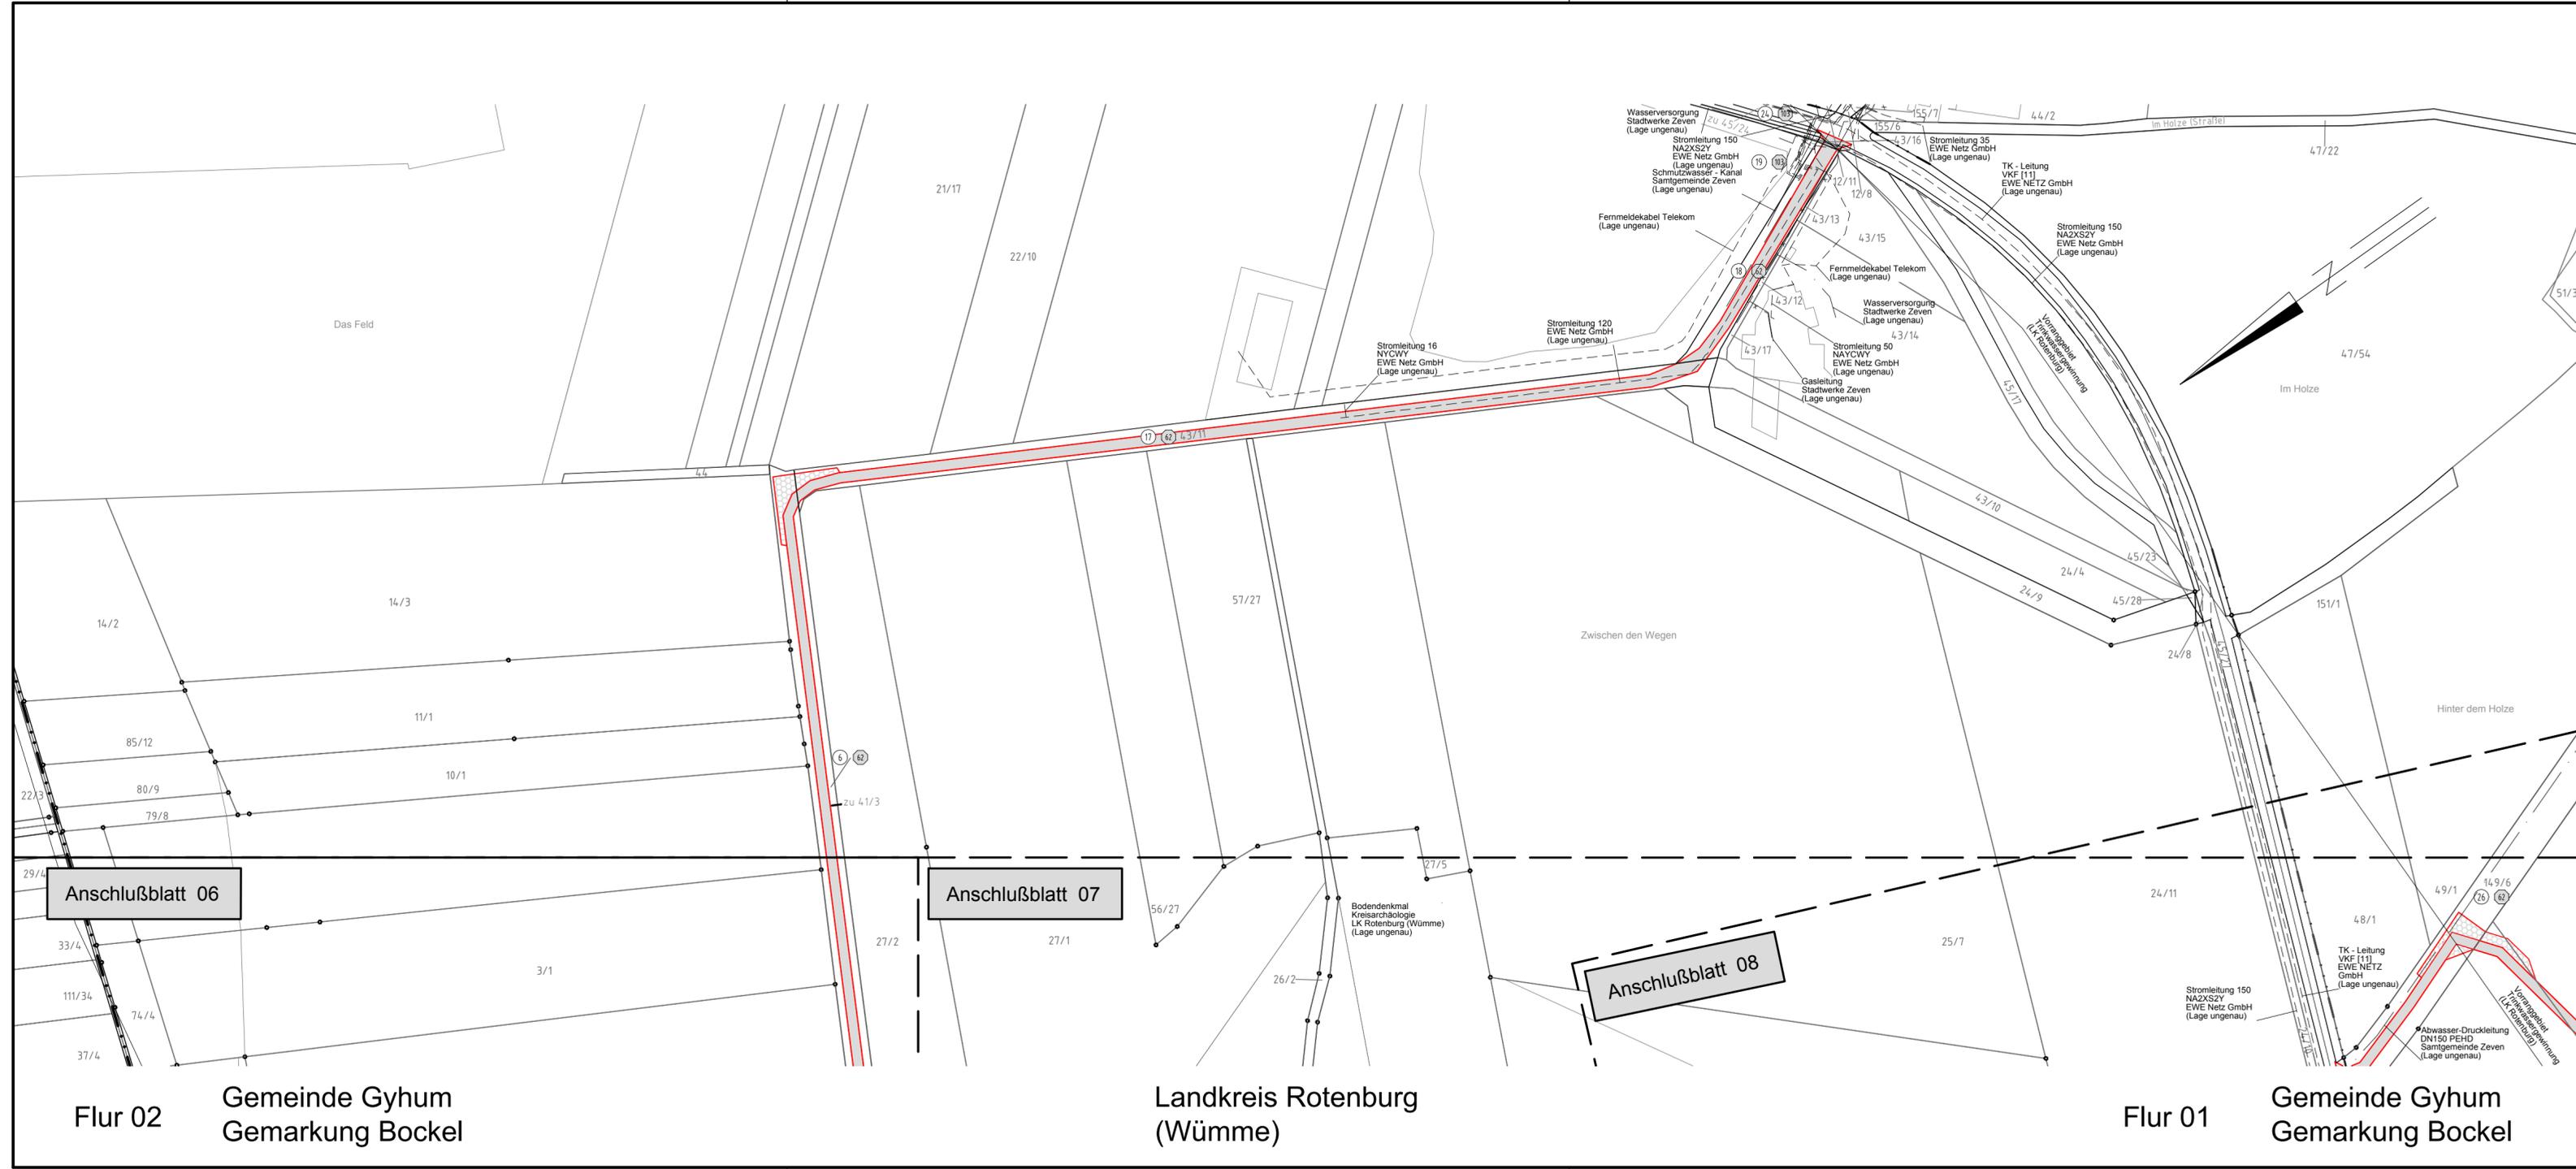

**Legende:**

<p>1 Masttyp</p> <p>WA160-24,00 -325,0- T1-26,00</p> <p>Arbeitsflächen</p> <p>Feldlänge</p> <p>Schutzbereich</p> <p>dauerh. Zufahrt</p> <p>Bemaßung des Schutzbereiches</p> <p>vorübergeh. Zufahrt</p>	<p>Mastnummer</p> <p>1 Bauwerksnummer</p> <p>2 Naturschutzfachliche Maßnahmennummer</p> <p>3 Eigentümerschlüsselnr.</p> <p>4 Flurstücksnummer</p> <p>5 Grundstücksordnungsnummer</p> <p>37 Flurstücksnummer</p> <p>Mast - Rückbau</p> <p>Abspannmast - Neubau</p> <p>Winkeltragsmast - Neubau</p> <p>Tragsmast - Neubau</p> <p>Einleitstelle</p> <p>Rückbau</p>	<p><b>Grenzen:</b></p> <p>Land</p> <p>Kreis</p> <p>Stadt/Gem.</p> <p>Gemarkung</p> <p>Flur</p> <p>Flurstück</p> <p>Flurbereinigung</p>
--	---	--

Quellvermerk: Auszug aus den Geobasisdaten der Niedersächsischen Vermessungs- und Katasterverwaltung © 2017 LGLN

**Planfeststellungsunterlage**

Aufgestellt Bayreuth, 15.05.2019

*Großes* *Maß*

	Deutschland GmbH Wolfenstraße 29 D-38400 Bismarck Leitungsplanung	Maßstab 1 : 2000	Einheit Meter
	Datum Name		
	Bearb.	15.05.2019	Johler
	Gepr.	15.05.2019	Neumann
	Norm	DIN EN 50341-2-4: 2016	
	Org.-Einheit	LPG-NH	
Zust.	Änderung	Datum	Name Urspr.:

Satzungsgemäß ausgelegen in der Zeit vom ..... bis .....

Zeit und Ort der Auslegung sind vor Auslegung ortsüblich bekannt gemacht worden

Gemeinde: .....

Dienstsiegel/Unterschrift .....

Planfeststellungsbehörde

Anschlußblatt 06

Anschlußblatt 07

Anschlußblatt 08

Flur 02 Gemeinde Gyhum Gemarkung Bockel

Landkreis Rotenburg (Wümme)

Flur 01 Gemeinde Gyhum Gemarkung Bockel