


Neubau
380-kV-Leitung
Stade - Landesbergen
Abschnitt 3: Elsdorf - Sottrum
LH-14-3111

Lage-/Grunderwerbsplan
Zuwegungen Mast 1122 - Mast 1125
DECKBLATT

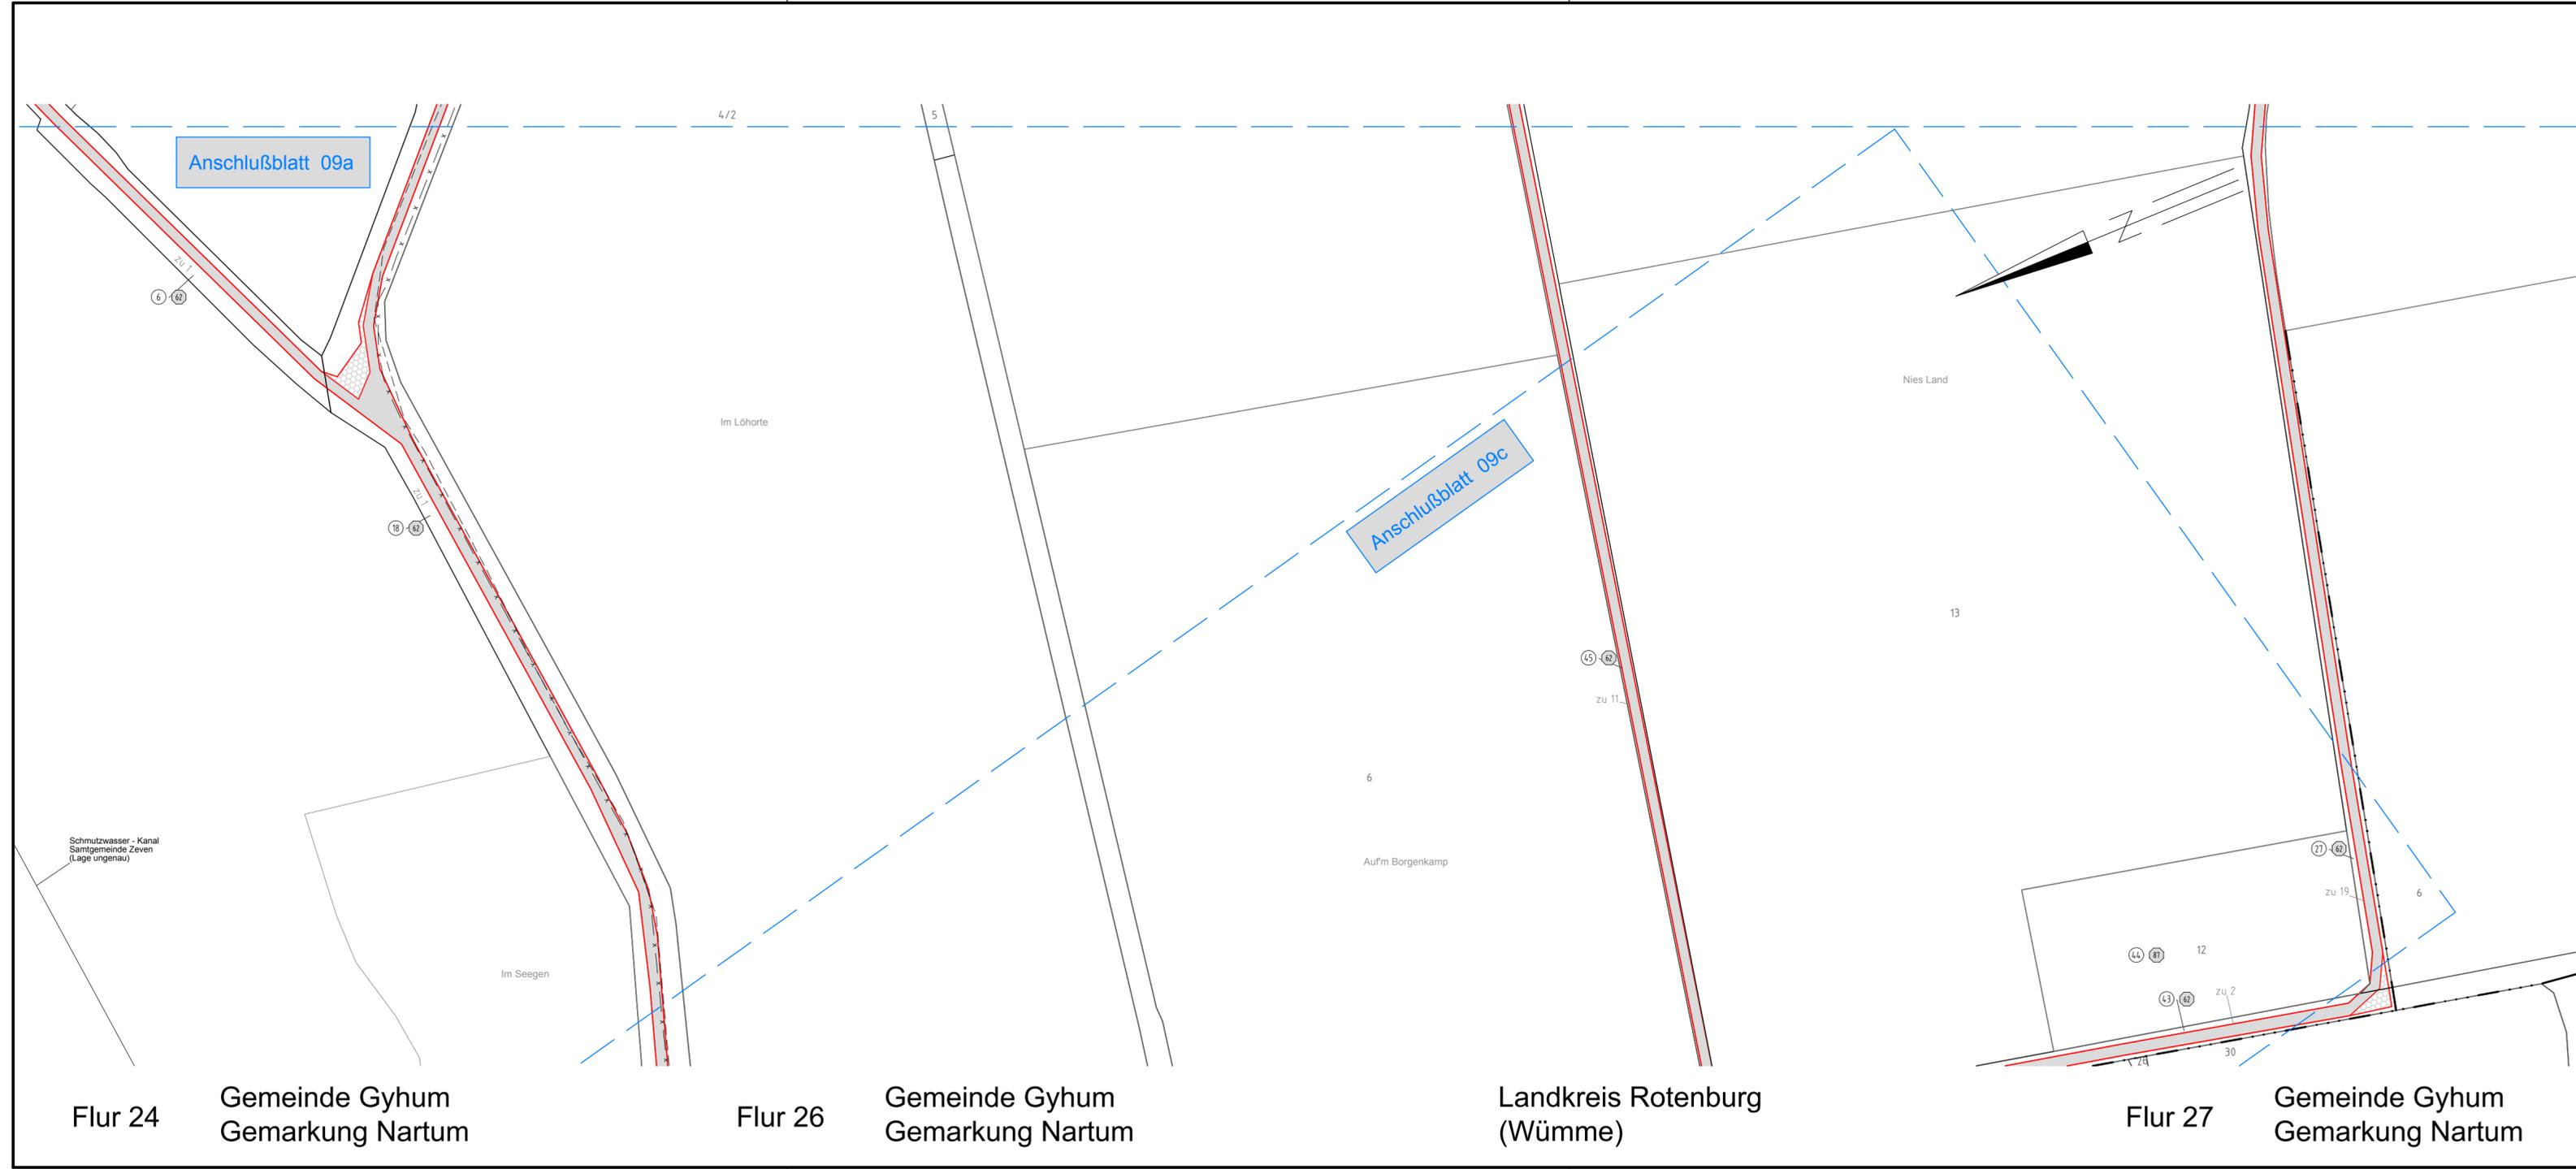

Legende:

1 Masttyp	2 Mastnummer	1 Bauwerksnummer	Land
WA160-24,00	-325,0-	2 Naturschutzfachliche Maßnahmennummer	Kreis
T1-26,00		1 Eigentümerschlüsselnr.	Stadt/Gem.
Arbeitsflächen	Feldlänge	5 Grundstücksordnungsnummer	Gemarkung
Schutzbereich	Trassenachse	37 Flurstücksnummer	Flur
dauerh. Zufahrt	Schutzbereichsbegrenzung	1 Mast - Rückbau	Flurstück
Bemaßung des Schutzbereiches	vorübergeh. Zufahrt	1 Winkeltragmast - Neubau	Flurbereinigung
		1 Tragmast - Neubau	
		1 Einleitstelle	
		1 Rückbau	

Quellvermerk: Auszug aus den Geobasisdaten der Niedersächsischen Vermessungs- und Katasterverwaltung © 2017 LGLN

Planfeststellungsunterlage

Aufgestellt Bayreuth, 15.05.2019

Maßstab 1 : 2000
Einheit Meter

Zust.	Änderung	Datum	Name	Urspr.:

Satzungsgemäß ausgelegen in der Zeit vom ... bis ...
Zeit und Ort der Auslegung sind vor Auslegung ortsüblich bekannt gemacht worden
Gemeinde:

Dienstsiegel/Unterschrift

Planfeststellungsbehörde

Flur 24 Gemeinde Gyhum Gemarkung Nartum

Flur 26 Gemeinde Gyhum Gemarkung Nartum

Landkreis Rotenburg (Wümme)

Flur 27 Gemeinde Gyhum Gemarkung Nartum