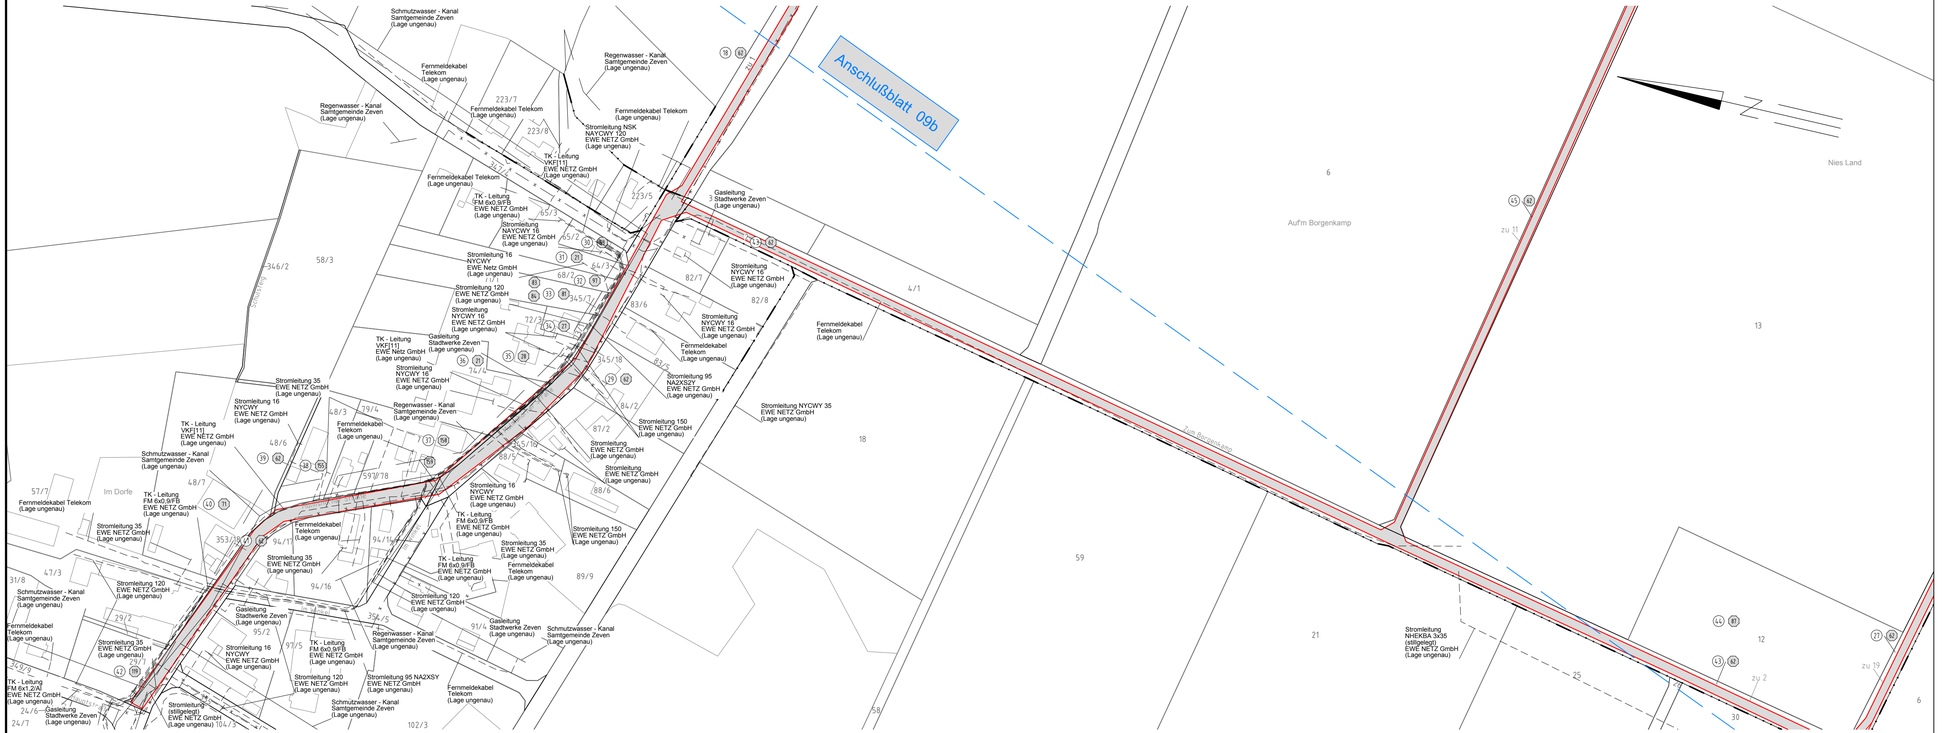


TenneT
Taking power further

Anlage 7.1
Blatt 09c/20

# Neubau 380-kV-Leitung Stade - Landesbergen

Abschnitt 3: Elsdorf - Sottrum

LH-14-3111

# Lage-/Grunderwerbsplan

Zuwegungen Mast 1121 - Mast 1124

DECKBLATT

## Legende:




- 1 Bauwerksnummer
- A2 Naturschutzfachliche Maßnahmennummer
- E Eigentümerschlüsselnr.
- 5 Grundstücksordnungsnummer
- 37 Flurstücksnummer
- Mast - Rückbau
- Abspannmast - Neubau
- Winkeltragmast - Neubau
- Tragmast - Neubau
- Einleitstelle
- Rückbau

## Grenzen:

- Land
- Kreis
- Stadt/Gem.
- Gemarkung
- Flur
- Flurstück
- Flurbereinigung

Quellvermerk: Auszug aus den Geobasisdaten der Niedersächsischen Vermessungs- und Katasterverwaltung © 2017 LGLN
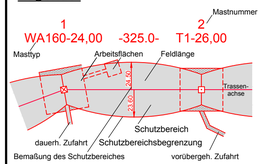
## Planfeststellungsunterlage

Aufgestellt Bayreuth, 15.05.2019

Satzungsgemäß ausgelegen in der Zeit
vom .....
bis .....
Zeit und Ort der Auslegung sind vor Auslegung ortsüblich bekannt gemacht worden
Gemeinde: .....
Dienstsiegel/Unterschrift .....
Planfeststellungsbehörde

eqos Energie
Deutschland GmbH
Wolfenstraße 29
D-88400 Biberach
Leitungsplanung

Maßstab 1 : 2000
Einheit Meter

| | Datum | Name |
|---|---|---|
| Bearb. | 15.05.2019 | Johler |
| Gepr. | 15.05.2019 | Neumann |
| Norm | DIN EN 50341-2-4: 2016 | |
| Org.-Einheit LPG-NH | - | |

TenneT Taking power further

| Zust. | Änderung | Datum | Name | Ursprung: |
|---|---|---|---|---|