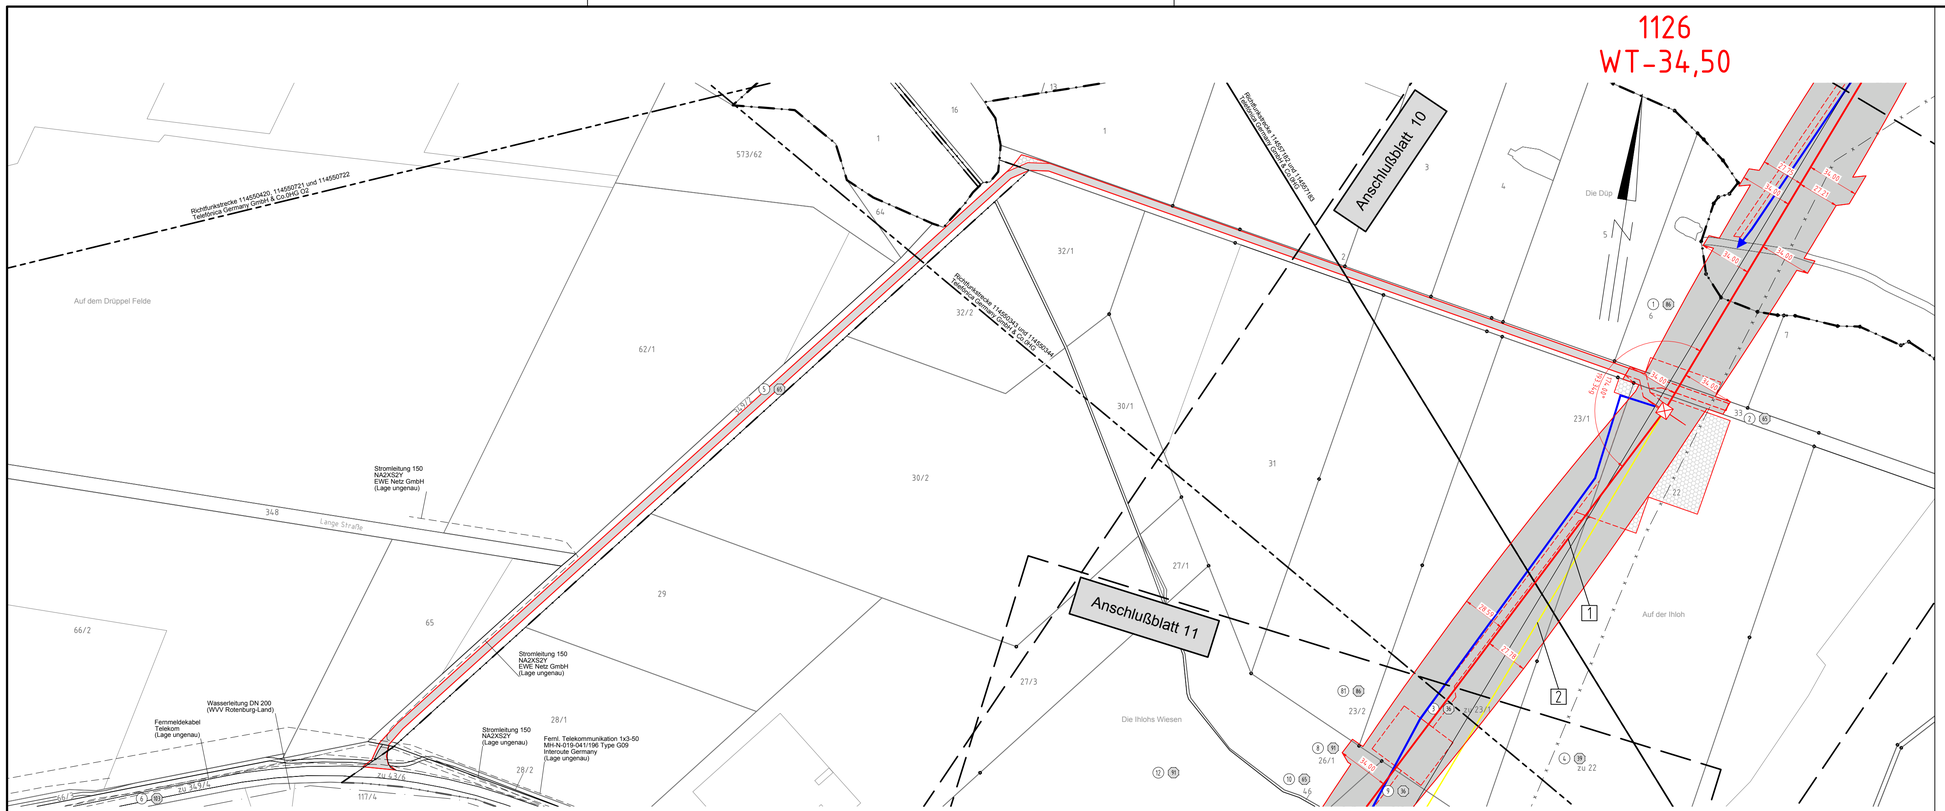
1126
WT-34,50
Anschlußblatt 10
Anschlußblatt 11
Richtfunkstrecke 114550420, 114550721 und 114550722
Telefonica Germany GmbH & Co.OHG O2
Richtfunkstrecke 114550343 und 114550344
Telefonica Germany GmbH & Co.OHG
Richtfunkstrecke 114551901 und 114551916
Telefonica Germany GmbH & Co.OHG
Auf dem Drüppel Felde
Lange Straße
Die Düp
Auf der Ihloh
Die Ihlohs Wiesen
Stromleitung 150
NA2XS2Y
EWE Netz GmbH
(Lage ungenau)
Wasserleitung DN 200
(WVV Rotenburg-Land)
Fernmeldekabel
Telekom
(Lage ungenau)
Ferml. Telekommunikation 1x3-50
MH-N-019-041/196 Type G09
Interoute Germany
(Lage ungenau)
573/62
64
62/1
32/1
32/2
30/1
30/2
31
29
27/1
27/3
23/1
23/2
23/7
26/1
28/1
28/2
66/2
65
348
117/4
22
6
7
5
1
2
Bmaß 151
-49,50
Bmaß 151
-49,50
Bmaß 151
-49,50