


Neubau
380-kV-Leitung
Stade - Landesbergen
Abschnitt 3: Elsdorf - Sottrum
LH-14-3111

Lage-/Grunderwerbsplan
Zuwegungen Mast 1129 - Mast 1131
DECKBLATT

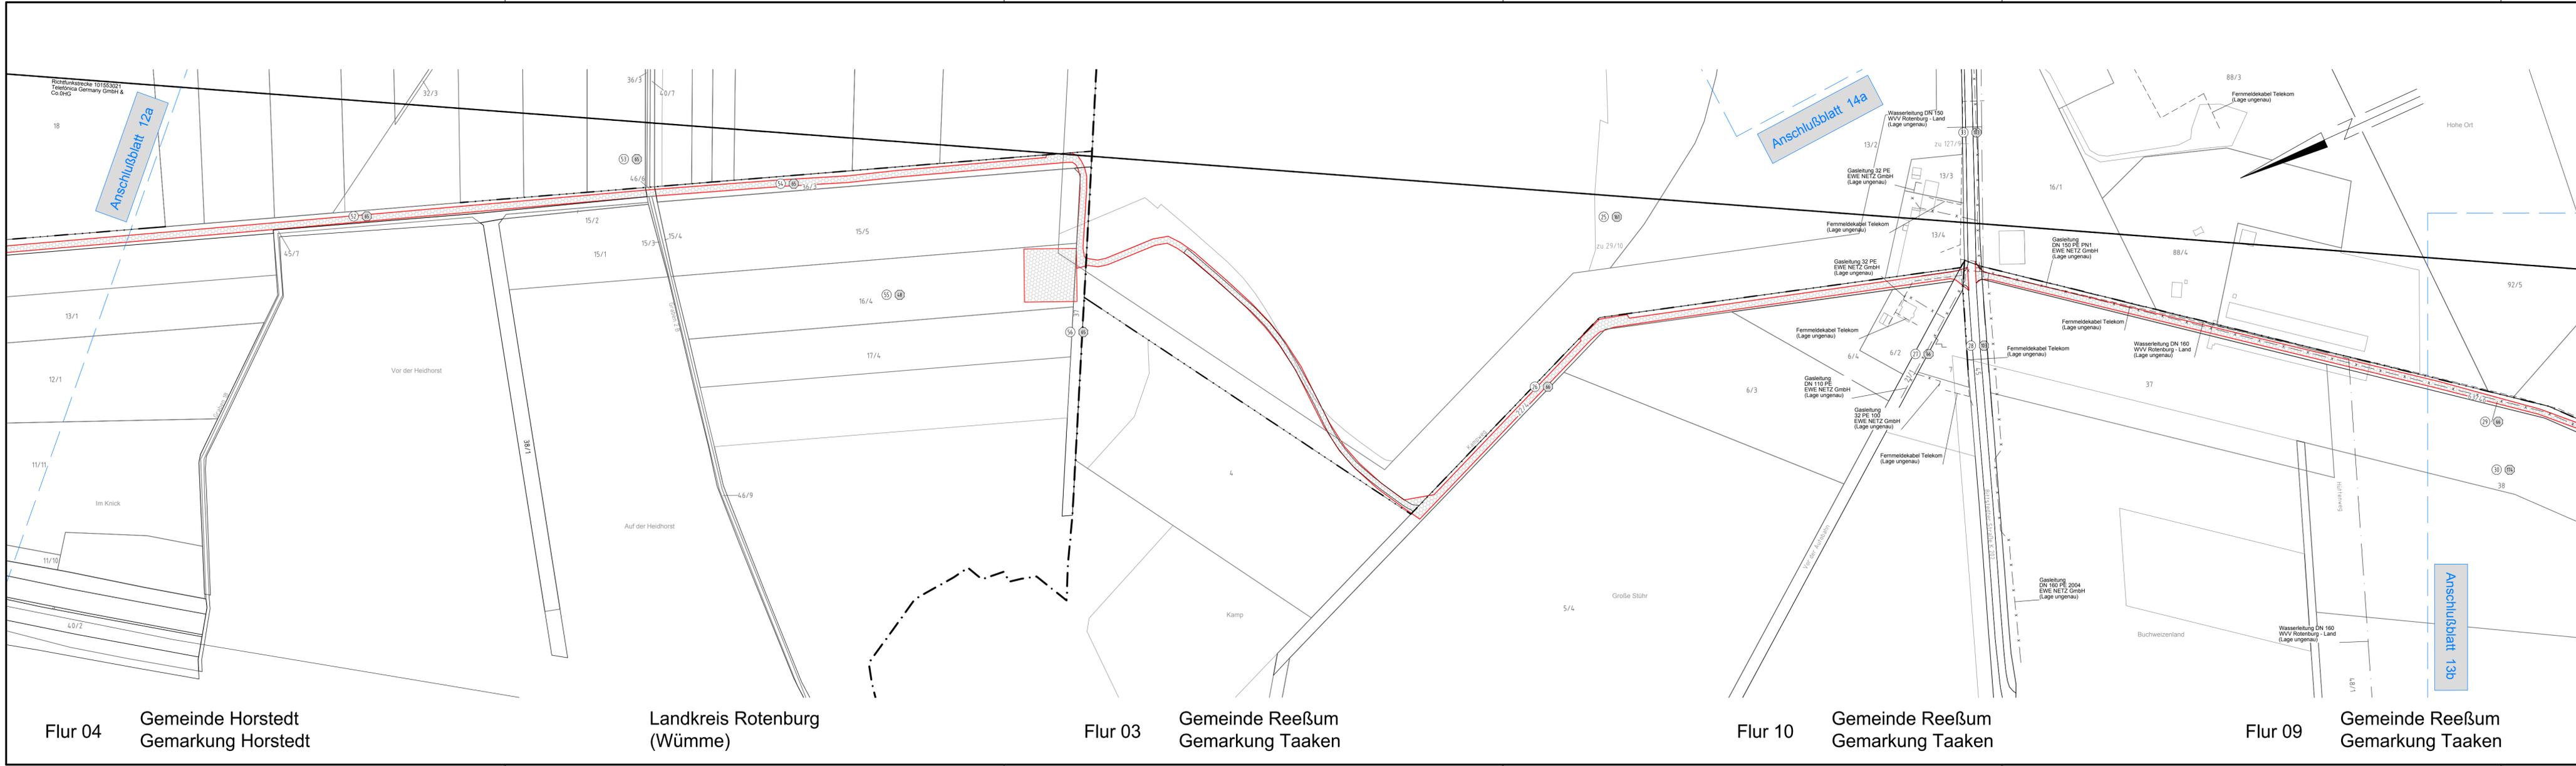

Legende:

1	MASTNUMMER	1	BAUWERKNUMMER
2	MASTNUMMER	2	NATURSCHUTZFACHLICHE MAßNAHMENUMMER
WA160-24.00	Arbeitsflächen	3	Eigentümerschlüsselnr.
-325.0-	Feldlänge	4	Grundstücksordnungsnummer
T1-26.00	Trassenachse	5	Flurstücksnummer
	Schutzbereich	6	Mast - Rückbau
	dauerh. Zufahrt	7	Abspannmast - Neubau
	Schutzbereichsbegrenzung	8	Winkeltragmast - Neubau
	vorübergeh. Zufahrt	9	Tragmast - Neubau
		10	Einleitstelle
		11	Rückbau

Grenzen:

Land	-----
Kreis	-----
Stadt/Gem.	-----
Gemarkung	-----
Flur	-----
Flurstück	-----
Flurbereinigung	-----

Quellvermerk: Auszug aus den Geobasisdaten der Niedersächsischen Vermessungs- und Katasterverwaltung © 2017 LGLN

Planfeststellungsunterlage

Aufgestellt Bayreuth, 15.05.2019

Zeit und Ort der Auslegung sind vor Auslegung ortsüblich bekannt gemacht worden

Gemeinde:

Dienstsigel/Unterschrift

Planfeststellungsbehörde

		Maßstab 1 : 2000	Einheit Meter
Deutschland GmbH Wolfenstraße 29 D-88400 Biberach Leitungsplanung		Datum 15.05.2019	Name Johier
Gepr. 15.05.2019		Datum 15.05.2019	Name Neumann
Norm DIN EN 50341-2-4: 2016		Datum -	Name -
Org.-Einheit LPG-NH		Datum -	Name -
		Datum -	Name -
Zust.	Änderung	Datum	Name
			Urspr.:

Flur 04
Gemeinde Horstedt
Gemarkung Horstedt

Landkreis Rotenburg
(Wümme)

Flur 03
Gemeinde Reeßum
Gemarkung Taaken

Flur 10
Gemeinde Reeßum
Gemarkung Taaken

Flur 09
Gemeinde Reeßum
Gemarkung Taaken