


Neubau
380-kV-Leitung
Stade - Landesbergen
Abschnitt 3: Elsdorf - Sottrum
LH-14-3111

Lage-/Grunderwerbsplan
Zuwegungen Mast 1130 - Mast 1136
DECKBLATT

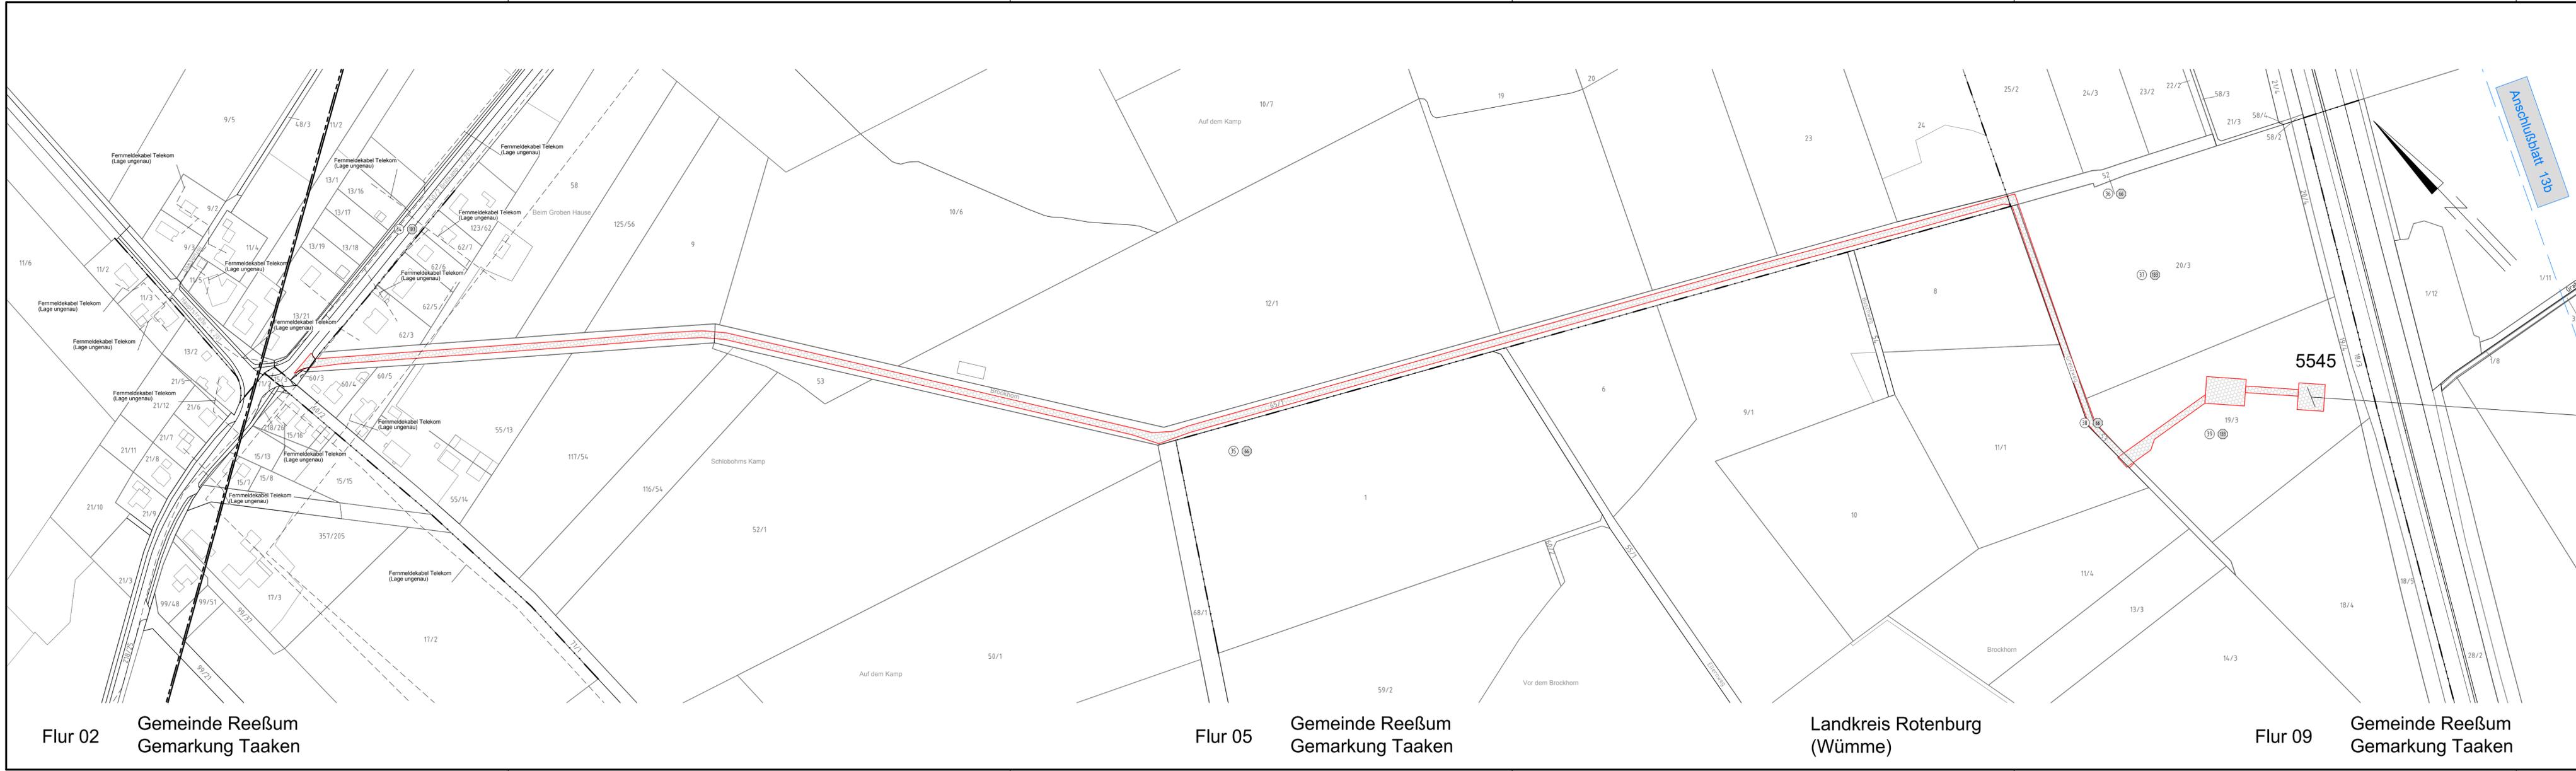

Legende:

1	MASTNUMMER	1	Bauwerksnummer
2	MASTNUMMER	2	Naturschutzfachliche Maßnahmennummer
3	MASTNUMMER	3	Eigentümerschlüsselnr.
4	MASTNUMMER	4	Grundstücksordnungsnummer
5	MASTNUMMER	5	Flurstücksnummer
6	MASTNUMMER	6	Mast - Rückbau
7	MASTNUMMER	7	Abspannmast - Neubau
8	MASTNUMMER	8	Winkeltragmast - Neubau
9	MASTNUMMER	9	Tragmast - Neubau
10	MASTNUMMER	10	Einleitstelle
11	MASTNUMMER	11	Rückbau

1	Land	-----
2	Kreis	-----
3	Stadt/Gem.	-----
4	Gemarkung	-----
5	Flur	-----
6	Flurstück	-----
7	Flurbereinigung	-----

Quellvermerk: Auszug aus den Geobasisdaten der Niedersächsischen Vermessungs- und Katasterverwaltung © 2017 LGL/N

Planfeststellungsunterlage

Aufgestellt Bayreuth, 15.05.2019

Zeit und Ort der Auslegung sind vor Auslegung ortsüblich bekannt gemacht worden
Gemeinde:

Dienstsigel/Unterschrift

Planfeststellungsbehörde

	Datum	Name
Bearb.	15.05.2019	Johier
Gepr.	15.05.2019	Neumann
Norm	DIN EN 50341-2-4: 2016	
Org.-Einheit	LPG-NH	



Zust.	Änderung	Datum	Name	Urspr.:

Flur 02 Gemeinde Reeßum Gemarkung Taaken

Flur 05 Gemeinde Reeßum Gemarkung Taaken

Landkreis Rotenburg (Wümme)

Flur 09 Gemeinde Reeßum Gemarkung Taaken