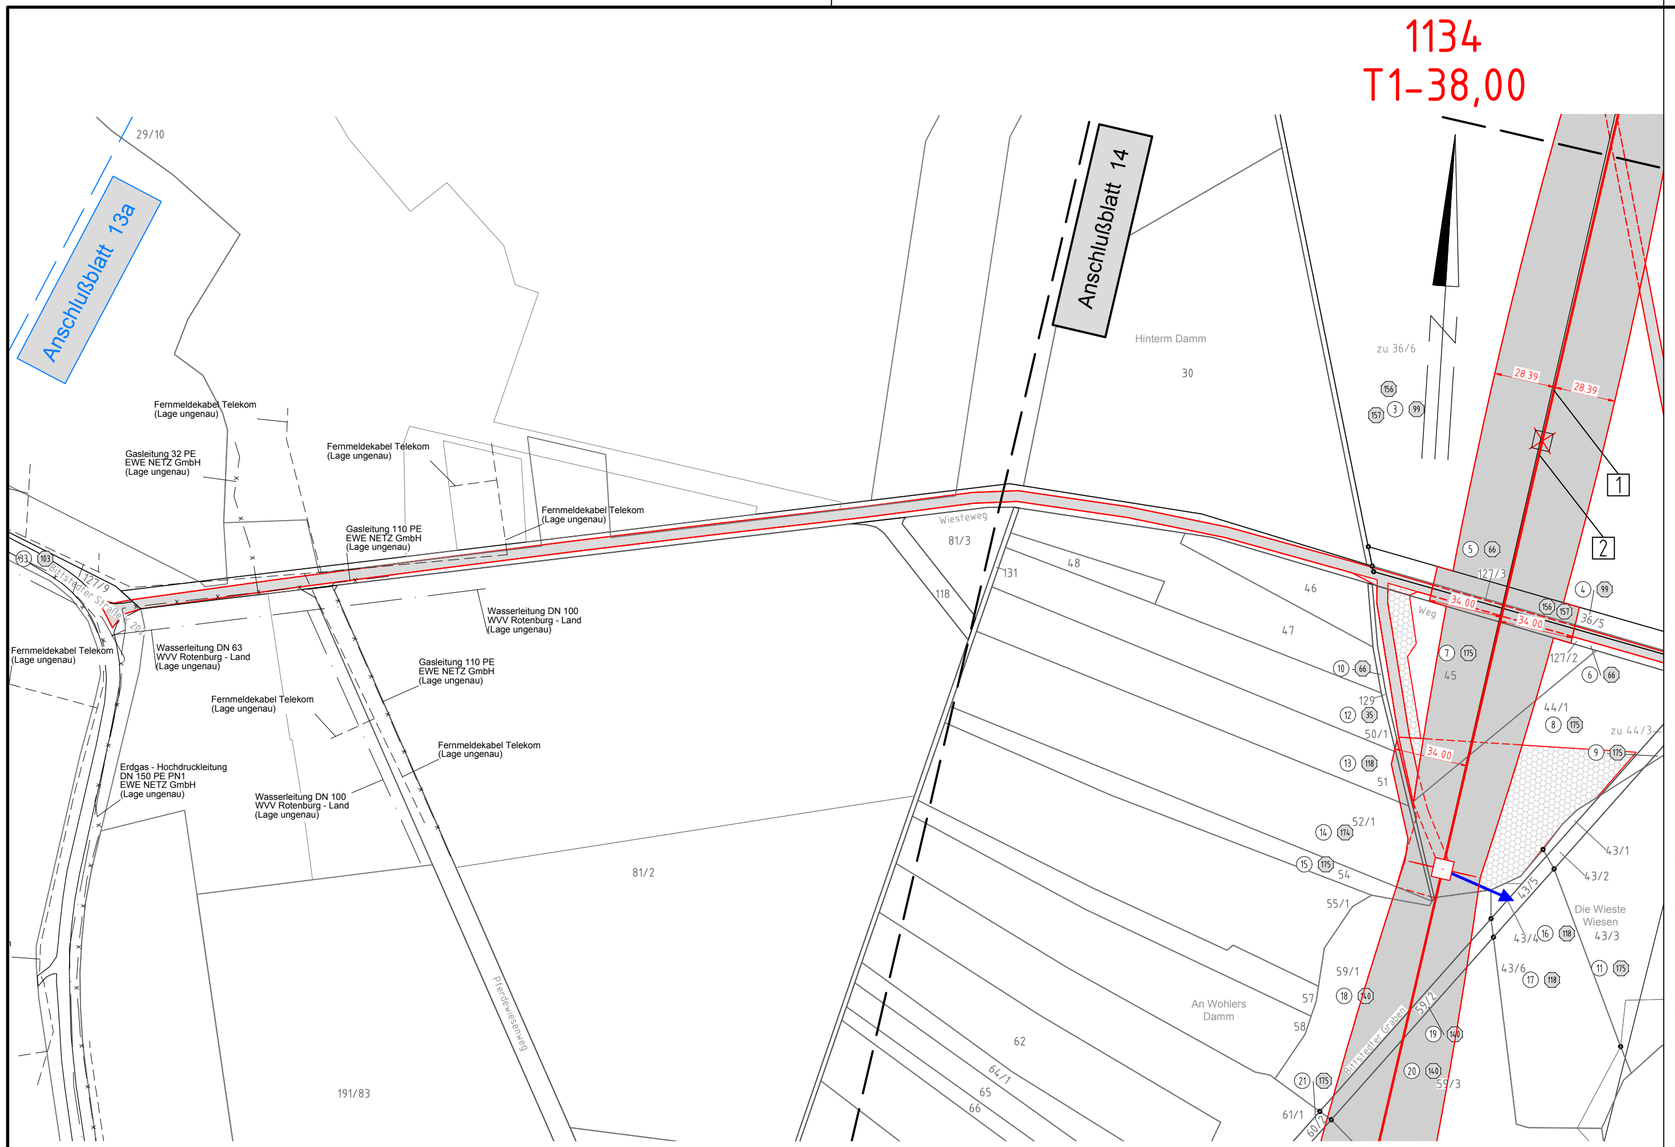

Flur 03

Gemeinde Reeßum
Gemarkung Taaken

Landkreis Rotenburg
(Wümme)

TenneT
Taking power further

Anlage 7.1
Blatt 14a/20

Neubau 380-kV-Leitung Stade - Landesbergen

Abschnitt 3: Elsdorf - Sottrum

LH-14-3111

Lage-/Grunderwerbsplan

Zuwegungen Mast 1133 - Mast 1134

DECKBLATT

1 Neubau der 380-kV-Leitung Stade - Landesbergen (LH-14-3111), TenneT TSO GmbH
M 1094 - 999 UW Sottrum, rot

2 Rückbau der 220-kV-Leitung Stade - Sottrum (LH-14-2142), TenneT TSO GmbH
M 116 - UW Sottrum, gelb

Legende:

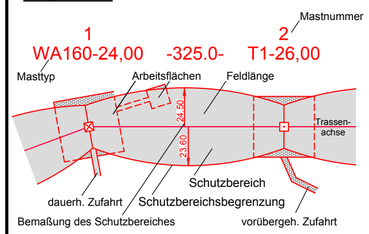

1	Bauwerksnummer
A2	Naturschutzfachliche Maßnahmennummer
1	Eigentümerschlüsselnr.
5	Grundstücksordnungsnummer
37	Flurstücksnummer
	Mast - Rückbau
	Abspannmast - Neubau
	Winkeltragmast - Neubau
	Tragmast - Neubau
	Einleitstelle
	Rückbau

Grenzen:

Land
Kreis
Stadt/Gem.
Gemarkung
Flur
Flurstück
Flurbereinigung

Quellvermerk: Auszug aus den Geobasisdaten der Niedersächsischen Vermessungs- und Katasterverwaltung
© 2017 LGLN

Planfeststellungsunterlage

Aufgestellt
Bayreuth, 15.05.2019

eqos Energie
Deutschland GmbH
Wolfentalstraße 29
D-88400 Biberach
Leitungsplanung

Maßstab	Einheit
1 : 2000	Meter

	Datum	Name
Bearb.	15.05.2019	Johler
Gepr.	15.05.2019	Neumann
Norm	DIN EN 50341-2-4: 2016	
Org.-Einheit LPG-NH	-	

Zust.	Änderung	Datum	Name

Ursprr.:

TenneT
Taking power further

Satzungsgemäß ausgelegen in der Zeit
vom .....
bis .....

Zeit und Ort der Auslegung sind vor Auslegung ortsüblich bekannt gemacht worden

Gemeinde: .....

Dienstsiegel/Unterschrift .....

Planfeststellungsbehörde