

1135
WA140-36,00

Neubau
380-kV-Leitung
Stade - Landesbergen
Abschnitt 3: Elsdorf - Sottrum
LH-14-3111

Lage-/Grunderwerbsplan
Zuwegungen Mast 1135 - Mast 1136
DECKBLATT

- 1 Neubau der 380-kV-Leitung Stade - Landesbergen (LH-14-3111), TenneT TSO GmbH
M 1094 - 999 UW Sottrum, rot
- 2 Rückbau der 220-kV-Leitung Stade - Sottrum (LH-14-2142), TenneT TSO GmbH
M 116 - UW Sottrum, gelb

Legende:

Masttyp
1 WA160-24,00
2 T1-26,00
380-kV-Ltg. Sottrum - Dollern, LH-14-3100 (TENNET)

Grenzen:
Land
Kreis
Stadt/Gem.
Gemarkung
Flur
Flurstück
Flurbereinigung

Legende:
1 Bauwerksnummer
A2 Naturschutzfachliche Maßnahmennummer
1 Eigentümerschleuseinr.
5 Grundstücksordnungsnummer
37 Flurstücksnummer
Mast - Rückbau
Abspannmast - Neubau
Winkeltragemast - Neubau
Tragemast - Neubau
Einleitstelle
Rückbau

Legende:
1 Mastnummer
Arbeitsflächen
Feldlänge
Trassenachse
Schutzbereich
dauerh. Zufahrt
Schutzbereichsbegrenzung
vorübergeh. Zufahrt
Bemaßung des Schutzbereiches

Quellvermerk: Auszug aus den Geobasisdaten der Niedersächsischen Vermessungs- und Katasterverwaltung
© 2017 LGLN

Planfeststellungsunterlage

Aufgestellt
Bayreuth, 15.05.2019

Deutschland GmbH
Wolfentalsstraße 29
D-88400 Biberach
Leistungsplanung

Maßstab
1 : 2000


Einheit
Meter

Zust.	Änderung	Datum	Name	Urspr.:
		Bearb.	15.05.2019	Johler
		Gepr.	15.05.2019	Neumann
		Norm	DIN EN 50341-2-4: 2016	
		Org.-Einheit	LPG-NH	

Satzungsgemäß ausgelegen in der Zeit
vom
bis
Zeit und Ort der Auslegung sind vor Auslegung ortsüblich bekannt gemacht worden
Gemeinde:

Dienstsigel/Unterschrift

Planfeststellungsbehörde

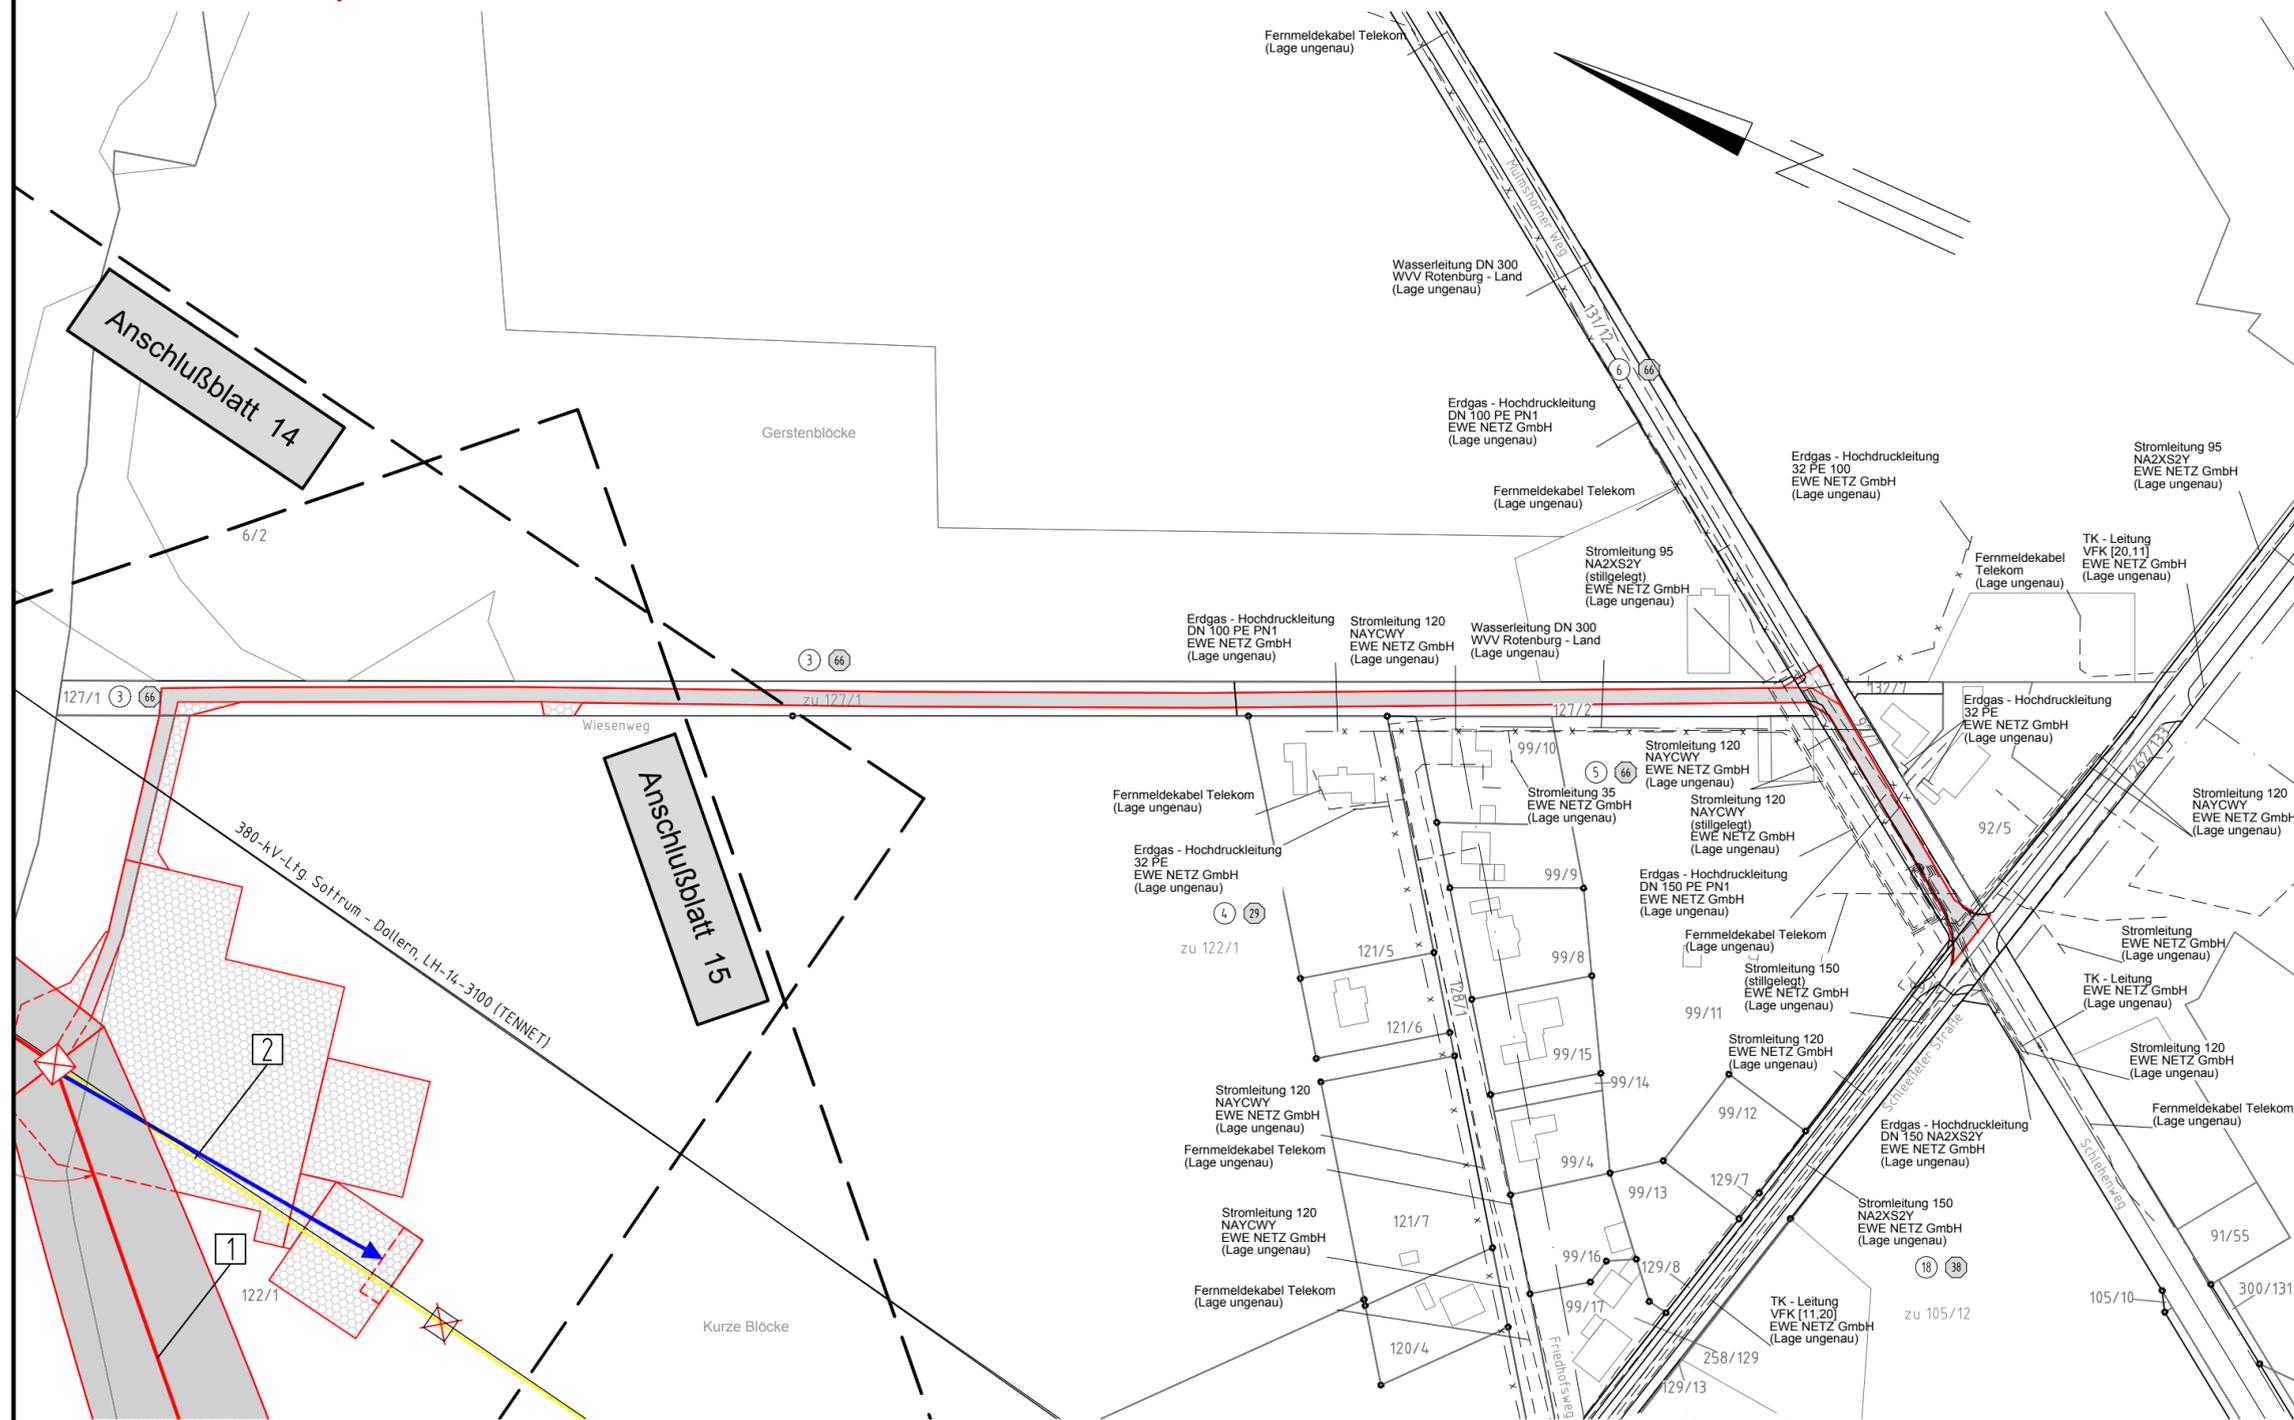

Flur 02
Gemeinde Reeßum
Gemarkung Taaken

Landkreis Rotenburg
(Wümme)