

Neubau
380-kV-Leitung
Stade - Landesbergen
Abschnitt 3: Elsdorf - Sottrum
LH-14-3111

Lage-/Grunderwerbsplan
Zuwegungen Mast 1140 - Mast 1142
DECKBLATT

- 1 Neubau der 380-kV-Leitung Stade - Landesbergen (LH-14-3111), TenneT TSO GmbH M 1094 - 999 UW Sottrum, rot
- 2 Rückbau der 220-kV-Leitung Stade - Sottrum (LH-14-2142), TenneT TSO GmbH M 116 - UW Sottrum, gelb

Legende:

1 Masttyp	1 Bauwerksnummer	Land	———
WA160-24,00	2 Naturschutzfachliche Maßnahmennummer	Kreis	-----
-325,0-	3 Eigentümerschleuse	Stadt/Gem.	-----
T1-26,00	4 Grundstücksordnungsnummer	Gemarkung	-----
Mastnummer	5 Flurstücksnummer	Flur	-----
Arbeitsflächen	37 Mast - Rückbau	Flurstück	-----
Feldlänge	38 Abspannmast - Neubau	Flurbereinigung	-----
Trassenachse	39 Winkeltragmast - Neubau		
Schutzbereich	40 Tragmast - Neubau		
dauerh. Zufahrt	41 Einleitstelle		
Schutzbereichsbegrenzung	42 Rückbau		
Bemaßung des Schutzbereiches			
vorübergeh. Zufahrt			

Quellvermerk: Auszug aus den Geobasisdaten der Niedersächsischen Vermessungs- und Katasterverwaltung © 2017 LGLN


Planfeststellungsunterlage

Aufgestellt
Bayreuth, 15.05.2019

	Maßstab	1 : 2000	Einheit	Meter
	Datum	15.05.2019	Name	Johler
	Bearb.	15.05.2019	Gepr.	Neumann
	Norm	DIN EN 50341-2-4: 2016		
	Org.-Einheit	LPG-NH		

Satzungsgemäß ausgelegt in der Zeit vom bis
Zeit und Ort der Auslegung sind vor Auslegung ortsüblich bekannt gemacht worden
Gemeinde:
Dienstesiegel/Unterschrift
Planfeststellungsbehörde

Zust.	Änderung	Datum	Name	Urspr.:

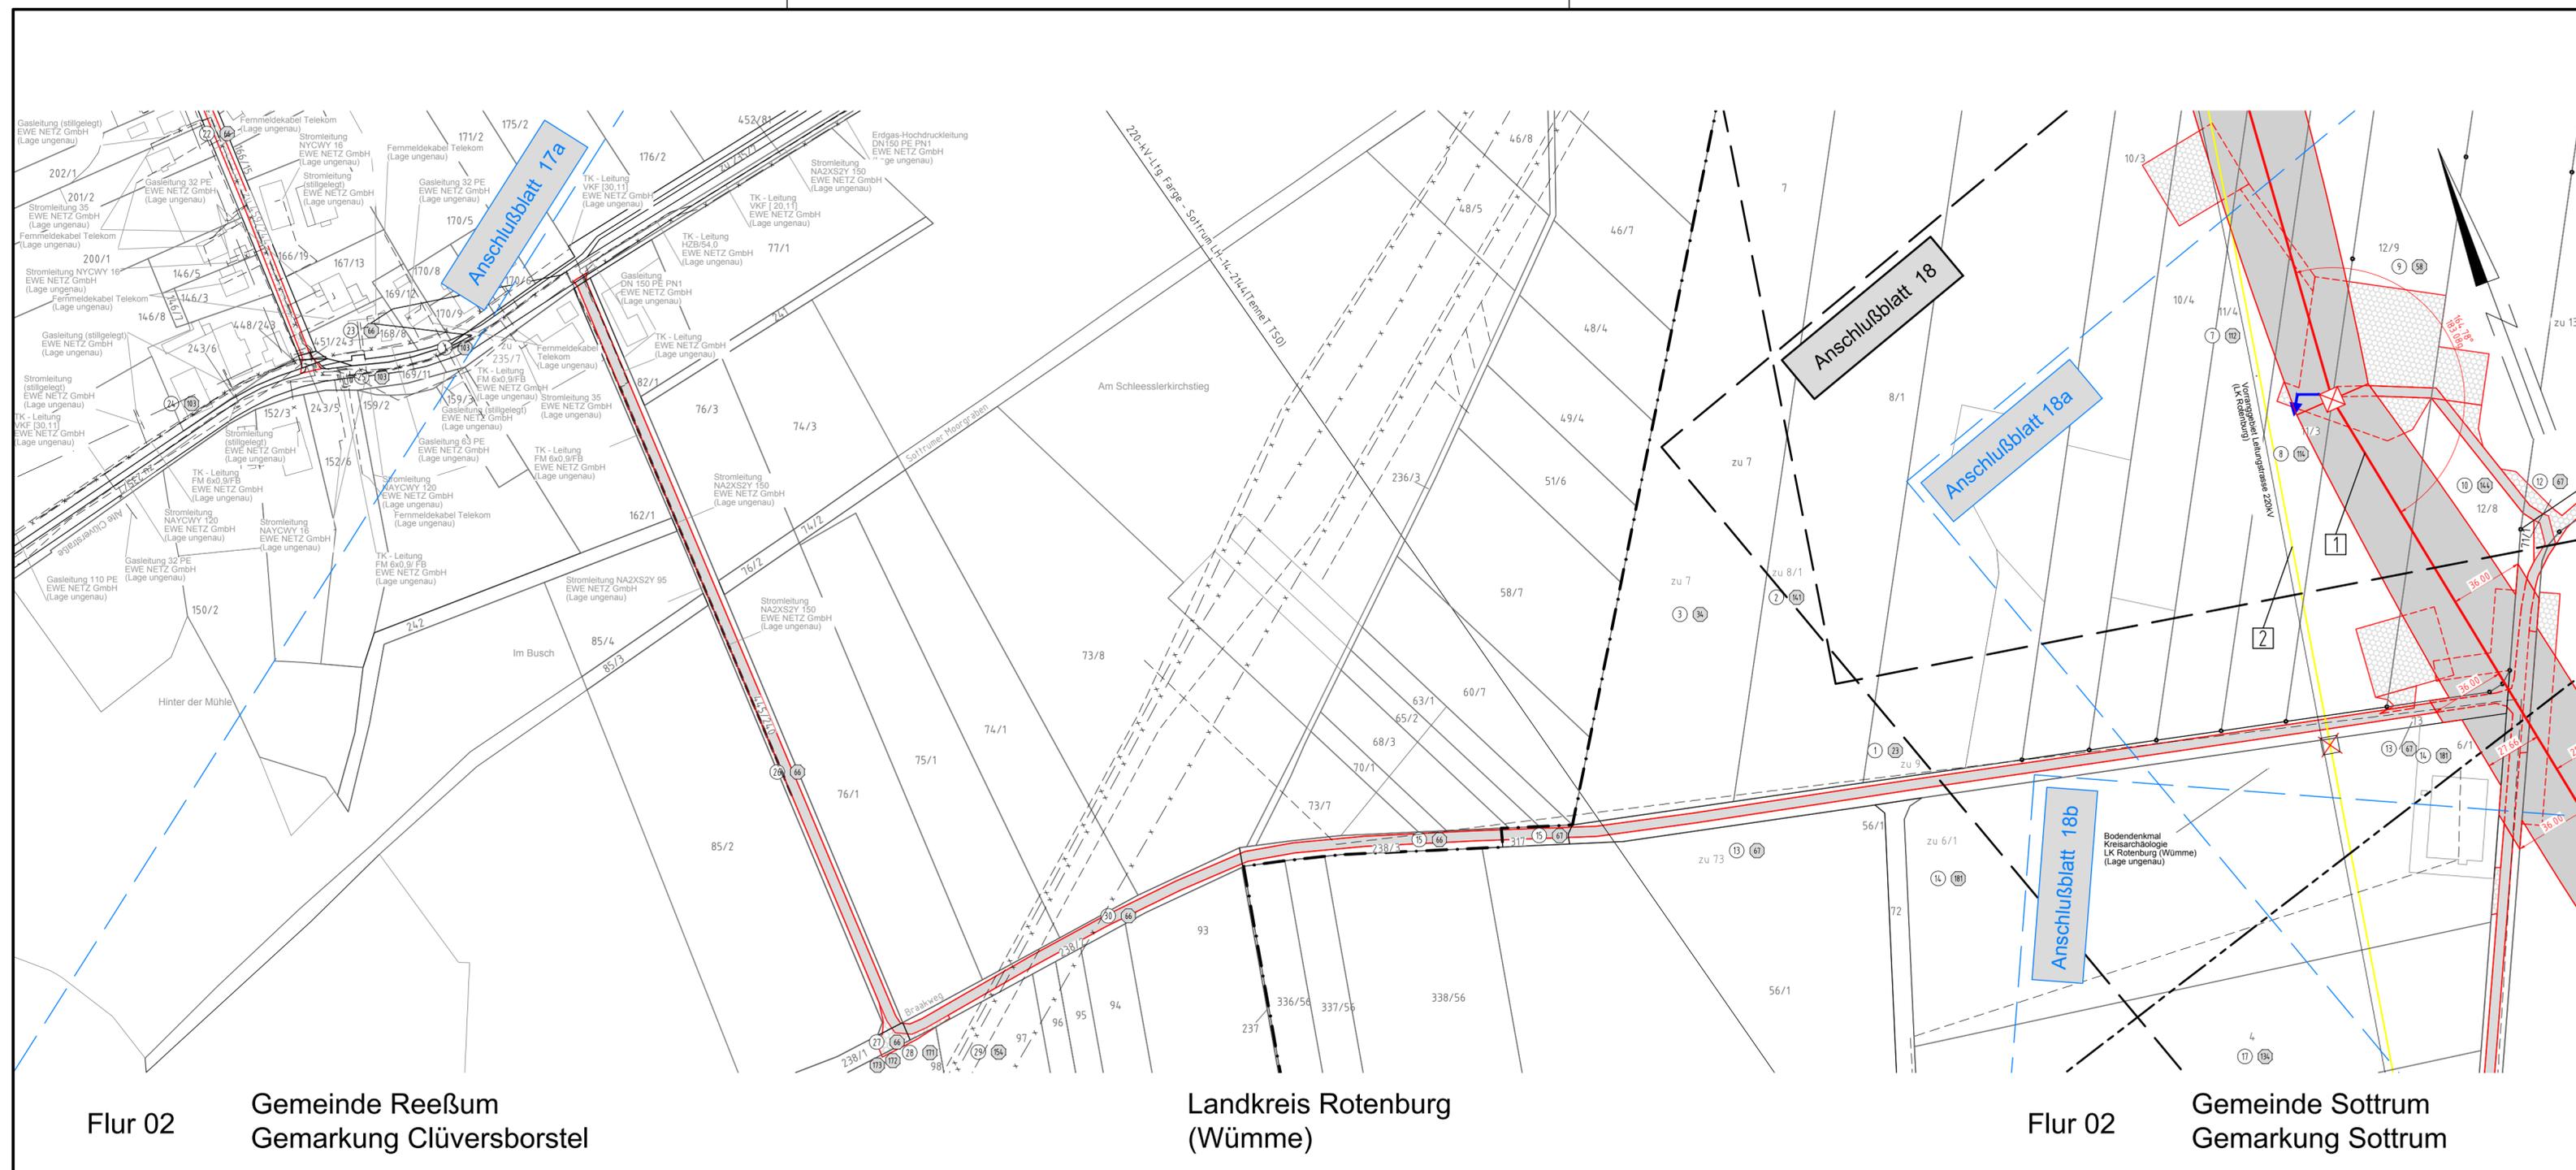

Flur 02
Gemeinde Reeßum
Gemarkung Clüversborstel

Landkreis Rotenburg
(Wümme)

Flur 02
Gemeinde Sottrum
Gemarkung Sottrum