

Neubau 380-kV-Leitung Stade - Landesbergen abschnitt 3: Elsdorf - Sottrum LH-14-3111


Lage-/Grunderwerbsplan

Zuwegungen Mast 1141 - Mast 1142

DECKBLATT

- 1 Neubau der 380-kV-Leitung Stade - Landesbergen (LH-14-3111), TenneT TSO GmbH
M 1094 - 999 UW Sottrum, rot
2 Rückbau der 220-kV-Leitung Stade - Sottrum (LH-14-2142), TenneT TSO GmbH
M 116 - UW Sottrum, gelb
5 110-kV-Leitung Sottrum - Sittensen (LH-14-1195), Avacon AG

Legende:

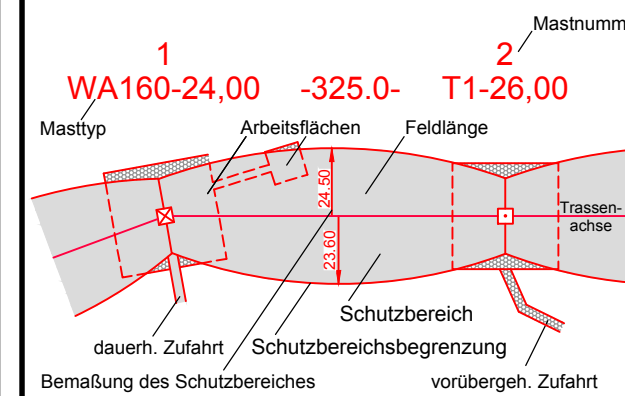

- Grenzen:**
- Land
 - Kreis
 - Stadt/Gem.
 - Gemarkung
 - Flur
 - Flurstück
 - Flurbereinigung
- 1 Bauwerksnummer
A2 Naturschutzfachliche Maßnahmennummer
1 Eigentümerschlüsselnummer
5 Grundstücksordnungsnummer
37 Flurstücksnummer
Mast - Rückbau
Abspannmast - Neubau
Winkeltragmast - Neubau
Tragmast - Neubau
Einleitstelle
Rückbau

Quellvermerk: Auszug aus den Geobasisdaten der Niedersächsischen Vermessungs- und Katasterverwaltung
© 2017 LGLN


Planfeststellungsunterlage

Aufgestellt
Bayreuth, 15.05.2019

[Signaturen]

eqos Energie Deutschland GmbH Wolfentalstraße 29 D-88400 Biberach Leitungsplanung		Maßstab 1 : 2000	Einheit Meter
		Datum	Name
	Bearb.	15.05.2019	Johler
	Gepr.	15.05.2019	Neumann
	Norm	DIN EN 50341-2-4: 2016	
	Org.-Einheit	LPG-NH	-
Zust.	Änderung	Datum	Name
			Urspr.:

Satzungsgemäß ausgelegen in der Zeit
vom
bis
Zeit und Ort der Auslegung sind vor Auslegung ortsüblich bekannt gemacht worden
Gemeinde:
Dienststempel/Unterschrift
Planfeststellungsbehörde

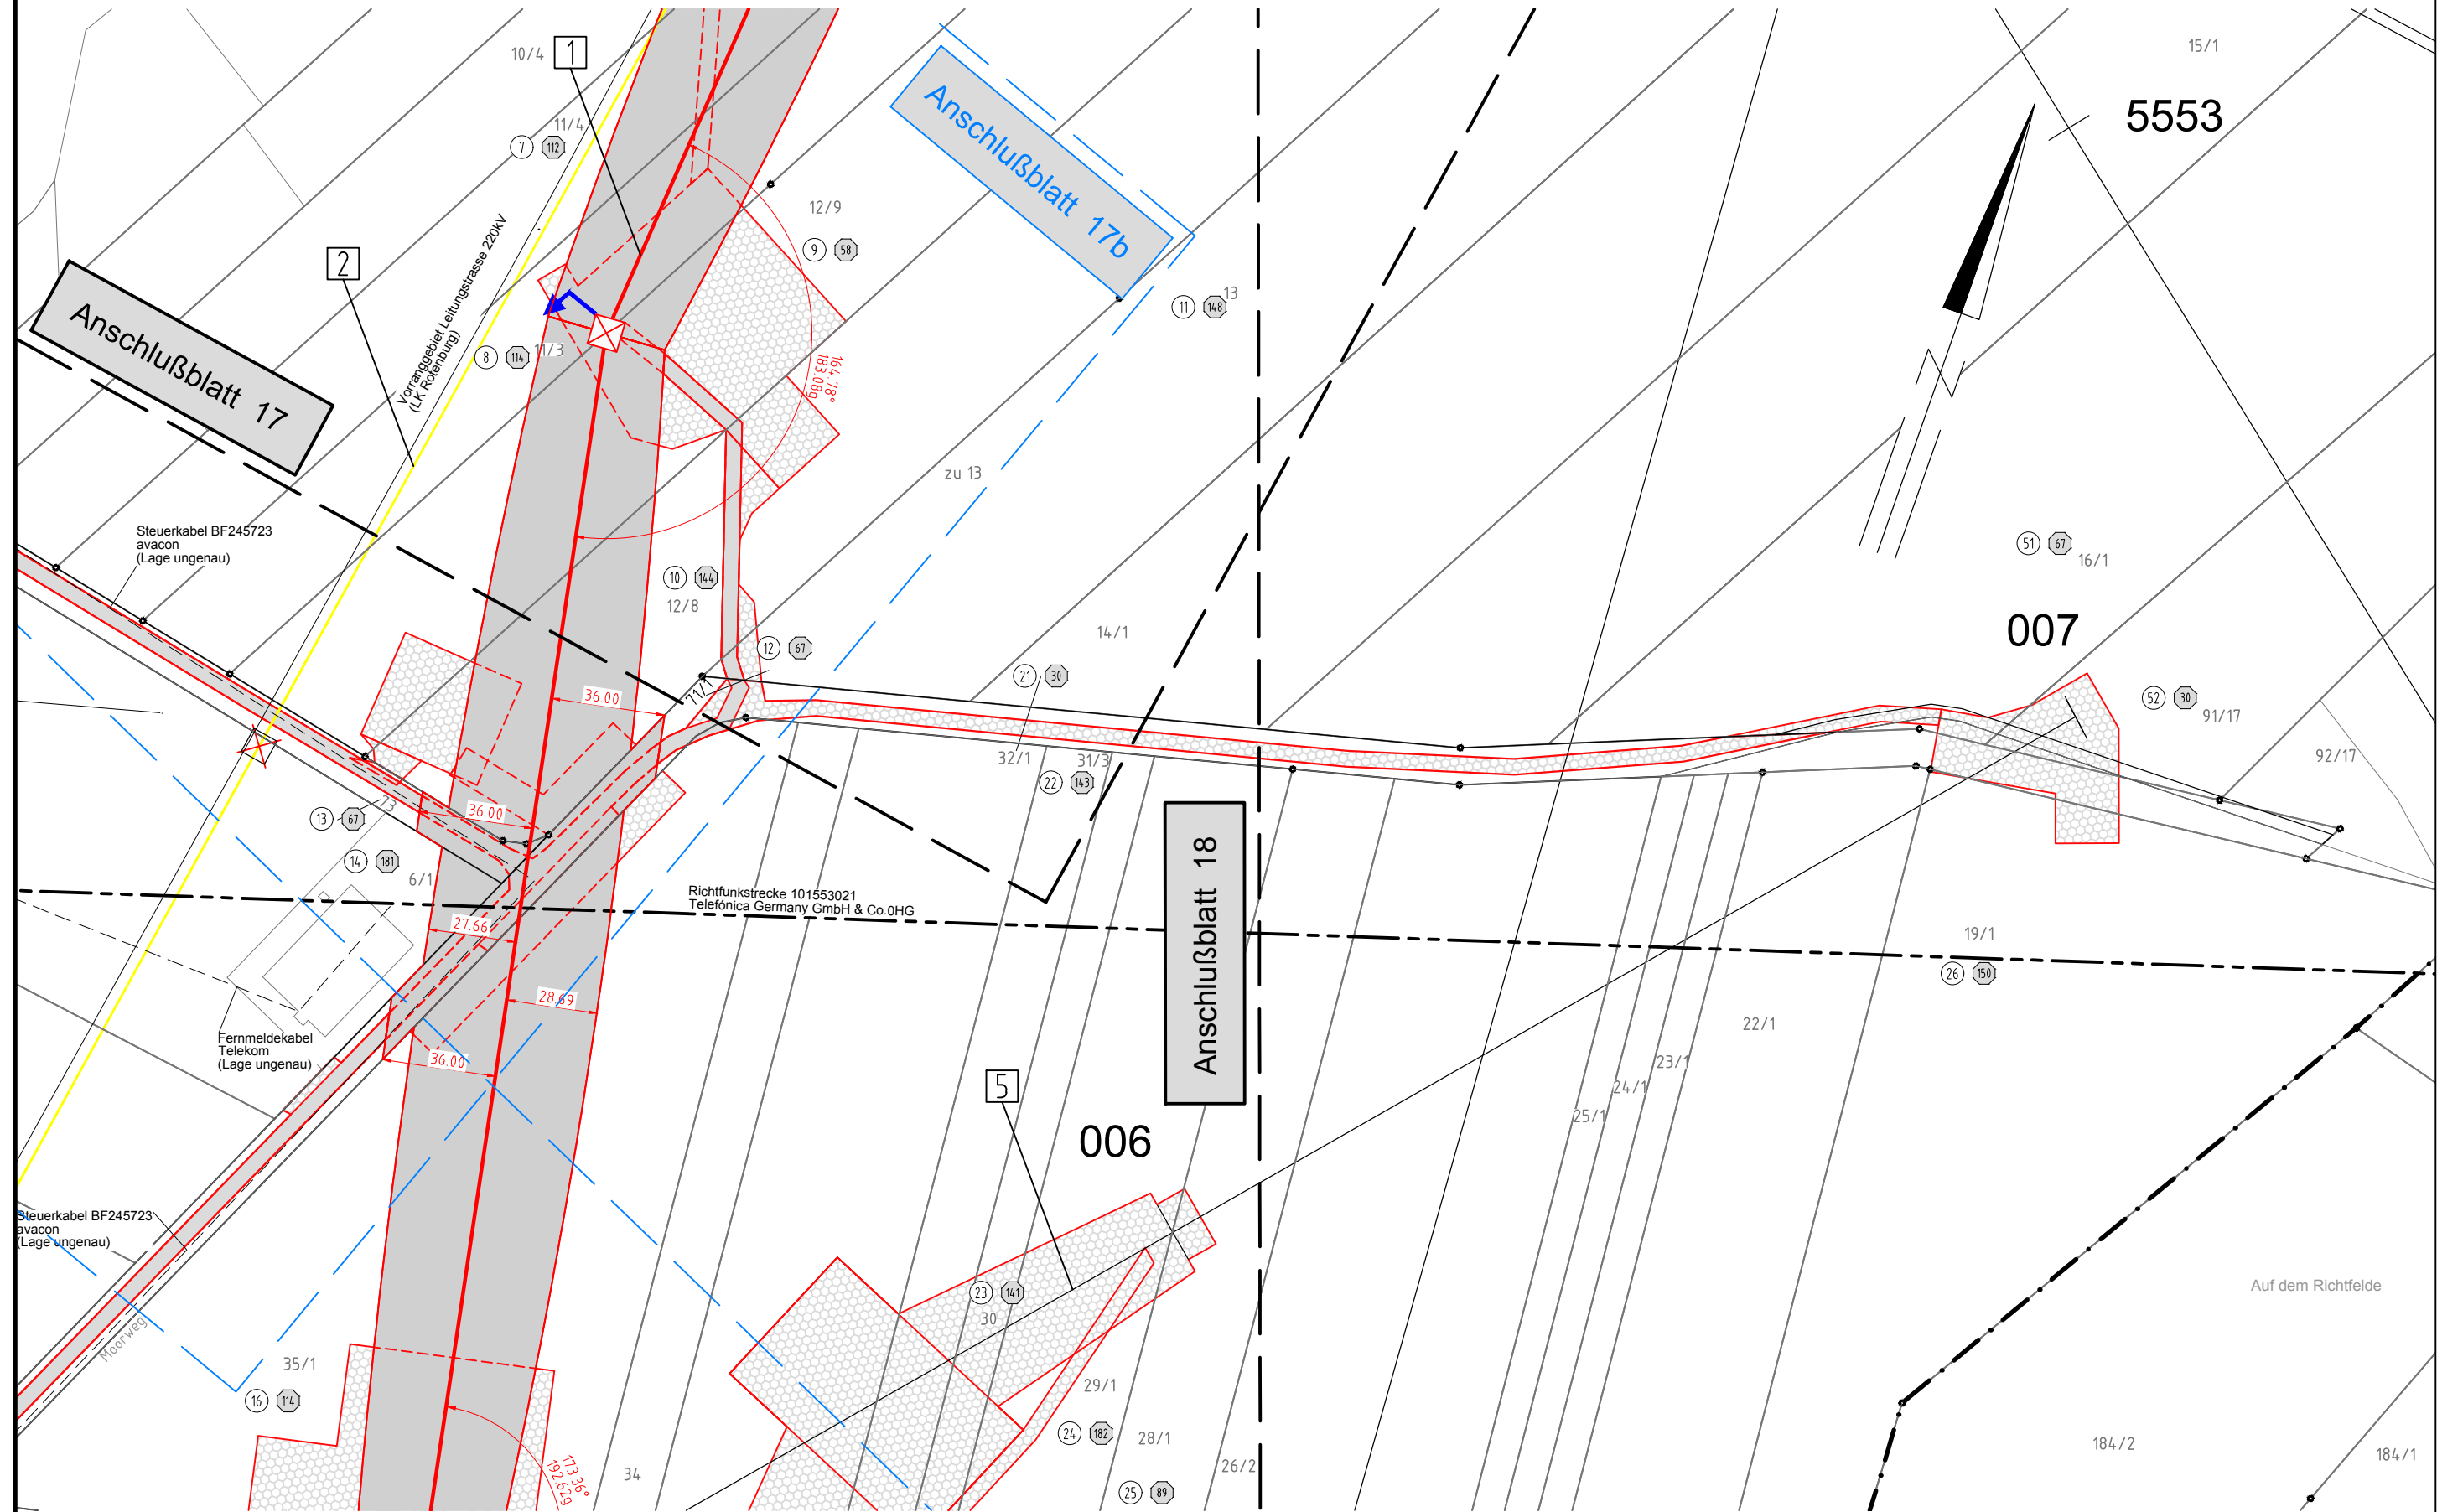

Flur 09

Samtgemeinde Sottrum
Gemarkung Sottrum

Landkreis Rotenburg
(Wümme)

Flur 01

Gemeinde Hassendorf
Gemarkung Hassendorf