


Lage-/Grunderwerbsplan

Zuwegungen Mast 1141 - Mast 1144

DECKBLATT

- | | |
|---|--|
| 1 | Neubau der 380-kV-Leitung Stade - Landesbergen (LH-14-3111), TenneT TSO GmbH
M 1094 - 999 UW Sottrum, rot |
| 2 | Rückbau der 220-kV-Leitung Stade - Sottrum (LH-14-2142), TenneT TSO GmbH
M 116 - 100 UW Sottrum, gelb |

Legende:

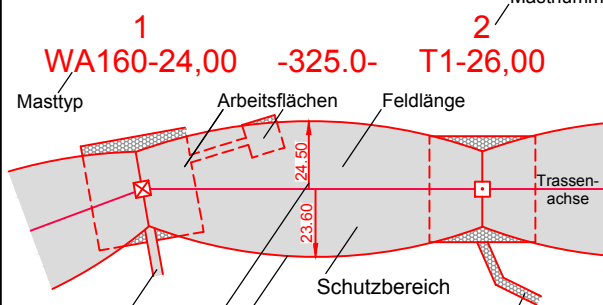

Bemaßung des Schutzbereiches	vorübergeh. Zufahrt
------------------------------	---------------------

Grenzen

- | er | | | |
|----|--------------------------------------|-----------------|--|
| 1 | Bauwerksnummer | Land | |
| A2 | Naturschutzfachliche Maßnahmennummer | Kreis | |
| 1 | Eigentümerschlüsselnr. | Stadt/Gem. | |
| 5 | Grundstücksordnungsnummer | Gemarkung | |
| 37 | Flurstücksnummer | Flur | |
| × | Mast - Rückbau | Flurstück | |
| × | Abspannmast - Neubau | Flurbereinigung | |
| × | Winkeltragsmast - Neubau | | |
| × | Tragsmast - Neubau | | |
| ← | Einleitstelle | | |
| — | Rückbau | | |

Planfeststellungsunterlage

Aufgestellt
Bavreuth 15.05.2019

24/04/2020

Name: <u>Yasuko</u>		Datum: <u>11.04.20</u>	
	Maßstab	Einheit	

eqos Energie	Deutschland GmbH Wolfentalstraße 29 D-88400 Biberach	Maßstab 1 : 2000	Einheit Meter
------------------------	--	---------------------	------------------

Leitungsplanung						
					Datum	Nam

				Bearb.	15.05.2019	Johler
				Gepr.	15.05.2019	Neuman

				Norm	DIN EN 50341-2-4: 201
				Org.-Einheit LPG-NH	-

					TenneT
					Energie Nederland

Zust.	Änderung	Datum	Name	Urspr.:
-------	----------	-------	------	---------

Satzungsgemäß ausgelesen in der Zeit
vom

bis

Zeit und Ort der Auslegung sind vor Auslegung ortsüblich bekannt gemacht

Gemeinde:

1000

Dienstsiegel/Unterschrift

	Planfeststellungsbehörde
e	

an	

6	

ET

ner	

1144
WA140-39,00

Anschlußblatt 18b

Anschlußblatt 20

Flur 03 Samtgemeinde Sottrum
Gemarkung Sottrum

Flur 02 Sanftgemeinde Sottrum
Gemarkung Sottrum

Landkreis Rotenburg
(Wümme)

Flur 01 Gemeinde Hassendorf
Gemarkung Hassendorf