

132
T+2,5

-346.1-

133
T+2,5

-422.9-

134
T+2,5

-348.8-

135
T+0,0

Stadt Zeven
Gemarkung Wilstedt

Flur 3

Flur 4

Landkreis Rotenburg
(Wümme)


Rückbau
220-kV-Leitung
Stade - Sottrum
LH-14-2142
Lage-/Grunderwerbsplan
Mast Nr. 132 - Mast Nr. 135



Anlage 7.2
Blatt 05/18

- 1 LH-14-3111 380-kV-Leitung Stade - Landesbergen
Abschnitt 3: Elsdorf - Sottrum, TenneT TSO GmbH
- 2 LH-14-2142 220-kV-Leitung Stade - Sottrum,
Teilabschnitt: Raum Elsdorf - UW Sottrum, TenneT TSO GmbH

Legende:

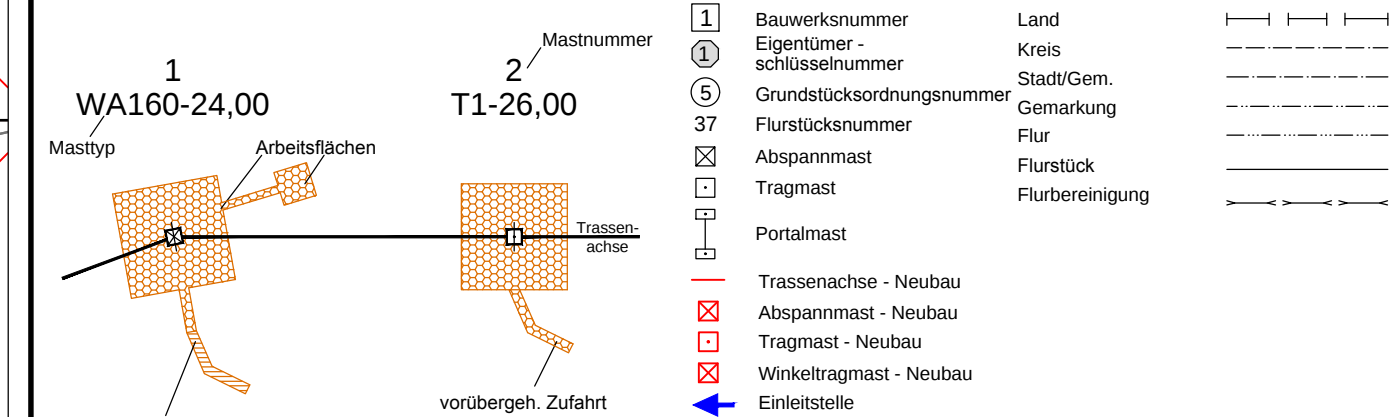

Quellvermerk: Auszug aus den Geobasisdaten der Niedersächsischen Vermessungs- und Katasterverwaltung
© 2017 LGLN

Planfeststellungsunterlage

Aufgestellt
Bayreuth, 10.09.2018

Zeit und Ort der Auslegung sind vor Auslegung ortsüblich bekannt gemacht worden

Gemeinde:

eqos Energie Deutschland GmbH Wolfenstraße 29 D-88400 Söbischach Leitungsplanung		Maßstab 1 : 2000	Einheit Meter
		Datum	Name
	Bearb.	07.09.2018	Wunder
	Gep.	07.09.2018	Neumann
	Norm	DIN VDE 0210/5.69	
	Org.-Einheit	LPG-NH	-
			Tennet Taking power further
Zust.	Änderung	Datum	Name
			Urspr.: