


Lage-/Grunderwerbsplan

Mast Nr. 167 - Mast Nr. 170

- | | |
|---|---|
| 1 | LH-14-3111 380-kV-Leitung Stade - Landesbergen
Abschnitt 3: Elsdorf - Sottrum, TenneT TSO GmbH |
| 2 | LH-14-2142 220-kV-Leitung Stade - Sottrum,
Teilabschnitt: Raum Elsdorf - UW Sottrum, TenneT TSO GmbH |
| 4 | BL469 110-kV-Bahnstromleitung,
Ritterhude - Rotenburg, DB Energie GmbH |

Legende:

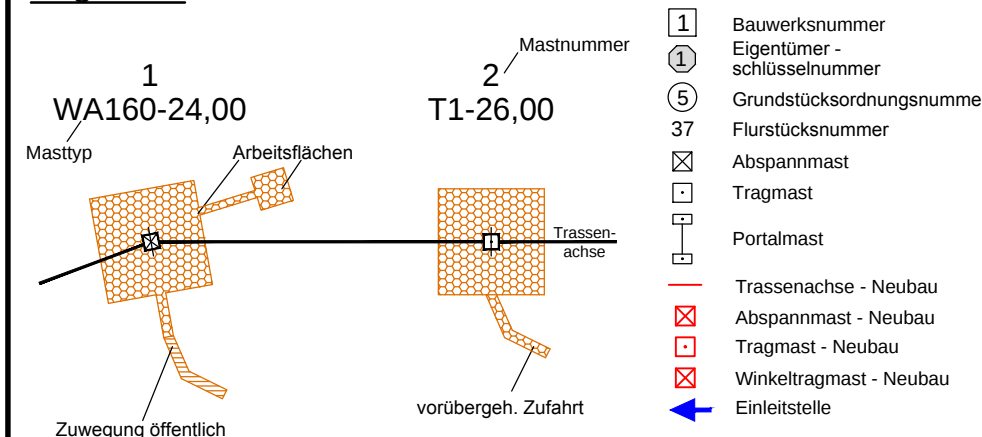

Quellvermerk: Auszug aus den Geobasisdaten der Niedersächsischen Vermessungs- und Katasterverwaltung
© 2017

Grenzen:

Land	----- ----- -----
Kreis	----- ----- -----
Stadt/Gem.	----- ----- -----
Gemarkung	----- ----- -----
Flur	----- ----- -----
Flurstück	----- ----- -----
Flurbereinigung	----- ----- -----

Planfeststellungsunterlage

Aufgestellt
Bayreuth, 10.09.2018

Satzungsgemäß ausgelegt in der Zeit
vom
bis

Zeit und Ort der Auslegung sind vor Auslegung ortsüblich bekannt gemacht worden

Gemeinde:

Dienstsiegel/Unterschrift

Planfeststellungsbehörde	
--------------------------	--

				Deutschland GmbH Wolfenbalsplatz 29 D-85400 Böhrsch Leitungsplanung		Maßstab 1 : 2000		Einheit Meter	
							Datum		Name
						Bearb.	07.09.2018		Wunder
						Gepr.	07.09.2018		Neumann
						Norm	DIN VDE 0210/5.69		
						Org.-Einheit LPG-NH	-		
									
Zust.	Änderung	Datum	Name	Urspr.:					



Tennet
Taking power further

Zust.	Änderung	Datum	Name	Urspr
-------	----------	-------	------	-------

