


Rückbau
220-kV-Leitung
Stade - Sottrum
LH-14-2142

Lage-/Grunderwerbsplan

Zuwegungen Mast Nr. 122 - Mast Nr. 125

DECKBLATT

Legende:

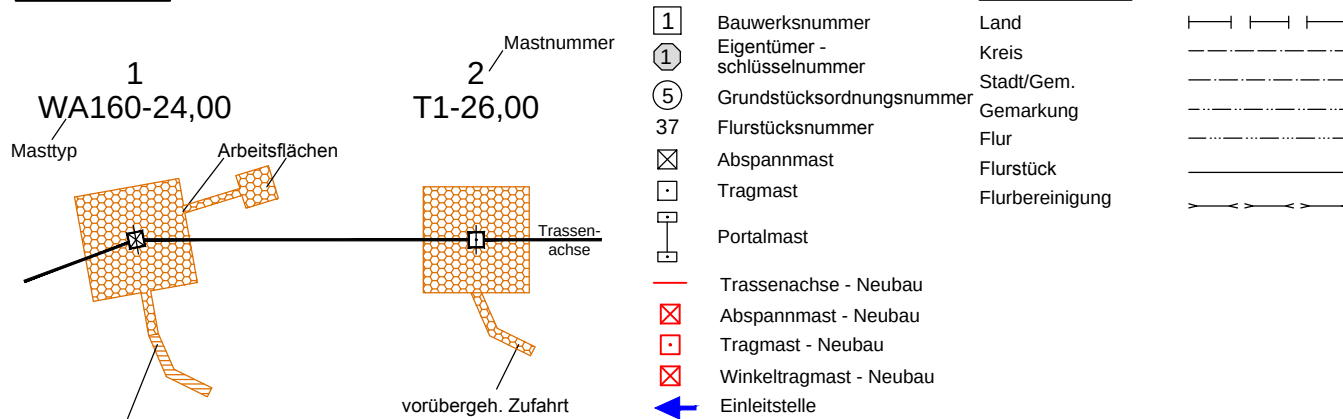

Quellvermerk: Auszug aus den Geobasisdaten der Niedersächsischen Vermessungs- und Katasterverwaltung
© 2017 LGLN

Planfeststellungsunterlage

Aufgestellt
Bayreuth, 15.05.2019

gnocher *Ngel*

eqos Energie	Deutschland GmbH Wolfenstraße 29 D-38400 Söbberach Leitungsplanung	Maßstab 1 : 2000	Einheit Meter
		Datum	Name
		Bearb. 15.05.2019	Wunder
		Gepr. 15.05.2019	Neumann
		Norm DIN VDE 0210/5.69	
		Org.-Einheit LPG-NH	-

Zust.	Änderung	Datum	Name	Urspr.:

Satzungsgemäß ausgelegen in der Zeit
vom
bis

Zeit und Ort der Auslegung sind vor Auslegung ortsüblich bekannt gemacht worden

Gemeinde:

Dienstsiegel/Unterschrift

Planfeststellungsbehörde

