



Rückbau
220-kV-Leitung
Stade - Sottrum
LH-14-2142

Lage-/Grunderwerbsplan
Zuwegungen Mast Nr. 143 - Mast Nr. 145

DECKBLATT

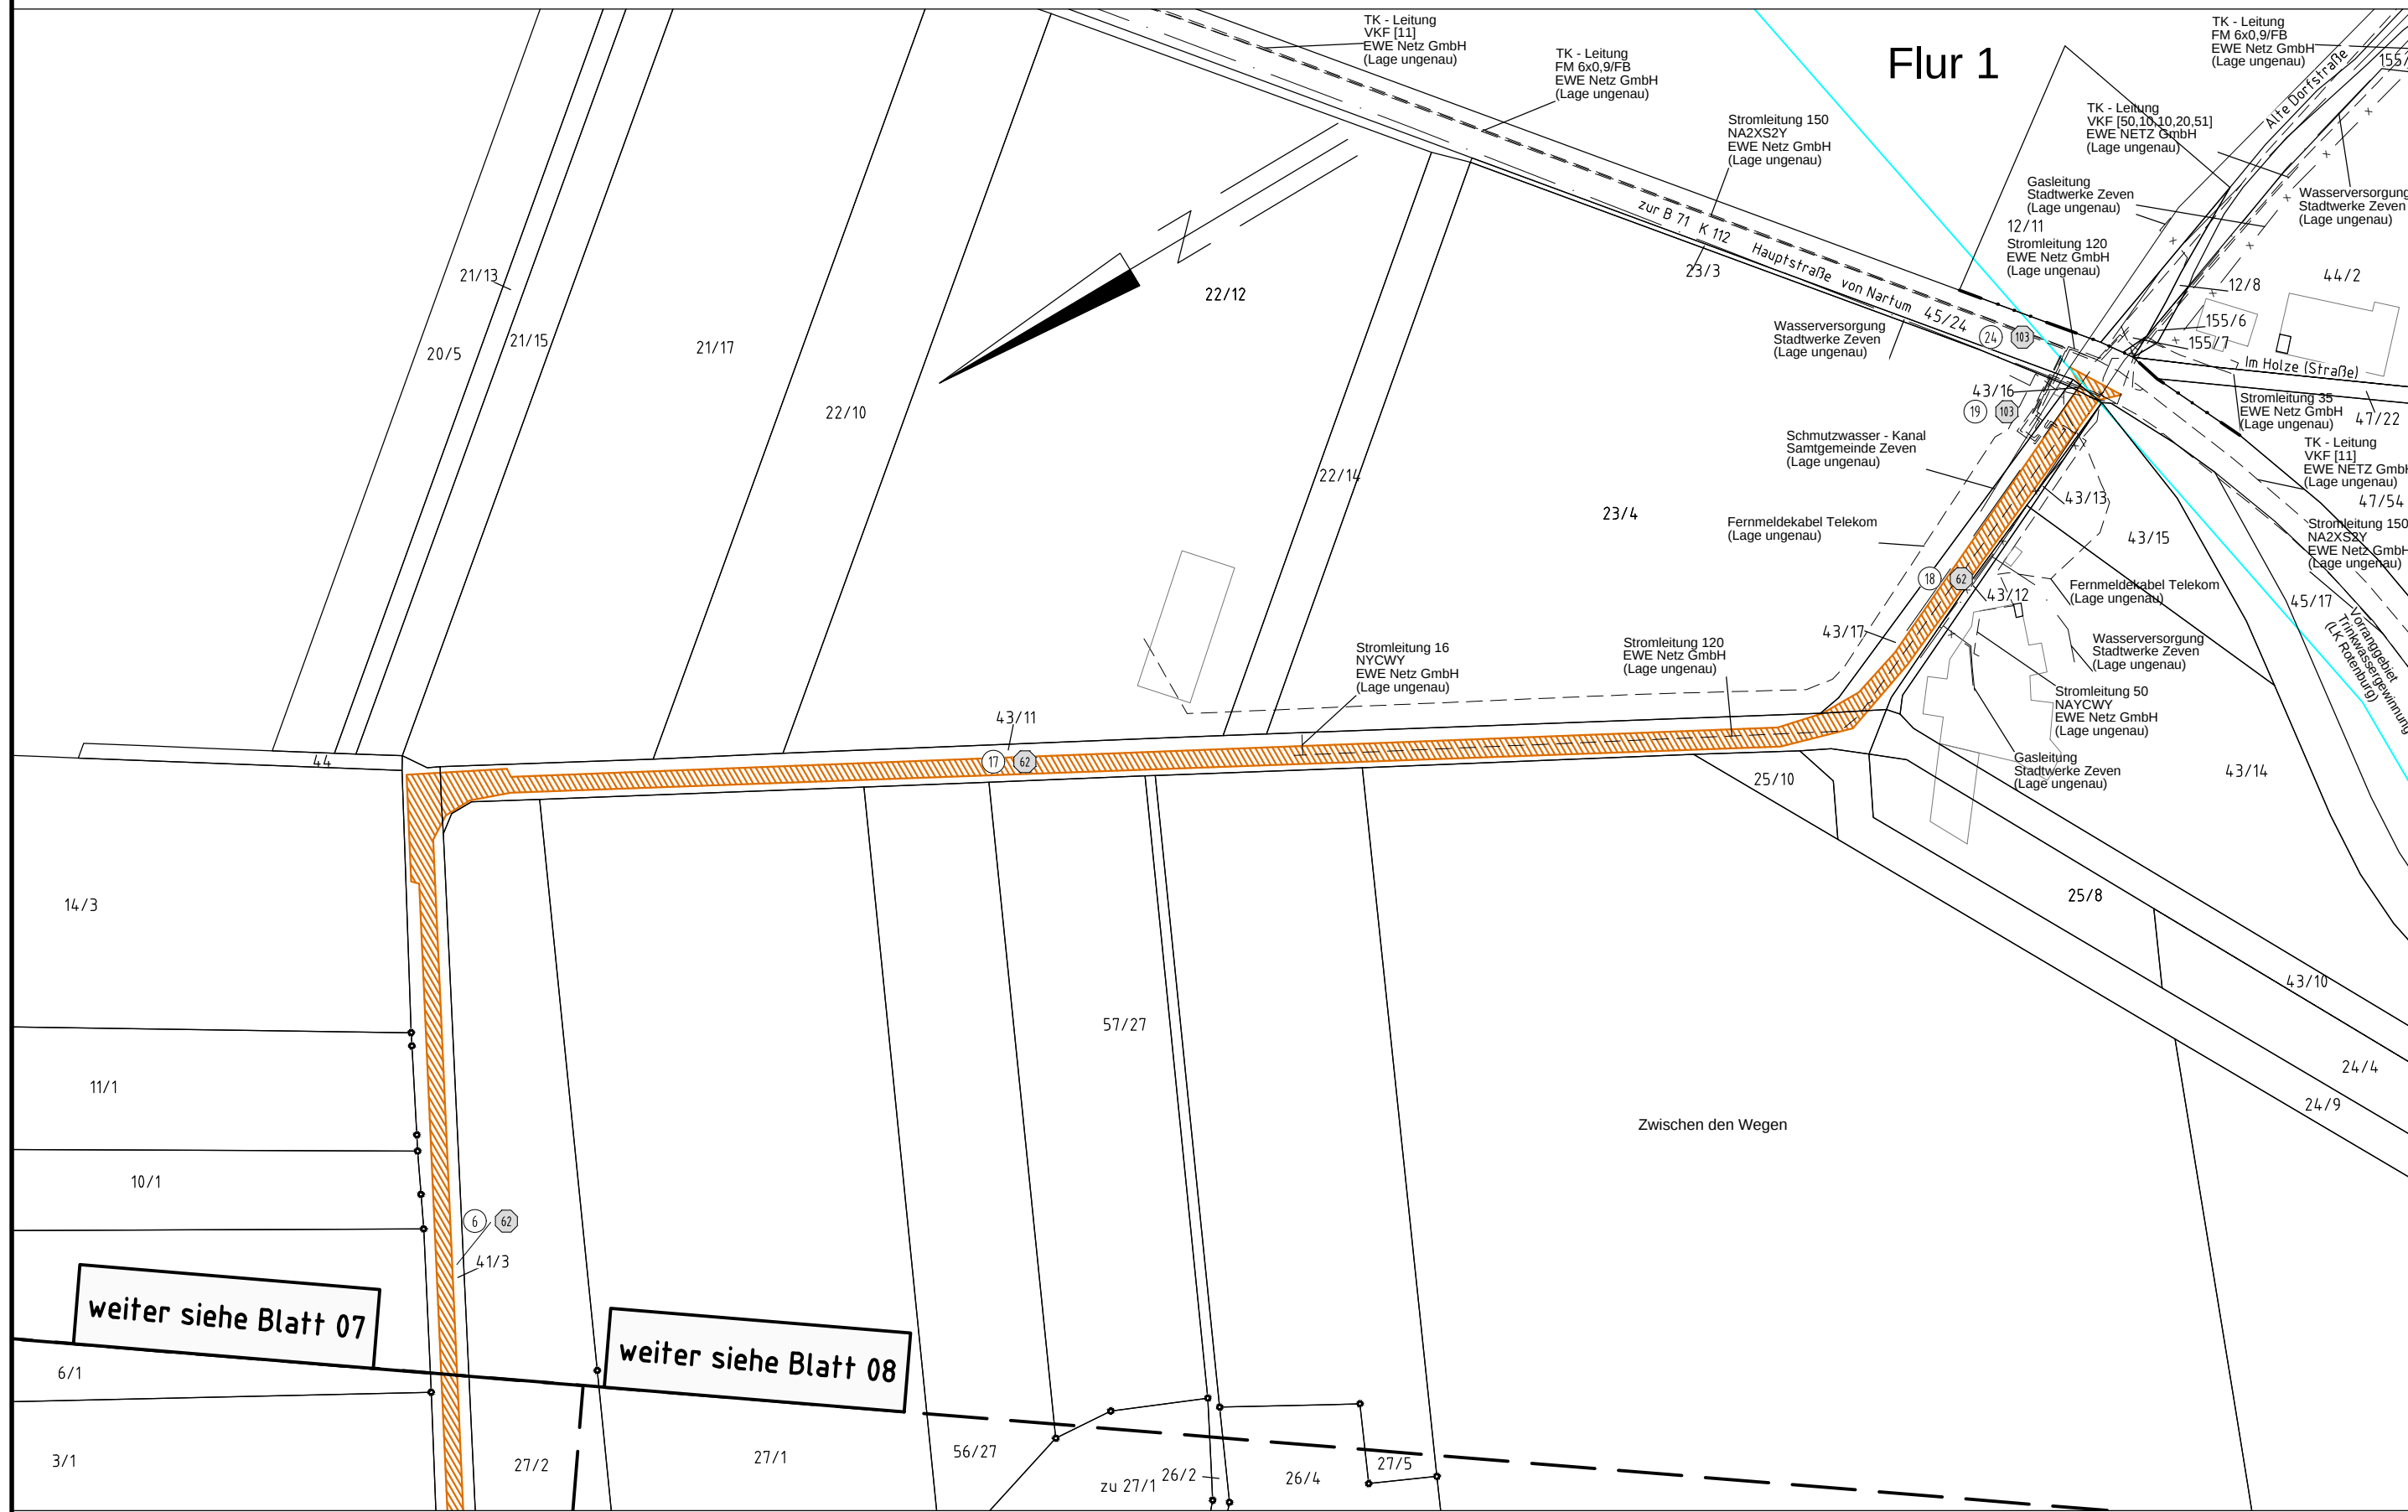

Legende:

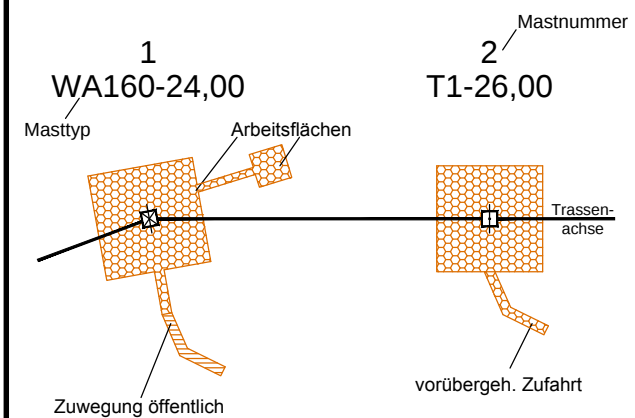

Grenzen:

Land	-----
Kreis	-----
Stadt/Gem.	-----
Gemarkung	-----
Flur	-----
Flurstück	-----
Flurbereinigung	-----

Quellvermerk: Auszug aus den Geobasisdaten der Niedersächsischen Vermessungs- und Katasterverwaltung
© 2017 LGLN

Planfeststellungsunterlage

Aufgestellt
Bayreuth, 15.05.2019

Maßstab
1 : 2000

Datum	Name
Bearb. 15.05.2019	Wunder
Gepr. 15.05.2019	Neumann
Norm	DIN VDE 0210/5.69
Org.-Einheit LPG-NH	-

Zust.	Änderung	Datum	Name	Urspr.:

Satzungsgemäß ausgelegt in der Zeit
vom
bis

Zeit und Ort der Auslegung sind vor Auslegung ortsüblich bekannt gemacht worden

Gemeinde:

Dienstsiegel/Unterschrift

Planfeststellungsbehörde

Datum	Name
Bearb. 15.05.2019	Wunder
Gepr. 15.05.2019	Neumann
Norm	DIN VDE 0210/5.69
Org.-Einheit LPG-NH	-