


Rückbau
220-kV-Leitung
Stade - Sottrum
LH-14-2142

Lage-/Grunderwerbsplan

Zuwegungen Mast Nr. 168 - Mast Nr. 169

DECKBLATT

Legende:

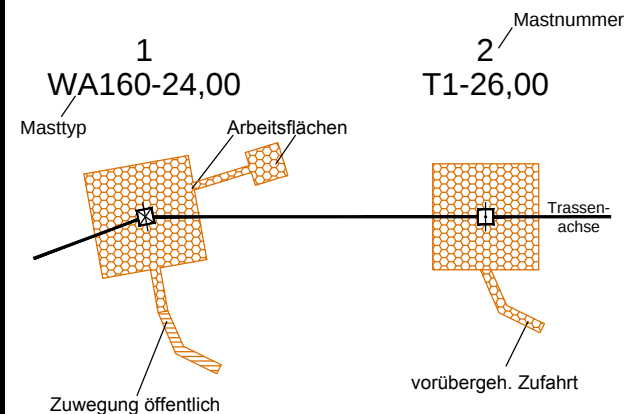

- 1 Bauwerksnummer
① Eigentümer - schlüsselnummer
⑤ Grundstücksordnungsnummer
37 Flurstücksnummer
☒ Abspannmast
☐ Tragmast
☐ Portalmast
— Trassenachse - Neubau
☒ Abspannmast - Neubau
☒ Tragmast - Neubau
☒ Winkeltragmast - Neubau
← Einleitstelle

Grenzen:

- Land
Kreis
Stadt/Gem.
Gemarkung
Flur
Flurstück
Flurbereinigung

Quellvermerk: Auszug aus den Geobasisdaten der Niedersächsischen Vermessungs- und Katasterverwaltung
© 2017 LGLN

Planfeststellungsunterlage

Aufgestellt
Bayreuth, 15.05.2019

gno *Ne*

eqos Energie Deutschland GmbH
Wolfentalstraße 29
D-88400 Biberach
Leistungsplanung

Maßstab
1 : 2000

Einheit
Meter

	Datum	Name
Bearb.	15.05.2019	Wunder
Gepr.	15.05.2019	Neumann
Norm	DIN VDE 0210/5.69	
Org.-Einheit LPG-NH	-	

Tennet
Taking power further

Zust. Änderung Datum Name Urspr.:


Satzungsgemäß ausgelegen in der Zeit
vom
bis

Zeit und Ort der Auslegung sind vor Auslegung ortsüblich bekannt gemacht worden

Gemeinde:

Dienstiegel/Unterschrift

Planfeststellungsbehörde

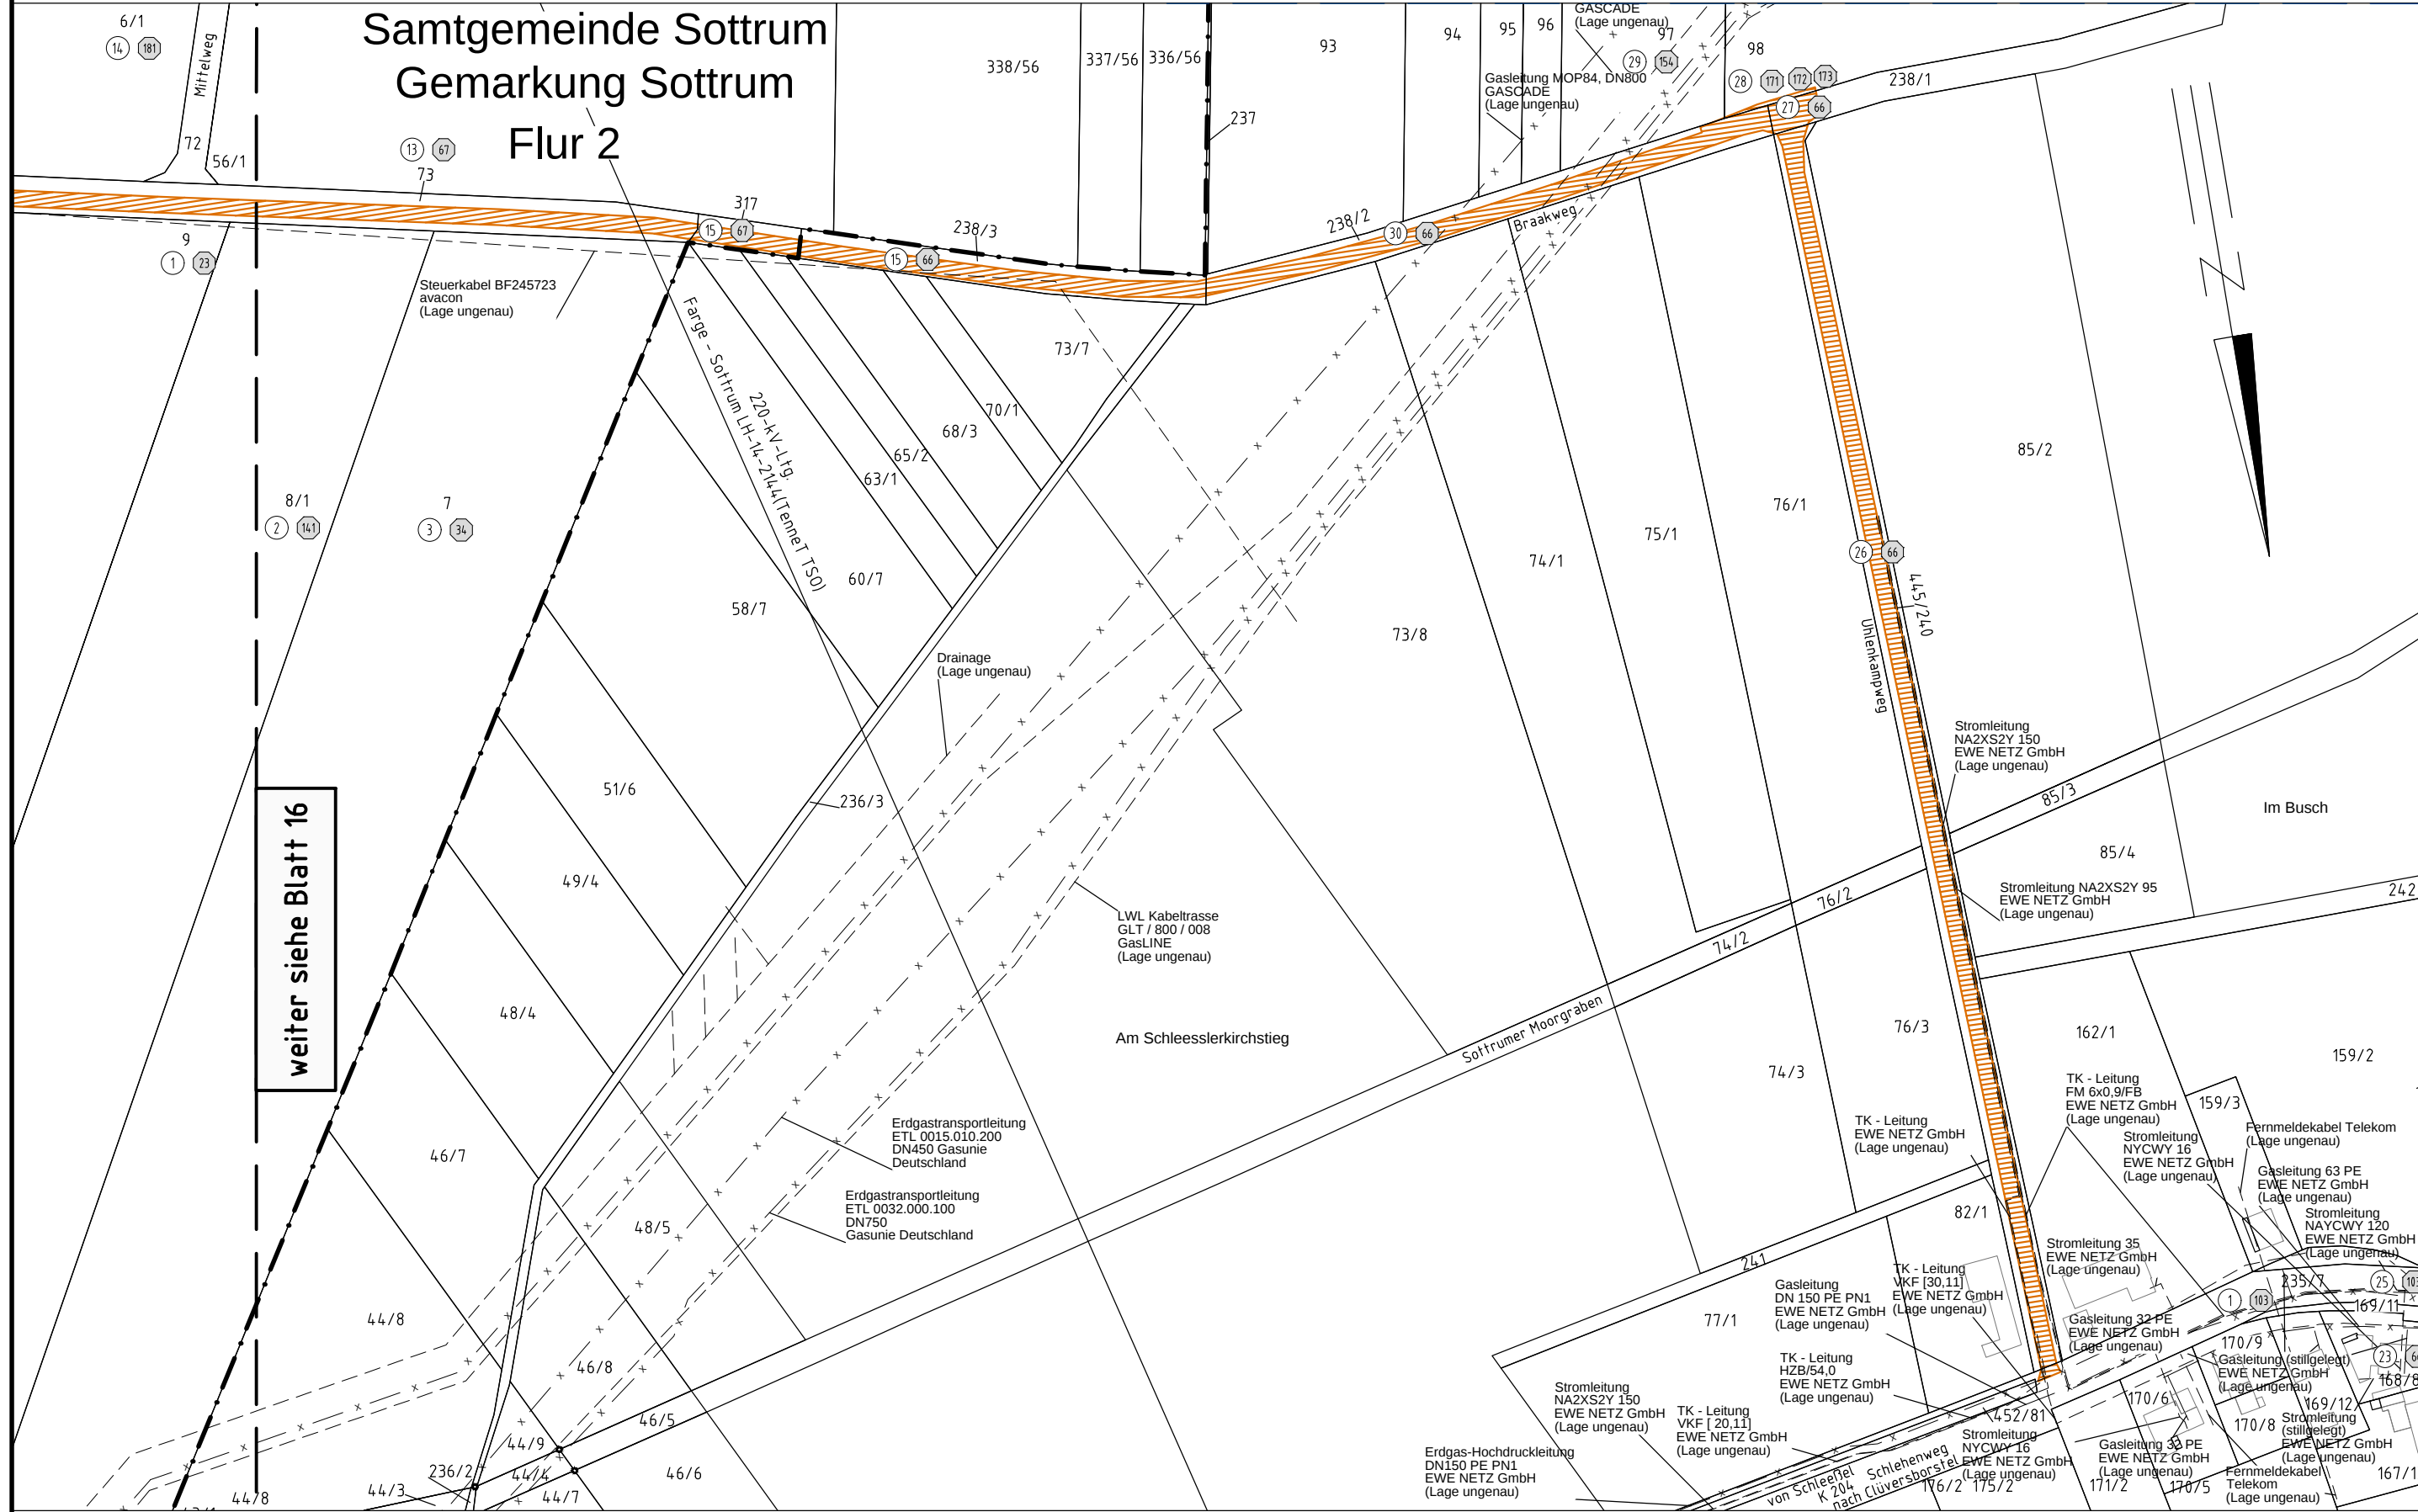

Samtgemeinde Sottrum
Gemarkung Sottrum
Flur 2

weiter siehe Blatt 16

Gemeinde Reeßum
Gemarkung Glüversborstel

Flur 2

Landkreis Rotenburg
(Wümme)