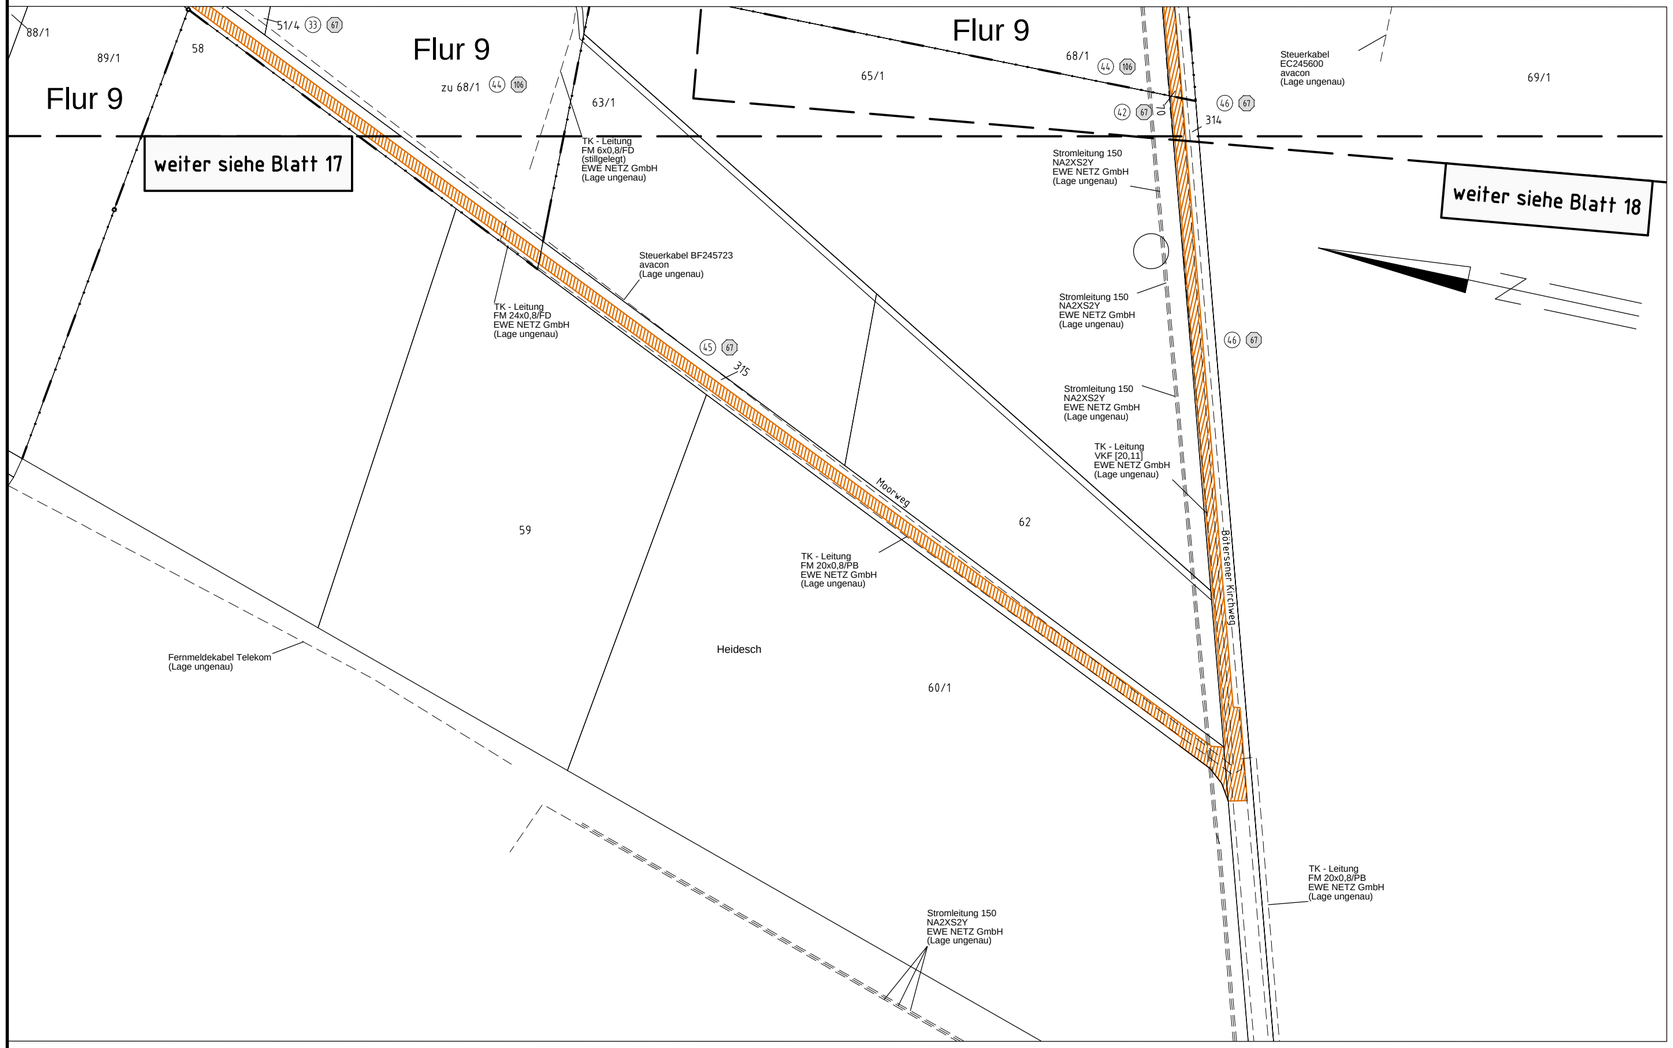

Samtgemeinde Sottrum
Gemarkung Sottrum

Flur 2

Landkreis Rotenburg
(Wümme)

TenneT
Taking power further

Anlage 7.2
Blatt 17a/18

Rückbau 220-kV-Leitung Stade - Sottrum LH-14-2142

Lage-/Grunderwerbsplan

Zuwegungen Mast Nr. 170 - Mast Nr. 173

DECKBLATT

Legende:

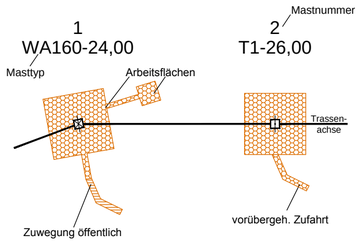

- 1 — Bauwerksnummer
- 1 — Eigentümer - schlüsselnummer
- 5 — Grundstücksordnungsnummer
- 37 — Flurstücksnummer
- Abspannmast
- Tragmast
- Portalmast
- Trassenachse - Neubau
- Abspannmast - Neubau
- Tragmast - Neubau
- Winkeltragmast - Neubau
- Einleitstelle

Grenzen:

- Land
- Kreis
- Stadt/Gem.
- Gemarkung
- Flur
- Flurstück
- Flurbereinigung

Quellvermerk: Auszug aus den Geobasisdaten der Niedersächsischen Vermessungs- und Katasterverwaltung
© 2017 LGLN

Planfeststellungsunterlage

Aufgestellt
Bayreuth, 15.05.2019

Satzungsgemäß ausgelegen in der Zeit
vom .....
bis .....

Zeit und Ort der Auslegung sind vor Auslegung ortsüblich bekannt gemacht worden

Gemeinde: .....

Dienstsiegel/Unterschrift .....

Planfeststellungsbehörde

eqos Energie
Deutschland GmbH
Wolfentalstraße 29
D-88400 Biberach
Leitungsplanung

Maßstab	Einheit
1 : 2000	Meter

	Datum	Name
Bearb.	15.05.2019	Wunder
Gepr.	15.05.2019	Neumann
Norm	DIN VDE 0210/5.69	
Org.-Einheit LPG-NH	-	

TenneT Taking power further

Zust.	Änderung	Datum	Name	Urspr.: