




Rückbau
220-kV-Leitung
Stade - Sottrum
LH-14-2142
Lage-/Grunderwerbsplan
Zuwegungen Mast Nr. 171 - Mast Nr. 999
DECKBLATT

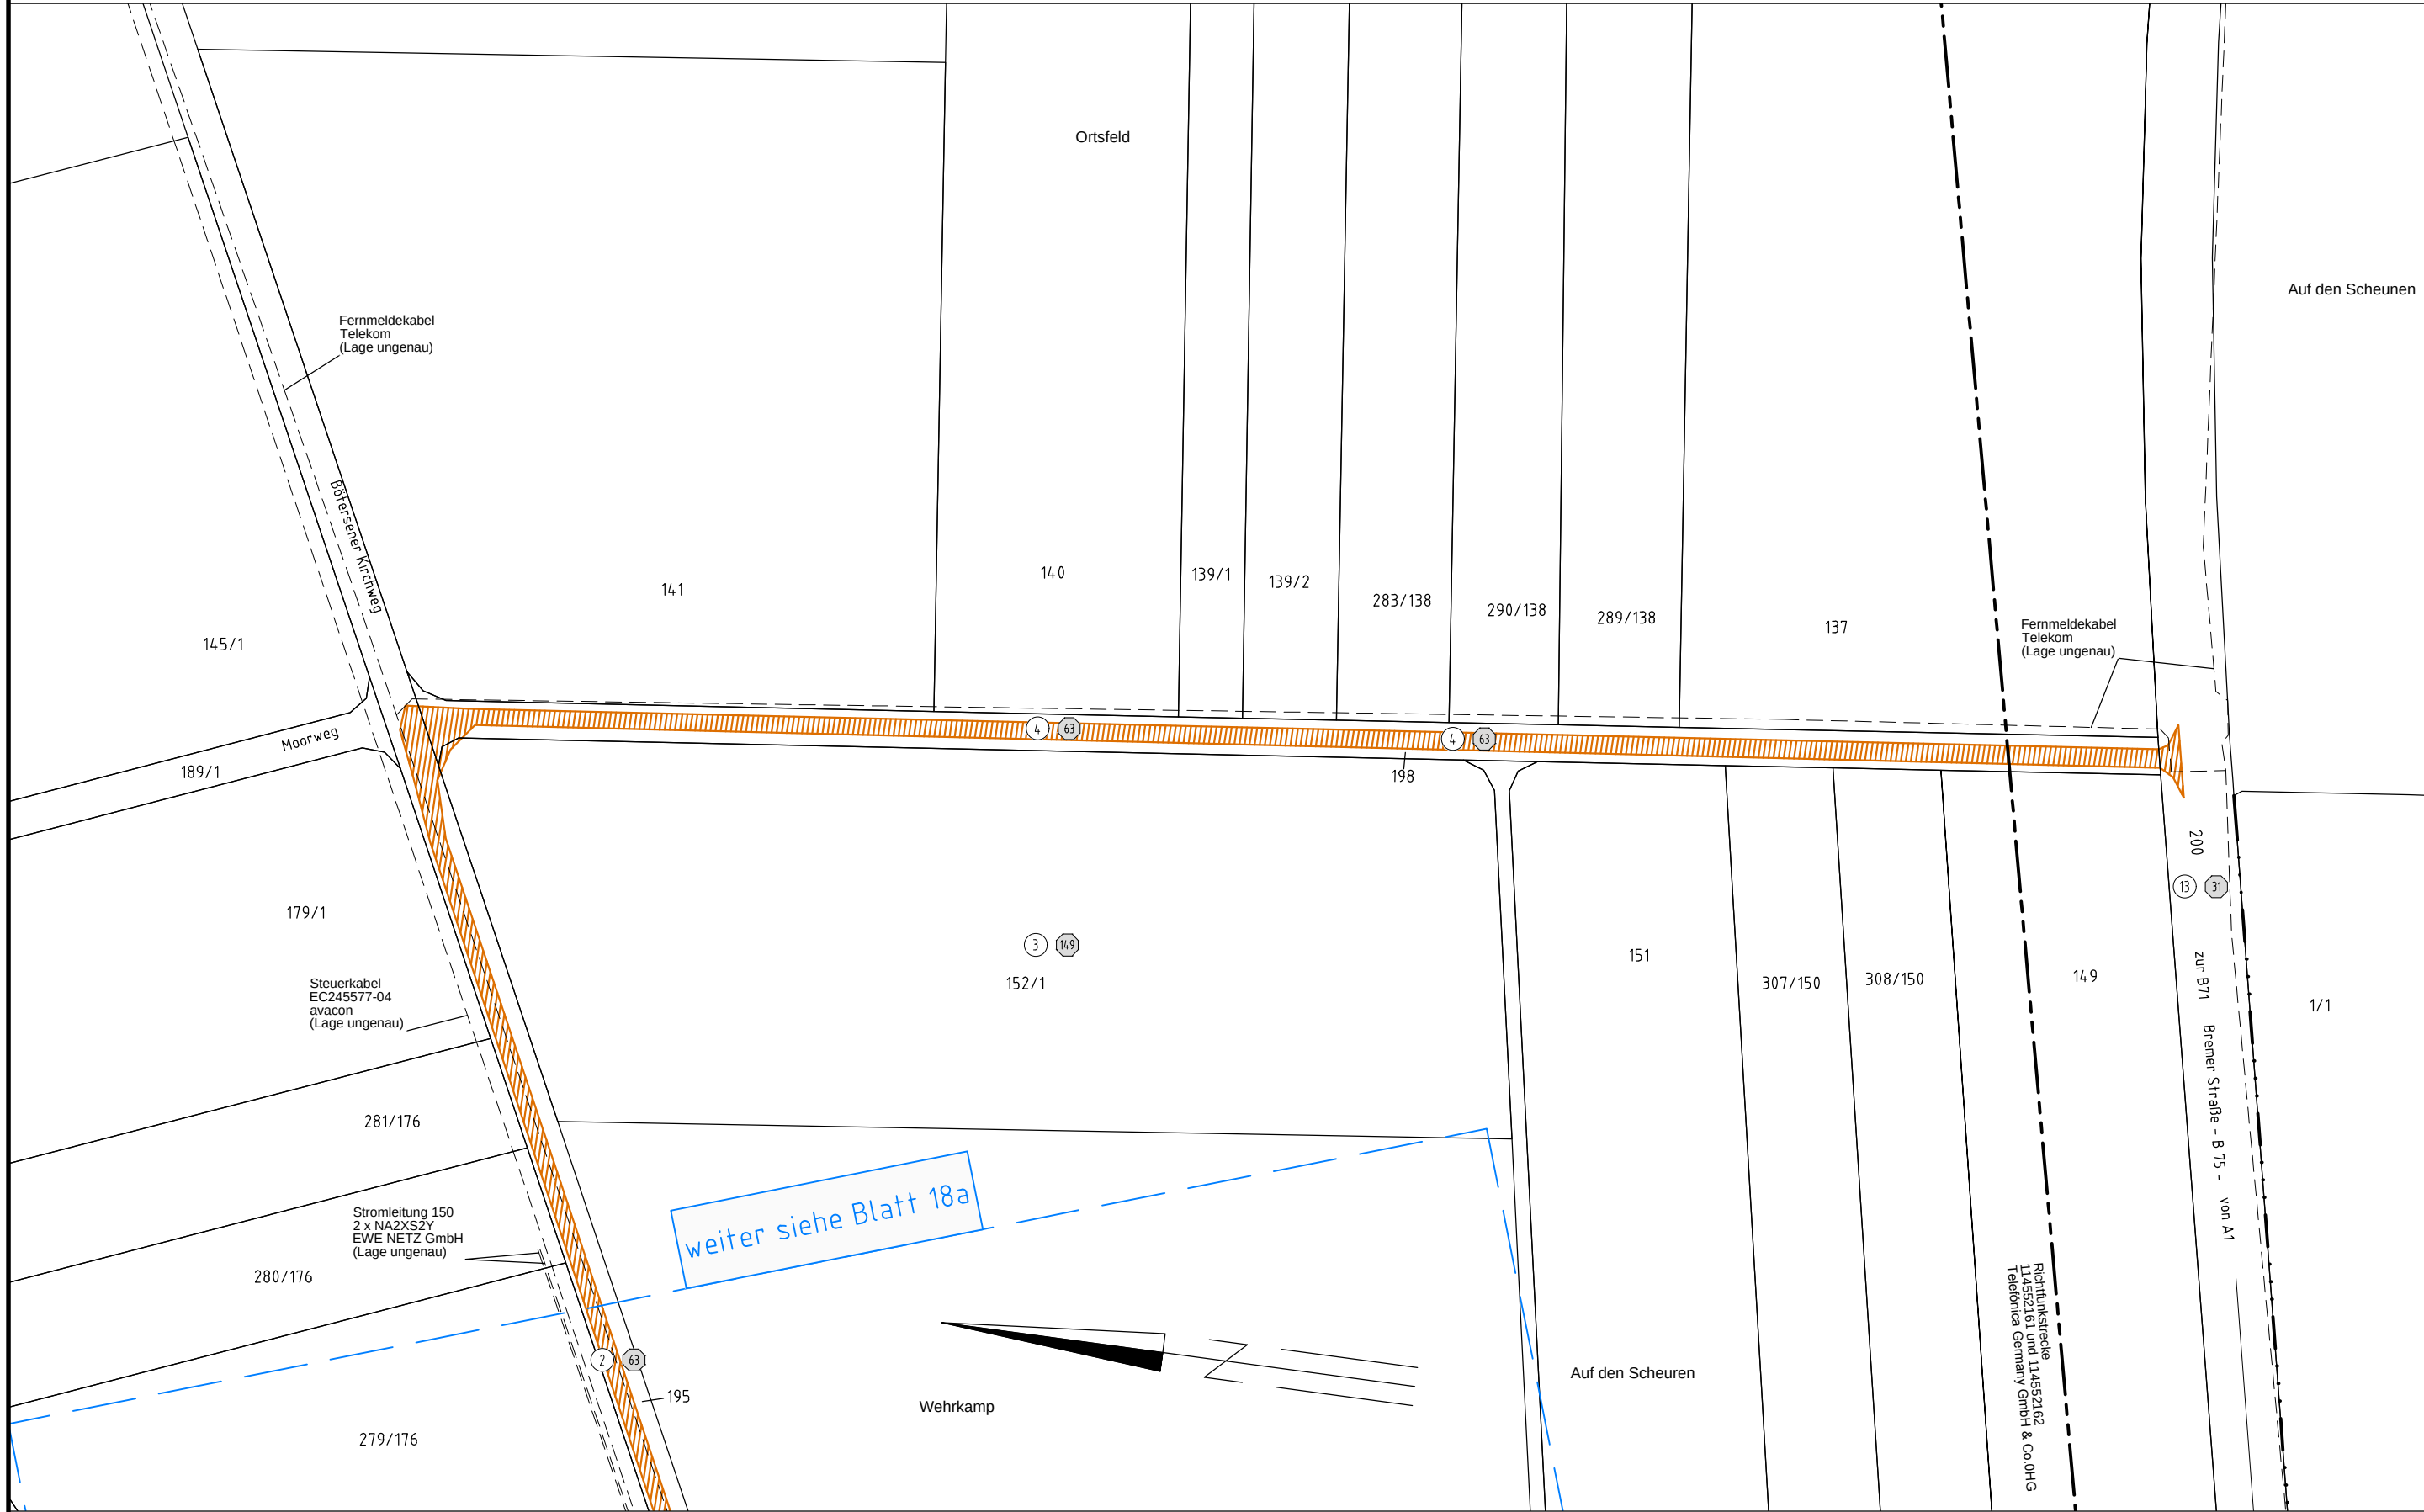

Legende:

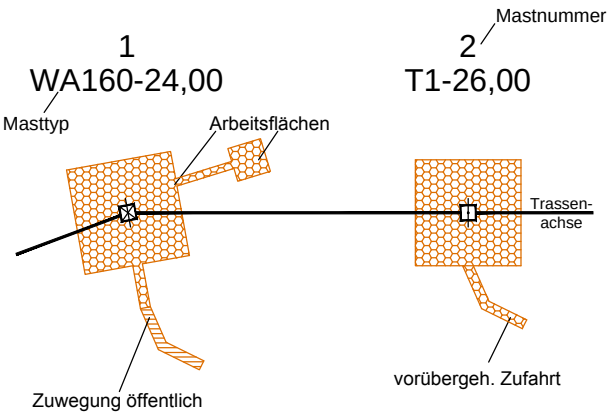

Grenzen:

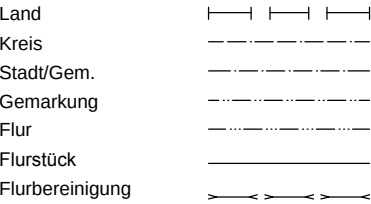

Quellvermerk: Auszug aus den Geobasisdaten der Niedersächsischen Vermessungs- und Katasterverwaltung
© 2017 LGLN

Planfeststellungsunterlage

Aufgestellt
Bayreuth, 15.05.2019

eqos Energie		Deutschland GmbH Wolfentalstraße 29 D-88400 Biberach Leitungsplanung		Maßstab 1 : 2000	Einheit Meter
				Datum	Name
				Bearb.	15.05.2019 Wunder
				Gepr.	15.05.2019 Neumann
				Norm	DIN VDE 0210/5.69
				Org.-Einheit LPG-NH	-
				Tennet Taking power further	
Zust.	Änderung	Datum	Name	Urspr.:	

Satzungsgemäß ausgelegen in der Zeit
vom
bis
Zeit und Ort der Auslegung sind vor Auslegung ortsüblich bekannt gemacht worden
Gemeinde:
Dienstiegel/Unterschrift

Planfeststellungsbehörde

Gemeinde Hassendorf
Gemarkung Hassendorf

Flur 1

Landkreis Rotenburg
(Wümme)

Flur 2