

/DA

Lastfall	Durchhang [m]	
	links	rechts
-5°C fuz	15.66	15.68
40°C	14.76	14.76
80°C	16.00x	15.99x

x dargestellte Seilkurve

-391.45-


VK

Lastfall	Durchhang [m]	
	links	rechts
-5°C fuz	18.09	18.38
40°C	17.60	17.90
80°C	19.05x	19.35x



x dargestellte Seilkurve

-429.61-

DA/

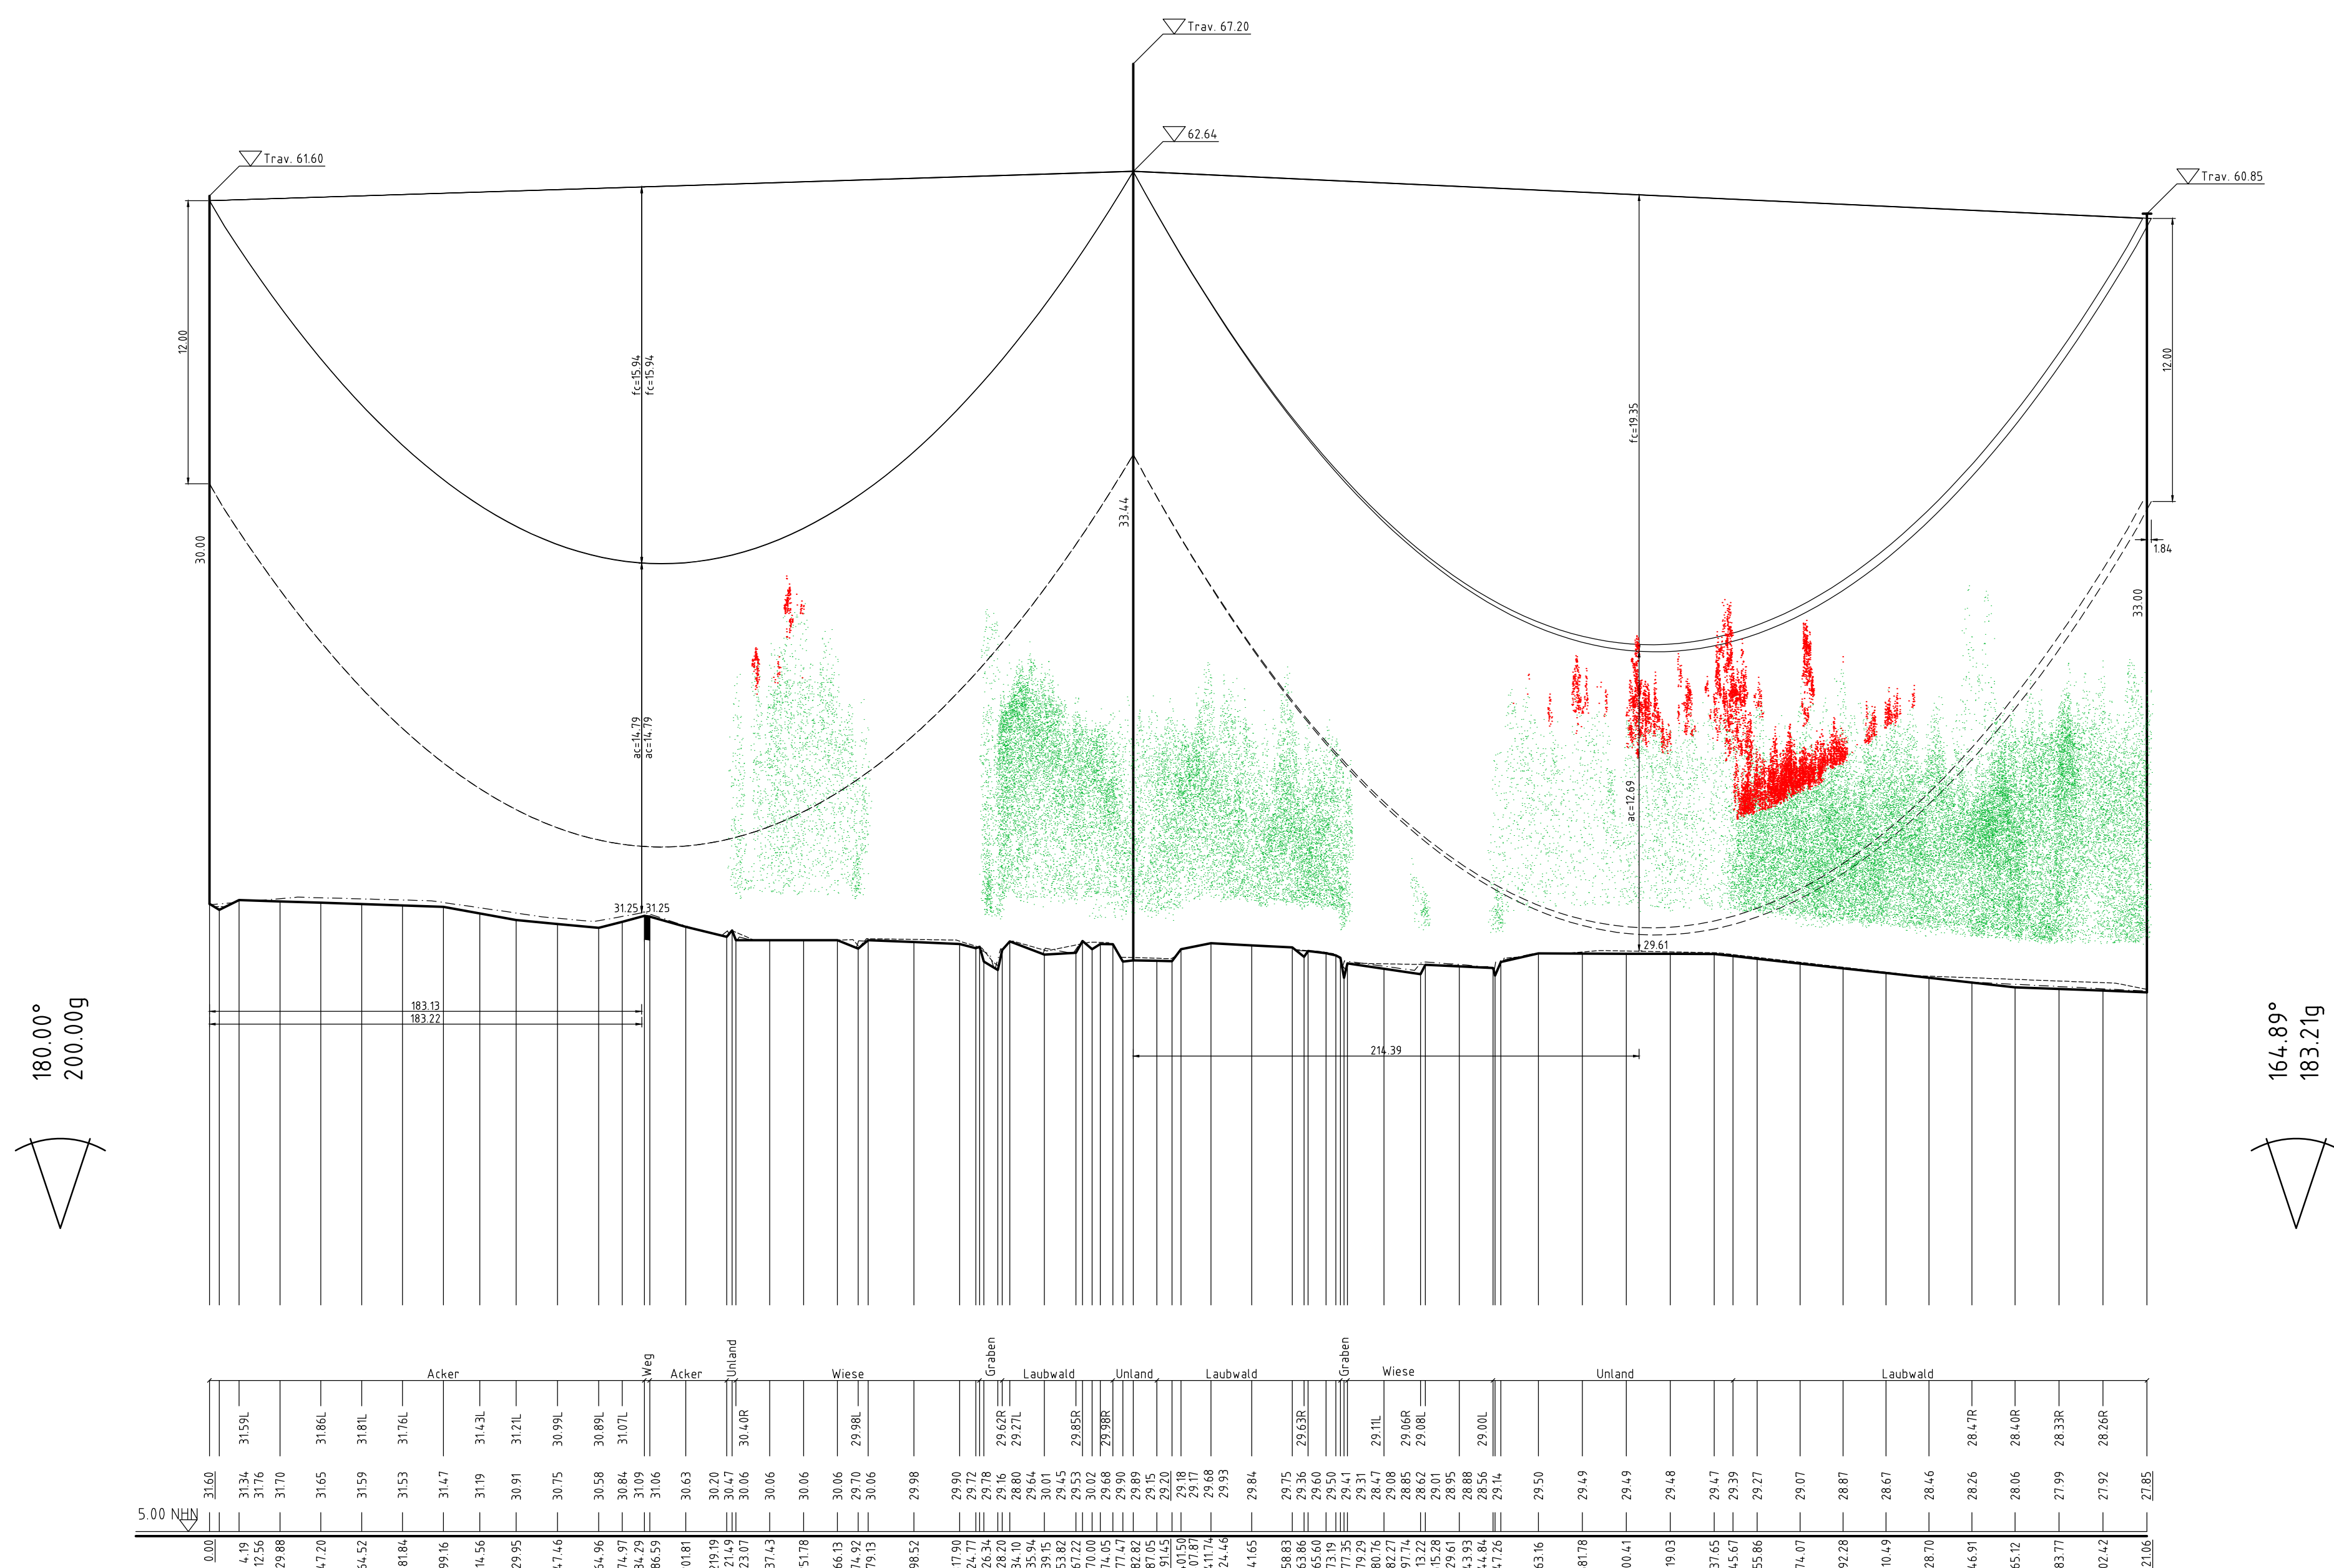

Gemarkung Bockel
Gemeinde Gyhum
Flur 2

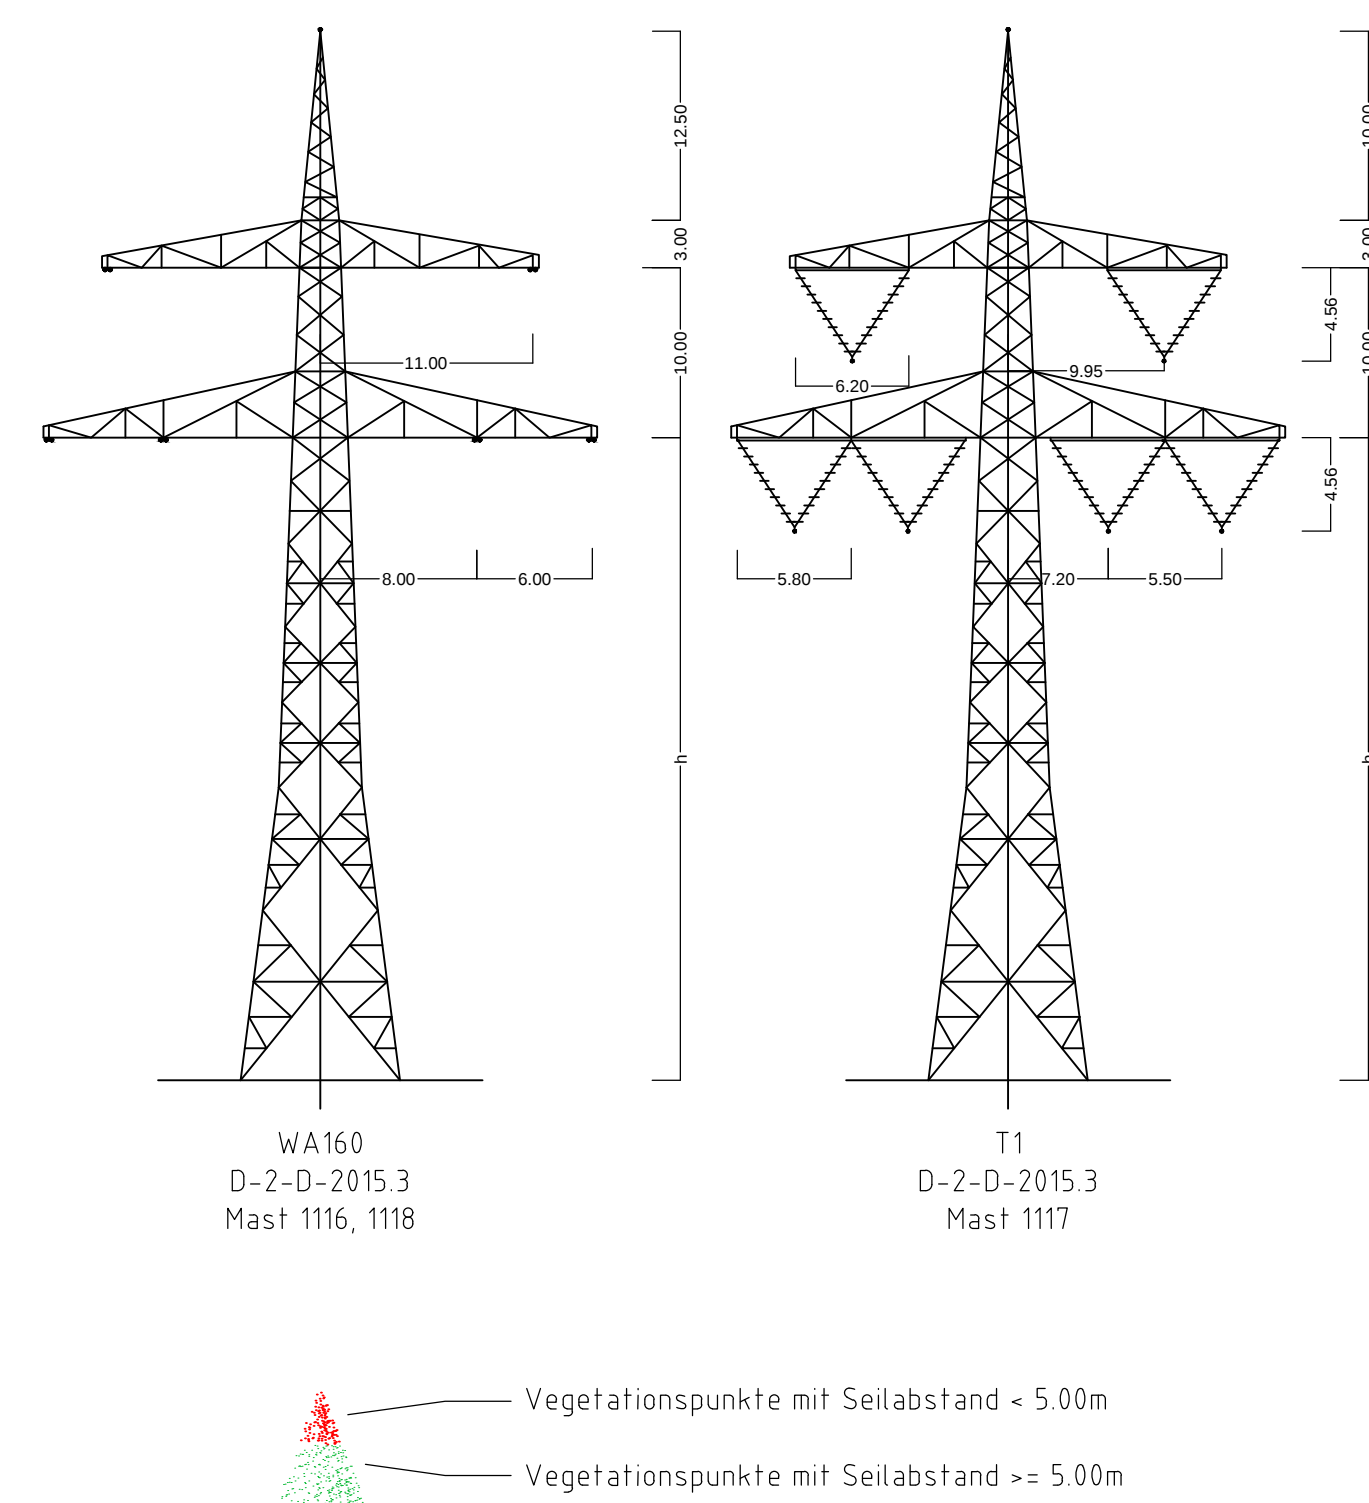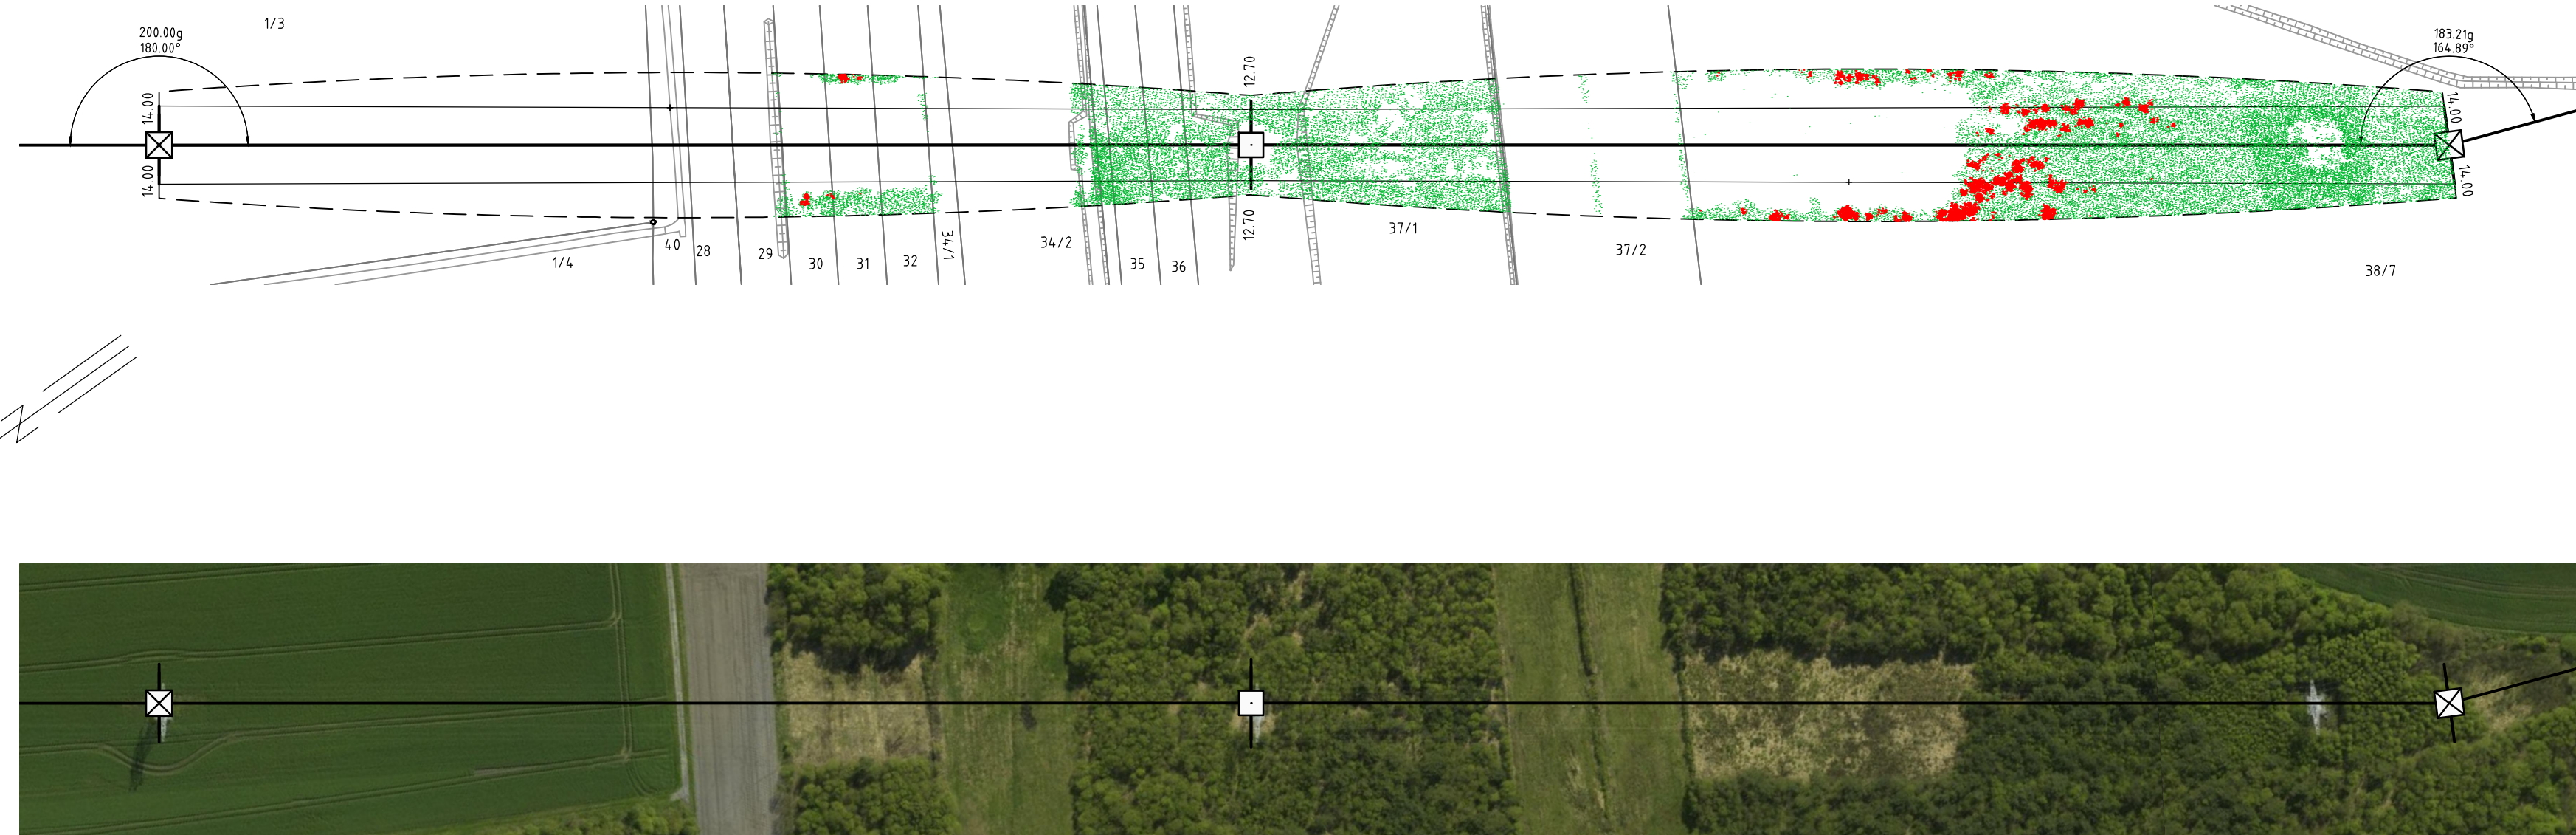

380-kV-Leitung
Stade - Landesbergen

Abschnitt 3: Elsdorf - Sottrum

LH-14-3111

Längenprofil

Mast Nr .1116 - Mast Nr. 1118

Erichtungsvorschrift	: EN 50341-2-4:2016 (Eiszone 2, Windzone 2)
Gestänge	: D-2-D-2015.3
BESEILUNG	
Leitersseil	: <u>2x3x4 565-AL/172-ST1A MZS=46.0 N/mm²</u>
Erdsseil	: _____
Luftkabel/ sonstige Belegung	: <u>2x24SMF(Al/3/A20SA 261/25-26.0) MZS=46.0 N/mm²</u>
Ketten	: DA=6.50m, VK=4.56m
Seitliche Überhöhung	: <u>14.0 m rechts</u> <u>oder links</u> <u>aufgenommen</u>

Quellvermerk: Auszug aus den Geobasisdaten der Niedersächsischen Vermessungs- und Katasterverwaltung
© 2017  LGLN

Planfeststellungsunterlage

Aufgestellt
Bayreuth. 10.09.2018

Daybreak, 17-1

Name: <u>Yasuko</u>		Datum: <u>11.09.20</u>	
Thema: <u>Maßstab</u>		Einheit: <u>cm</u>	

eqos
Energie

Lehrungsplanung				Höhe 1 : 200	
				Datum	Nr.

				Bearb.	07.09.2018	Sonn
				Gepr.	07.09.2018	Neun

				Zustand	Gültig
				Org.-Einheit LPG-NH	-

Zust.	Änderung	Datum	Name	Urspr.:
-------	----------	-------	------	---------

Satzungsgemäß ausgelegt in der Zeit
vom

Zeit und Ort der Auslegung sind vor Aus-

Gemeinde:

1	2	
---	---	---	---	---	---	---	---	---	----	----	-----	-----	

Dienstsiegel/Unterschrift

	Planfeststellungsbehörde

--	--