

1133
T2-41,00

VK

Lastfall	Durchhang [m]	
	links	rechts
-5°C fuz	22.98*	22.04*
40°C	19.75	19.76
80°C	21.22*	21.26*
* dargestellte Seilkurve		

-454.95-

1134
T1-38,00


VK

Lastfall	Durchhang [m]	
	links	rechts
-5°C fuz	20.85*	20.03*
40°C	19.01	18.20
80°C	20.44*	19.58*
* dargestellte Seilkurve		




-44.110-

1135
WA140-36,00

DA/

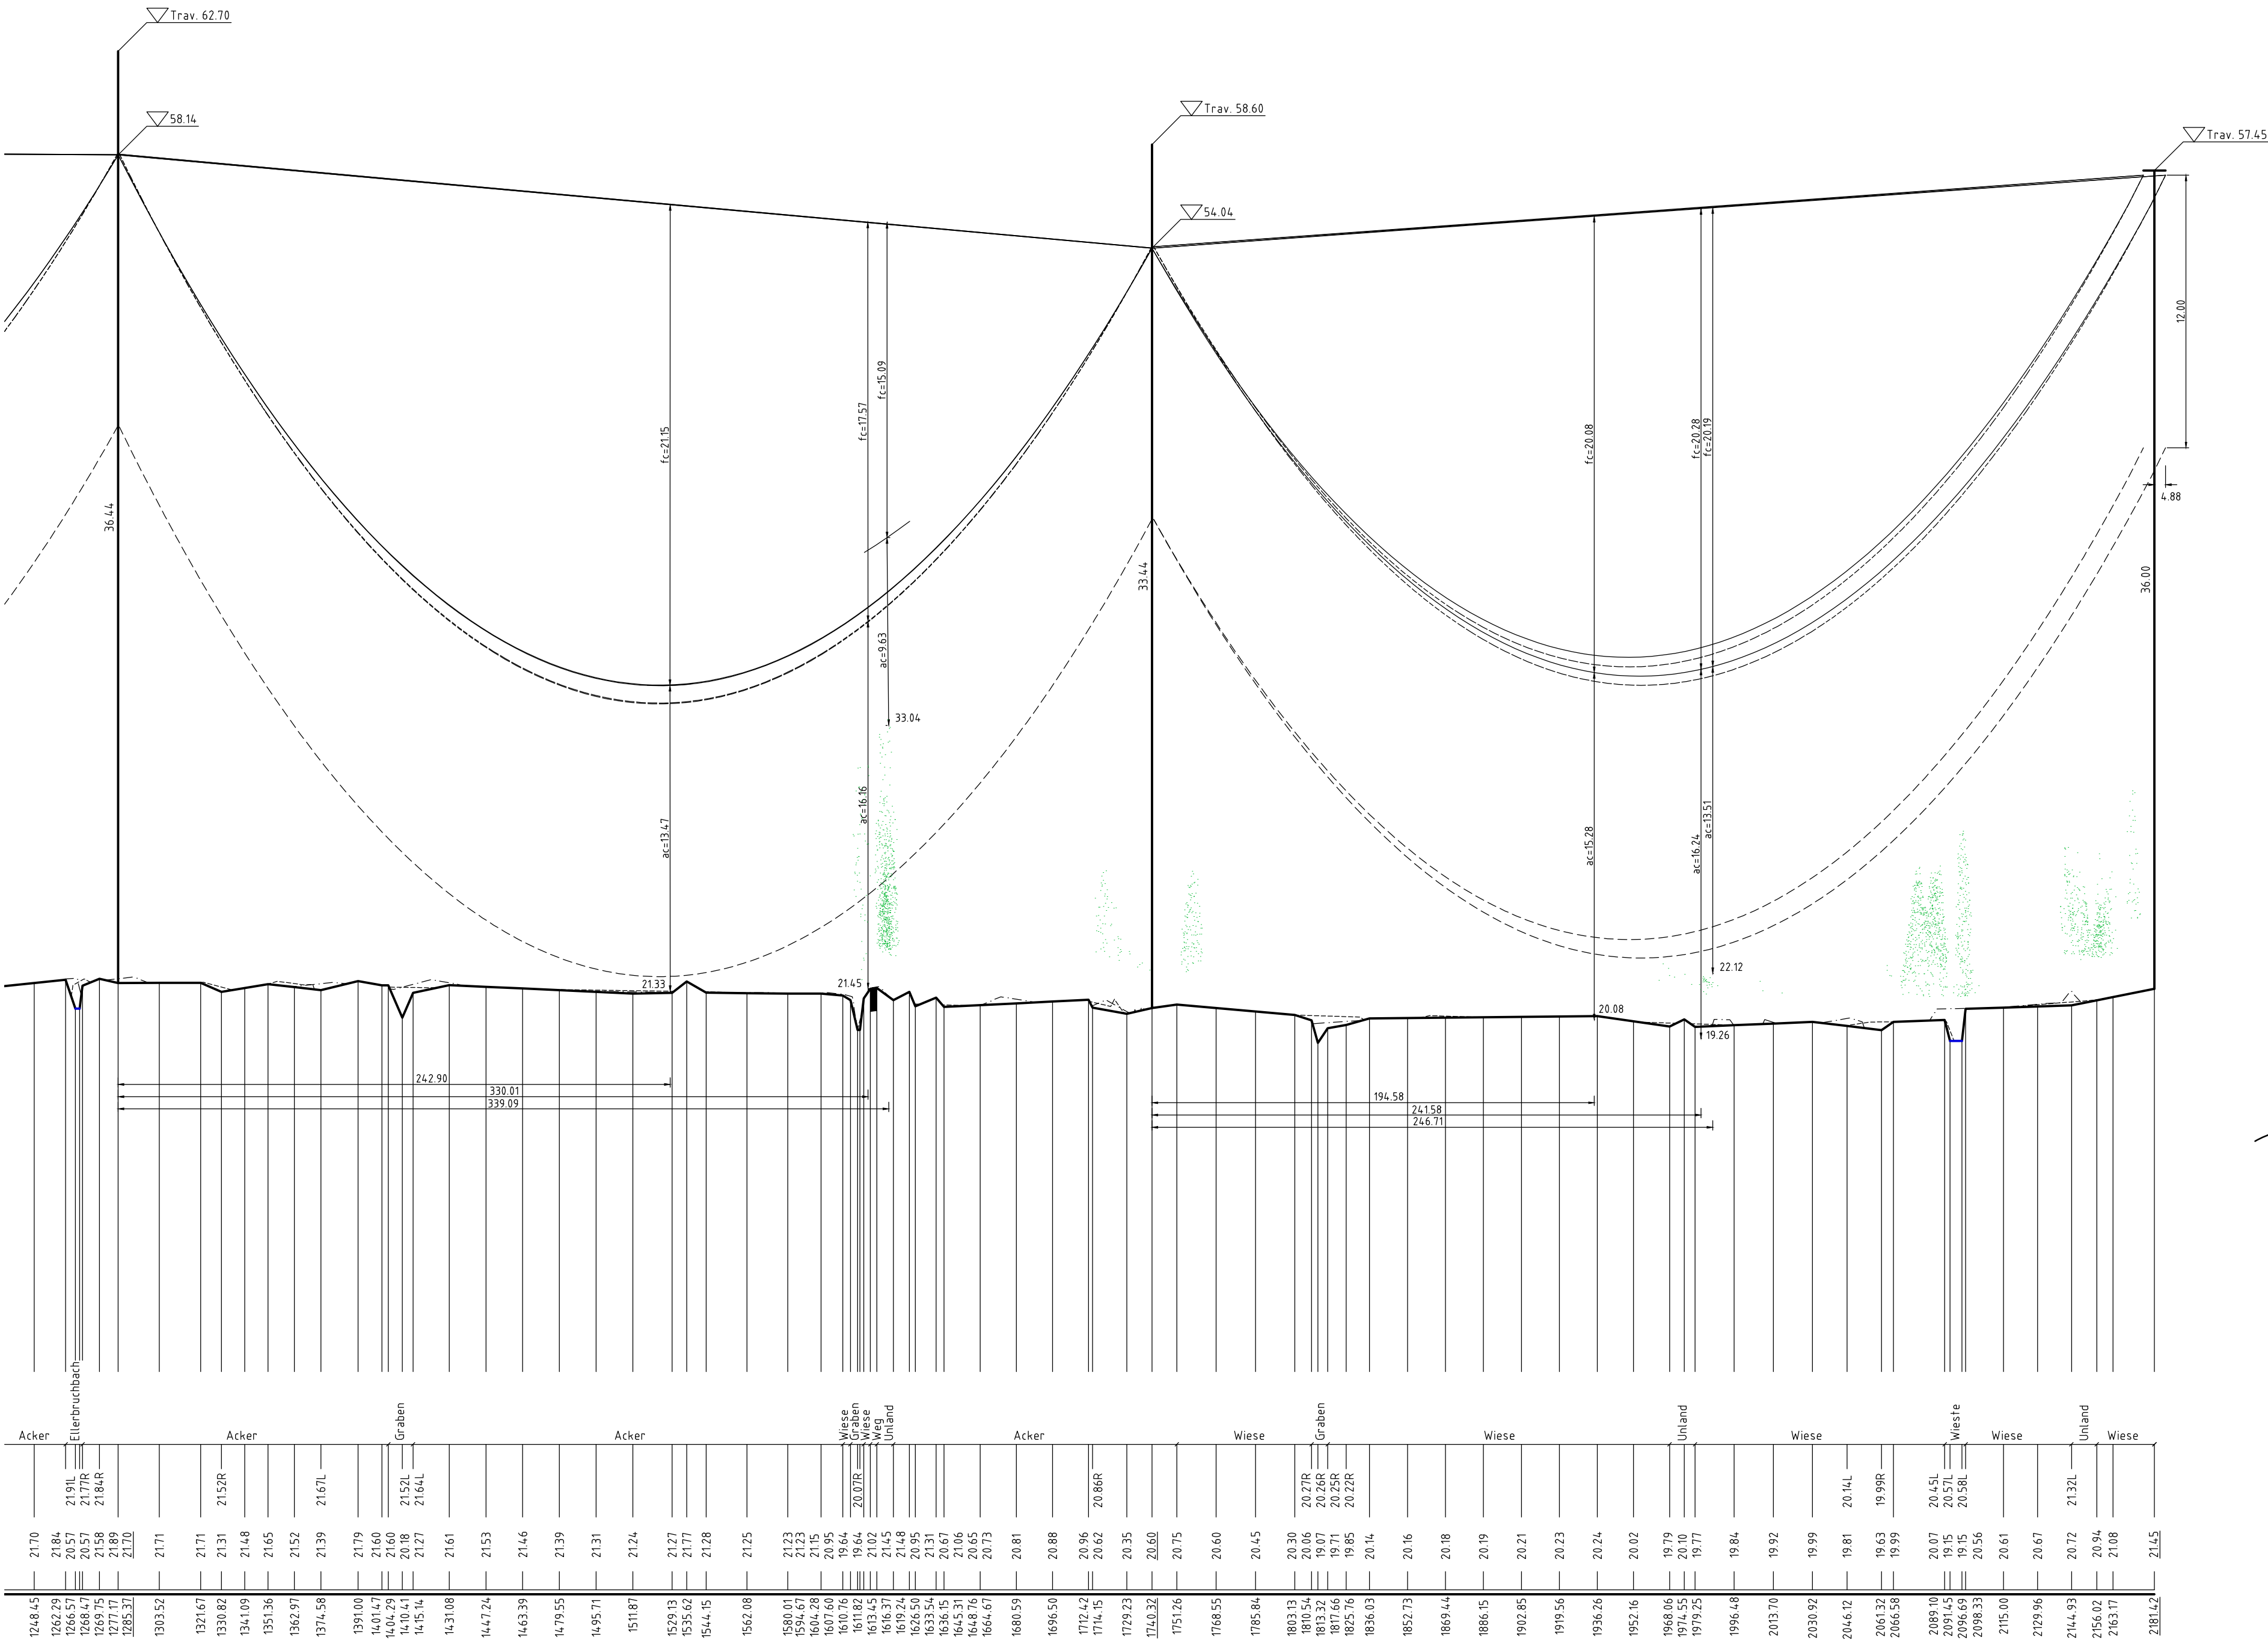

143.27°
159.19g

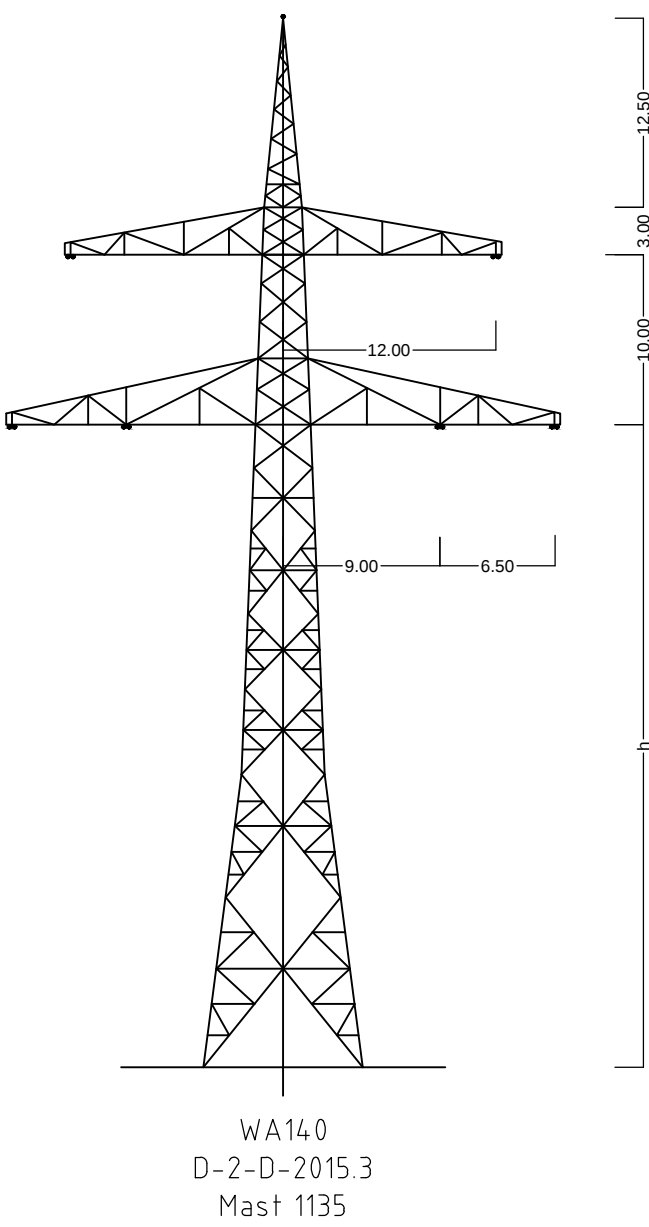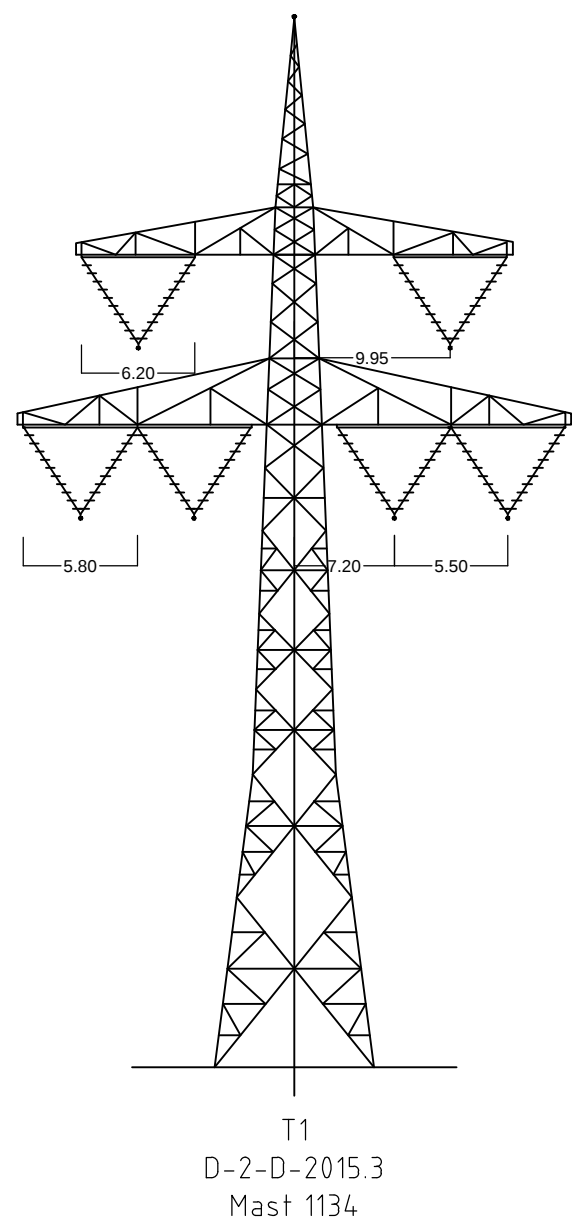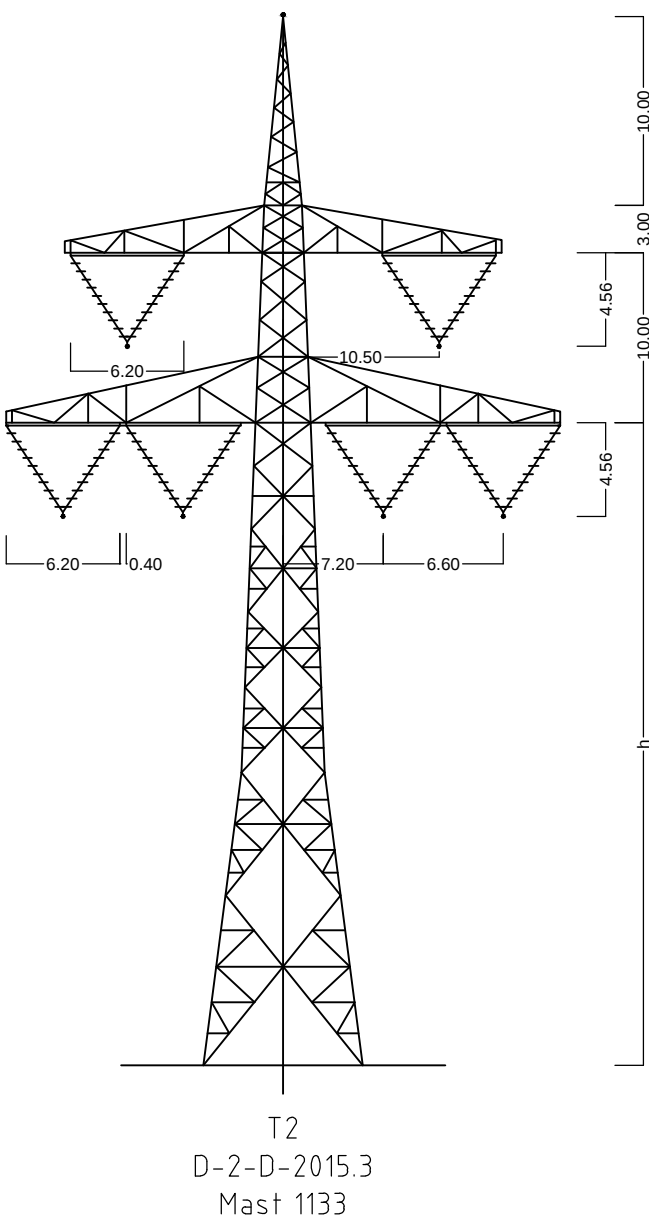

Vegetationspunkte mit Seilabstand < 5.00m
Vegetationspunkte mit Seilabstand >= 5.00m

380-kV-Leitung Stade - Landesbergen

Abschnitt 3: Elsdorf - Sottrum

LH-14-3111 Längenprofil Mast Nr. 1133 - Mast Nr. 1135

Errichtungsvorschrift	: EN 50341-2-4:2016 (Eiszone 2, Windzone 2)
Gestänge	: D-2-D-2015.3
BESEILUNG	
Leiterseil	: 2x3x4 565-AL1/72-ST1A MZS=46.0 N/mm²
Erddseil	
Luftkabel/ sonstige Belegung	: 2x24SMF(AL3/A20SA 261/25-26.0) MZS=46.0 N/mm²
Ketten	: DA=6.50m, VK=4.56m
Seitliche Überhöhung	: 15.0 m rechts - - - - - oder links - - - - - aufgenommen

Quellvermerk: Auszug aus den Geobasisdaten der Niedersächsischen Vermessungs- und Katasterverwaltung
9.2017 LGLN

Planfeststellungsunterlage		Satzungsgemäß ausgelegt in der Zeit vom bis	
Aufgestellt	10.09.2018	Name	
Bayreuth,		Datum	
Zeit und Ort der Auslegung sind vor Auslegung ortsüblich bekannt gemacht worden		Dienststelle/Unterschrift	
Gemeinde:		Planfeststellungsbehörde	
eQOS Energie		Maßstab	Einheit
Länge 1 : 2000		Höhe 1 : 200	Meter
Bearb. 07.09.2018		Gepr. 07.09.2018	Neumann
Zustand		Org.-Einheit LPG-NH	-
Zust. Änderung Datum Name Urspr.:			