

/DA




Lastfall	Durchhang [m]	
	links	rechts
-5°C+E	19.59	20.10
40°C	20.10	20.62
80°C	21.47x	21.99x

x dargestellte Seilkurve

DA/

Technical drawing of a road cross-section. The drawing shows a parabolic curve representing the road profile. Key features include:

- Vertical Axis:** Elevation in meters, with labels 36.00, 4.98, and 12.00.
- Horizontal Axis:** Stationing, with labels 224.33, 428.99, and 220.9.
- Curves:**
 - Solid line: Road profile curve.
 - Dashed line: Reference curve.
- Labels:**
 - Top left: Trav. 57.45
 - Top right: Trav. 57.40
 - Left side: 36.00, 4.98, 12.00
 - Right side: 36.00, 4.98, 12.00
 - Bottom left: 224.33
 - Bottom center: 428.99
 - Bottom right: 220.9
 - Center: 85.13.17
 - Right side: 85.27.86, 85.27.58
- Shading:** Green stippled areas on the left and right sides of the curve.

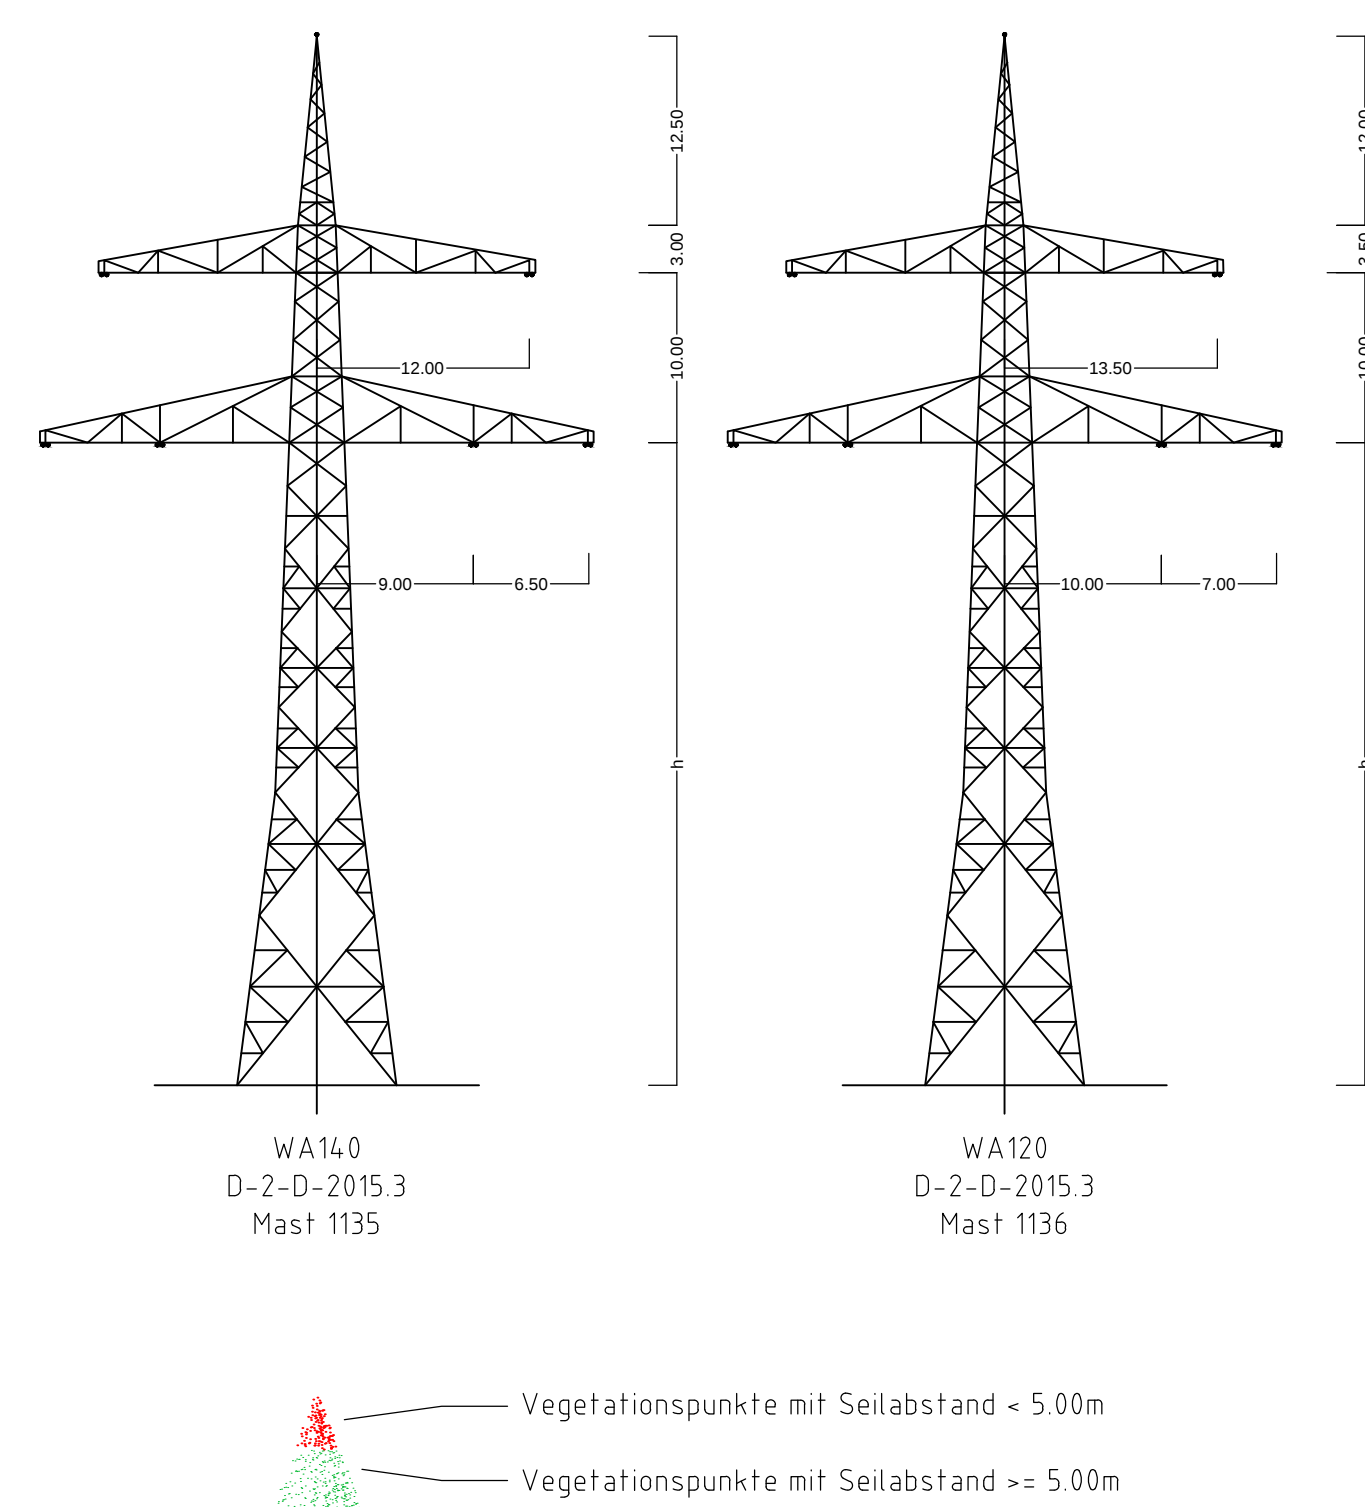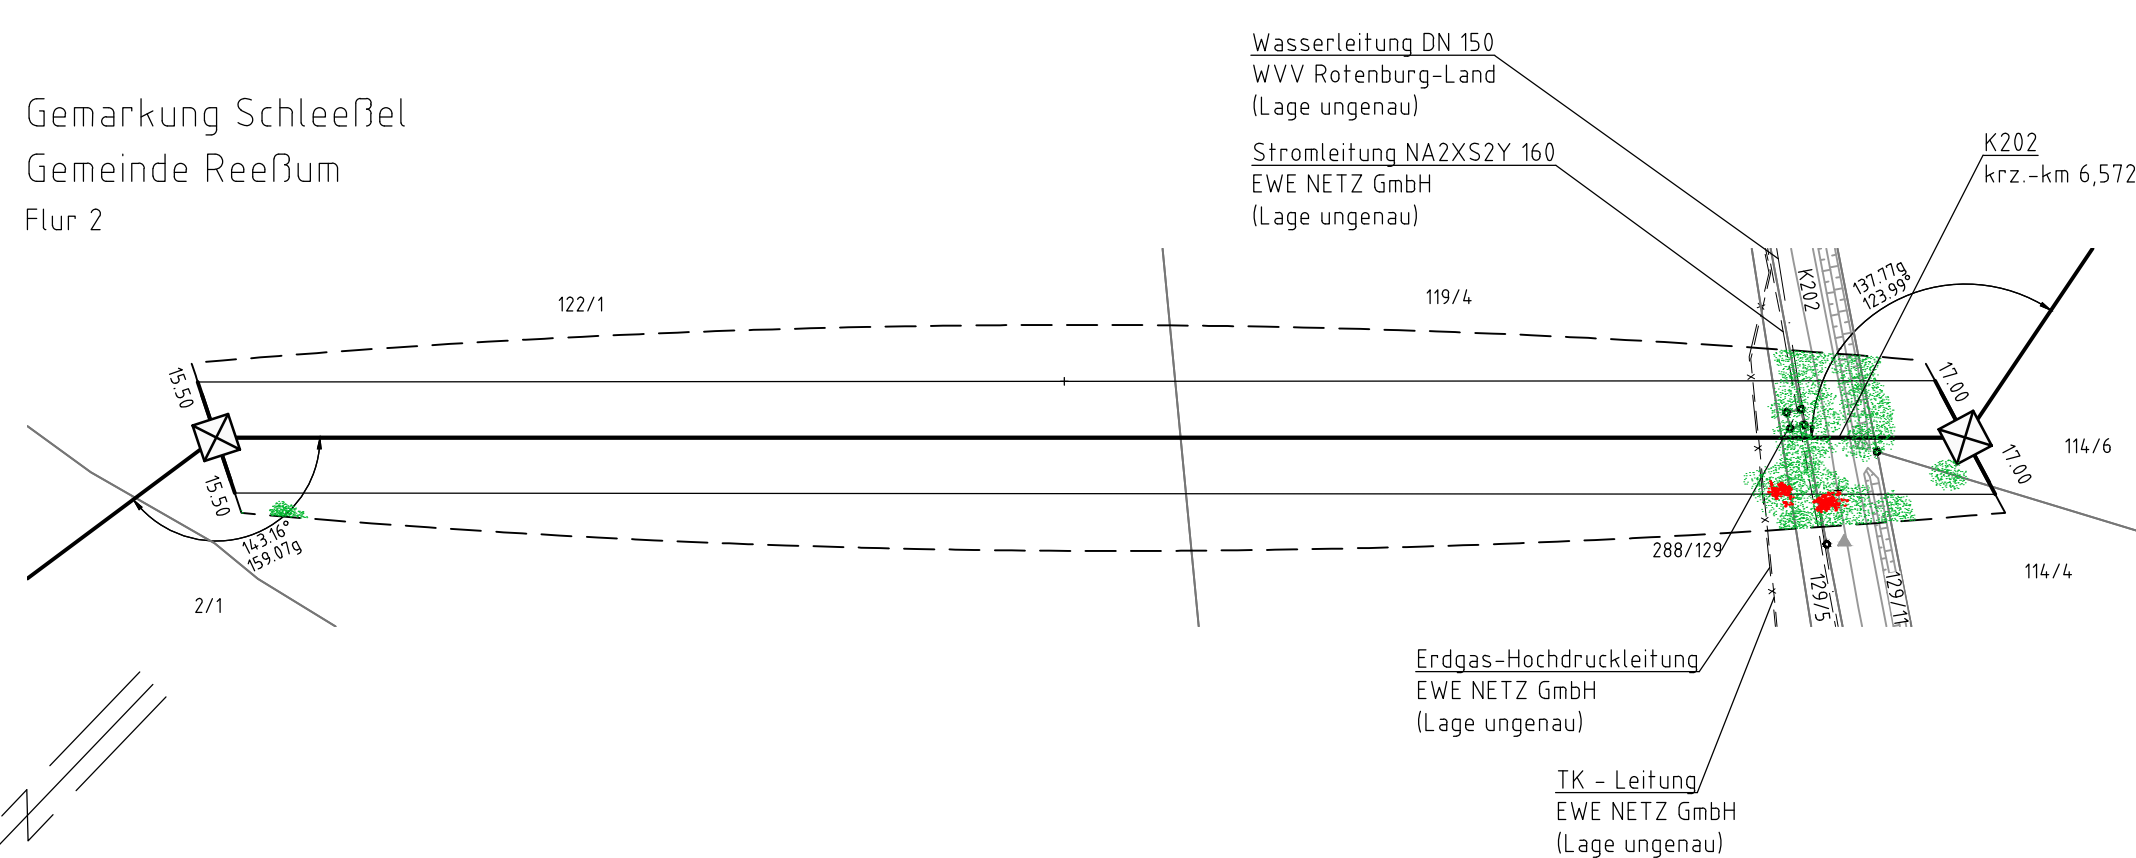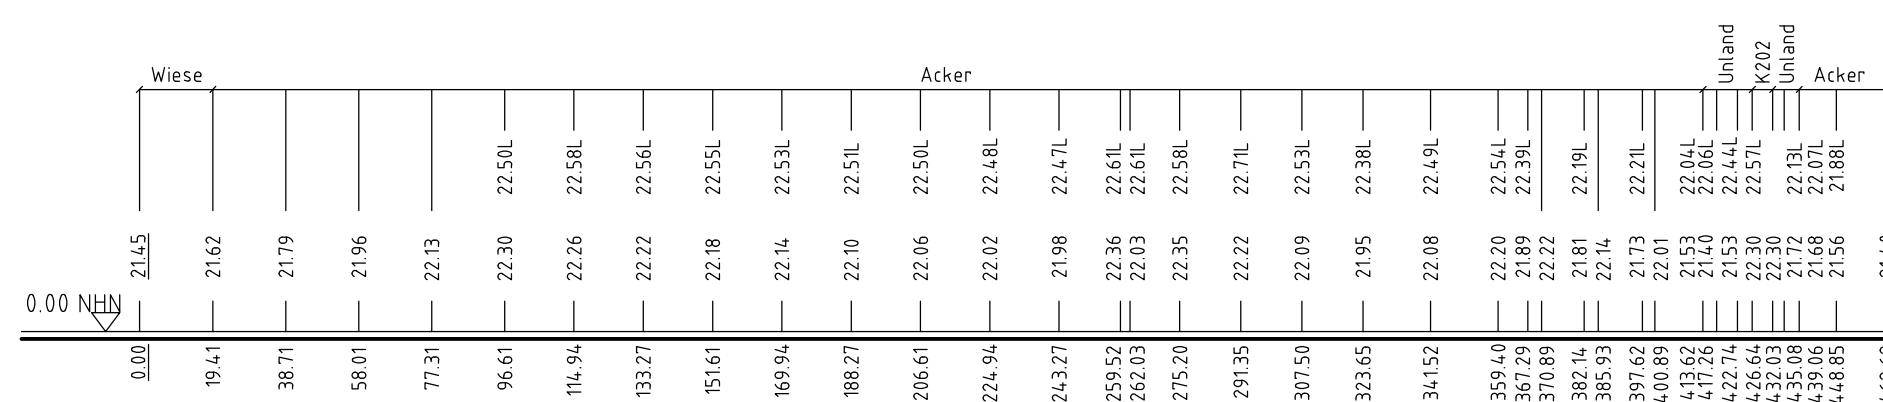

380-kV-Leitung Stade - Landesbergen

Abschnitt 3: Elsdorf - Sottrum

LH-14-3111

Längenprofil

Mast Nr .1135 - Mast Nr. 1136

Errichtungsvorschrift	: EN 50341-2-4:2016 (Eiszone 2, Windzone 2)
Gestänge	: D-2-D-2015.3
BESEILUNG	
Leiterseil	: 2x3x4 565-AL1/72-ST1A MZS=46.0 N/mm ²
Erdseil	: _____
Luftkabel/ sonstige Belegung	: 2x24SMF(AL3/A20SA 261/25-26.0) MZS=46.0 N/mm ²
Ketten	: DA=6.50m
Seitliche Überhöhung	: 15.0 m rechts - - - - - oder links - - - - - aufgenommen

Quellvermerk: Auszug aus den Geobasisdaten der Niedersächsischen Vermessungs- und Katasterverwaltung
© 2017 LGLN

Planfeststellungsunterlage

Aufgestellt
Bayreuth. 10.09.2018

Satzungsgemäß ausgelegt in der Zeit
vom
bis

Zeit und Ort der Auslegung sind vor Auslegung ortsüblich bekannt gemacht worden

Gemeinde:

 Deutschland GmbH Kraftwerksstraße 29 D-88400 Sölkerech Leihungsplanung		Malstab Länge 1 : 2000 Höhe 1 : 200		Einheit Meter		Dienststempel/Unterschrift	
						Planfeststellungsbehörde	
				Datum	Name		
				Bearb. 07.09.2018	Sonntag		
				Gepr. 07.09.2018	Neumann		
				Zustand	Gültig		
				Org.-Einheit LPG-NH	-		
Zust.	Änderungen	Datum	Name	Hrsg. :			