

1138
WA160-36,00

/DA

Lastfall	Durchhang [m]	
	links	rechts
-5°C fuz	9,22x	8,97x
40°C	8,17	7,91
80°C	9,01x	8,71x
+ dargestellte Seilkurve		

-286.43-

1139
T1-41,00

VK

Lastfall	Durchhang [m]	
	links	rechts
-5°C fuz	18,85	18,97
40°C	18,60	18,70
80°C	20,38x	20,47x
+ dargestellte Seilkurve		

-438.15-

1140
WT-43,50






DH

Lastfall	Durchhang [m]	
	links	rechts
-5°C fuz	11,92	12,24
40°C	18,89	11,21
80°C	11,97x	12,31x
+ dargestellte Seilkurve		

-336.34-

1141
WA160-33,00

DA/

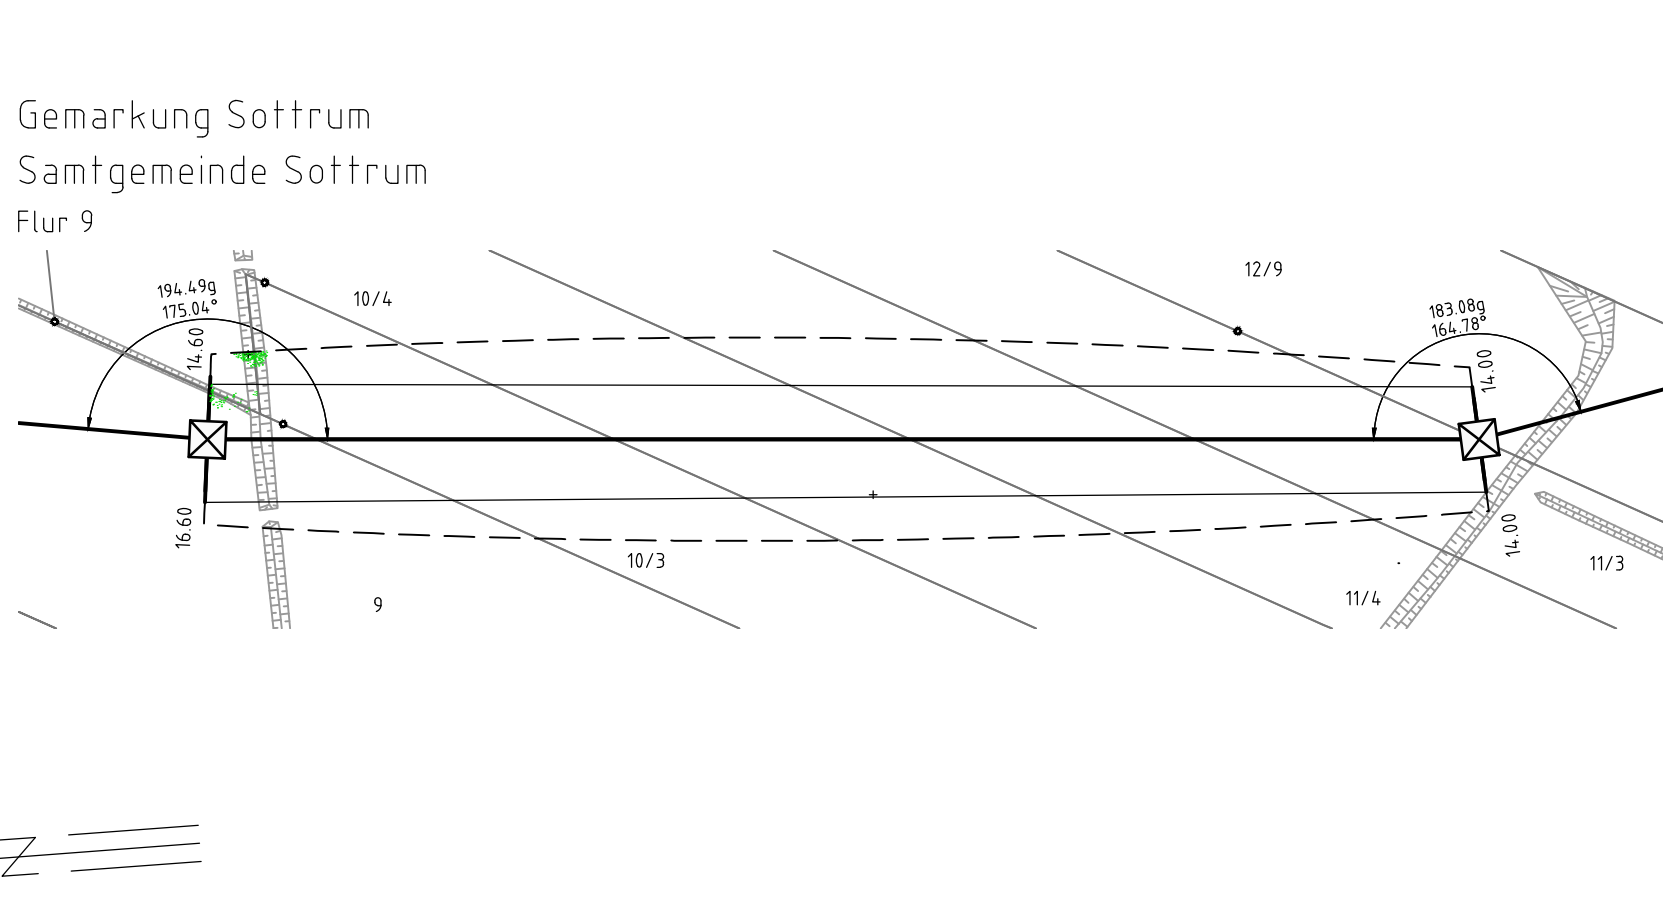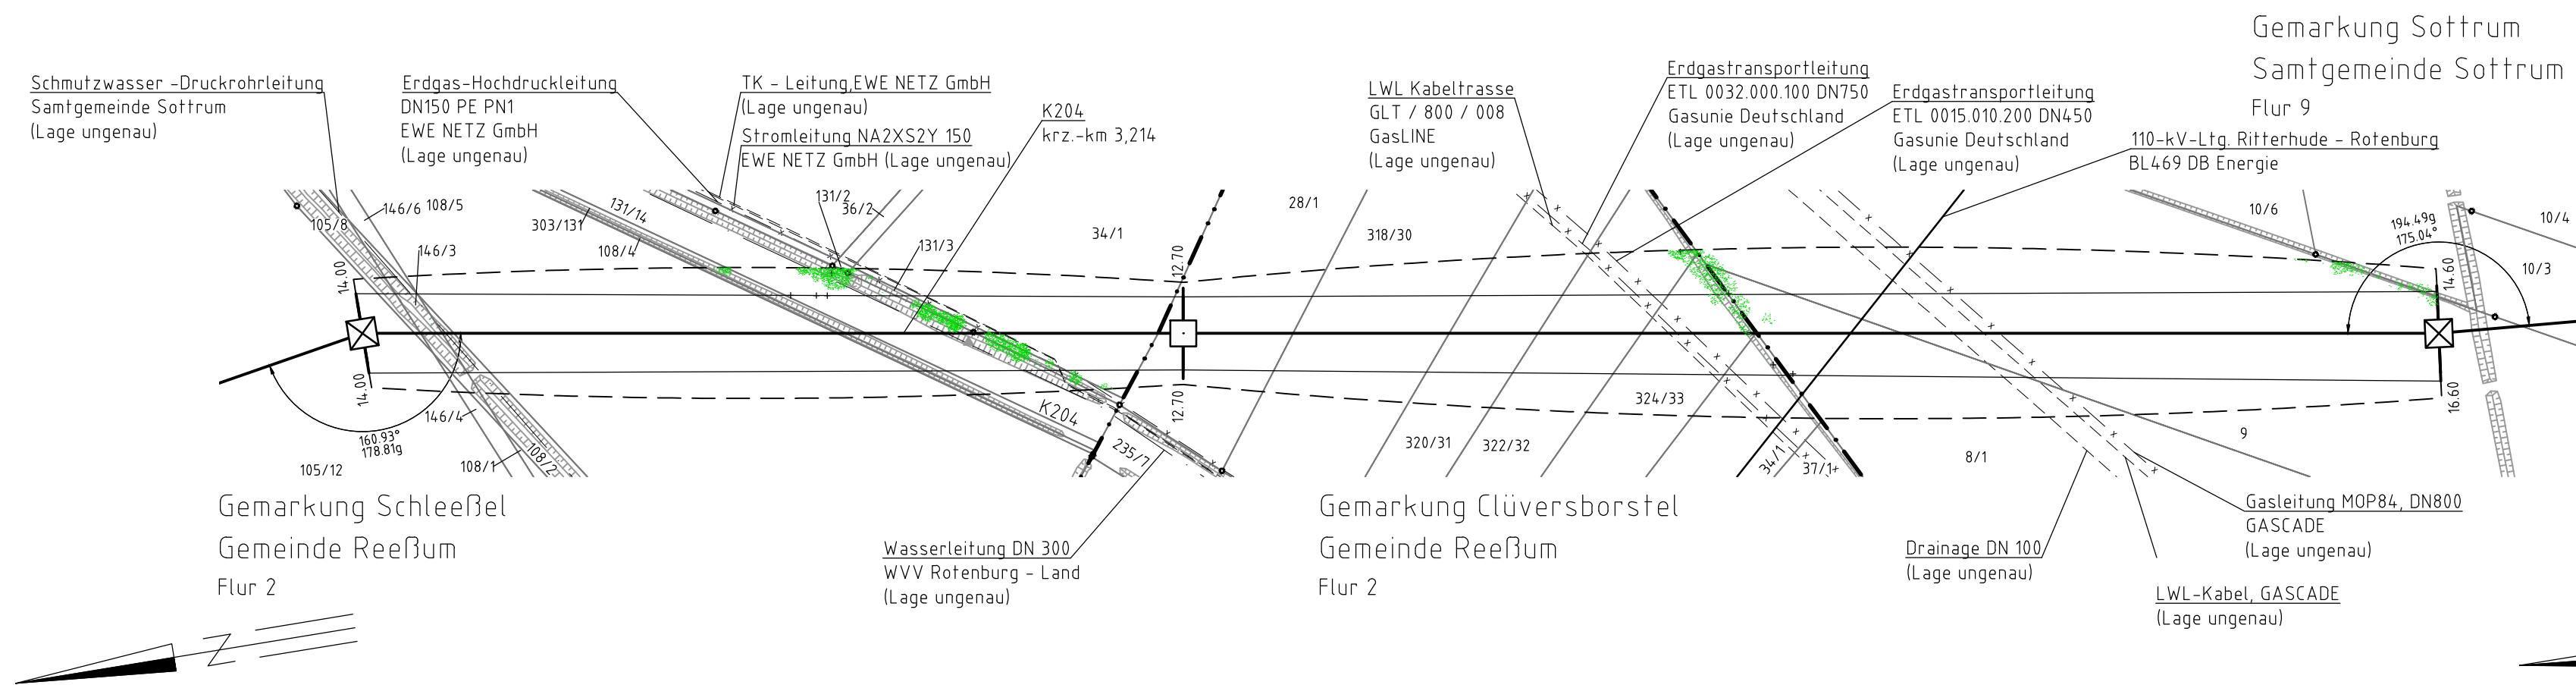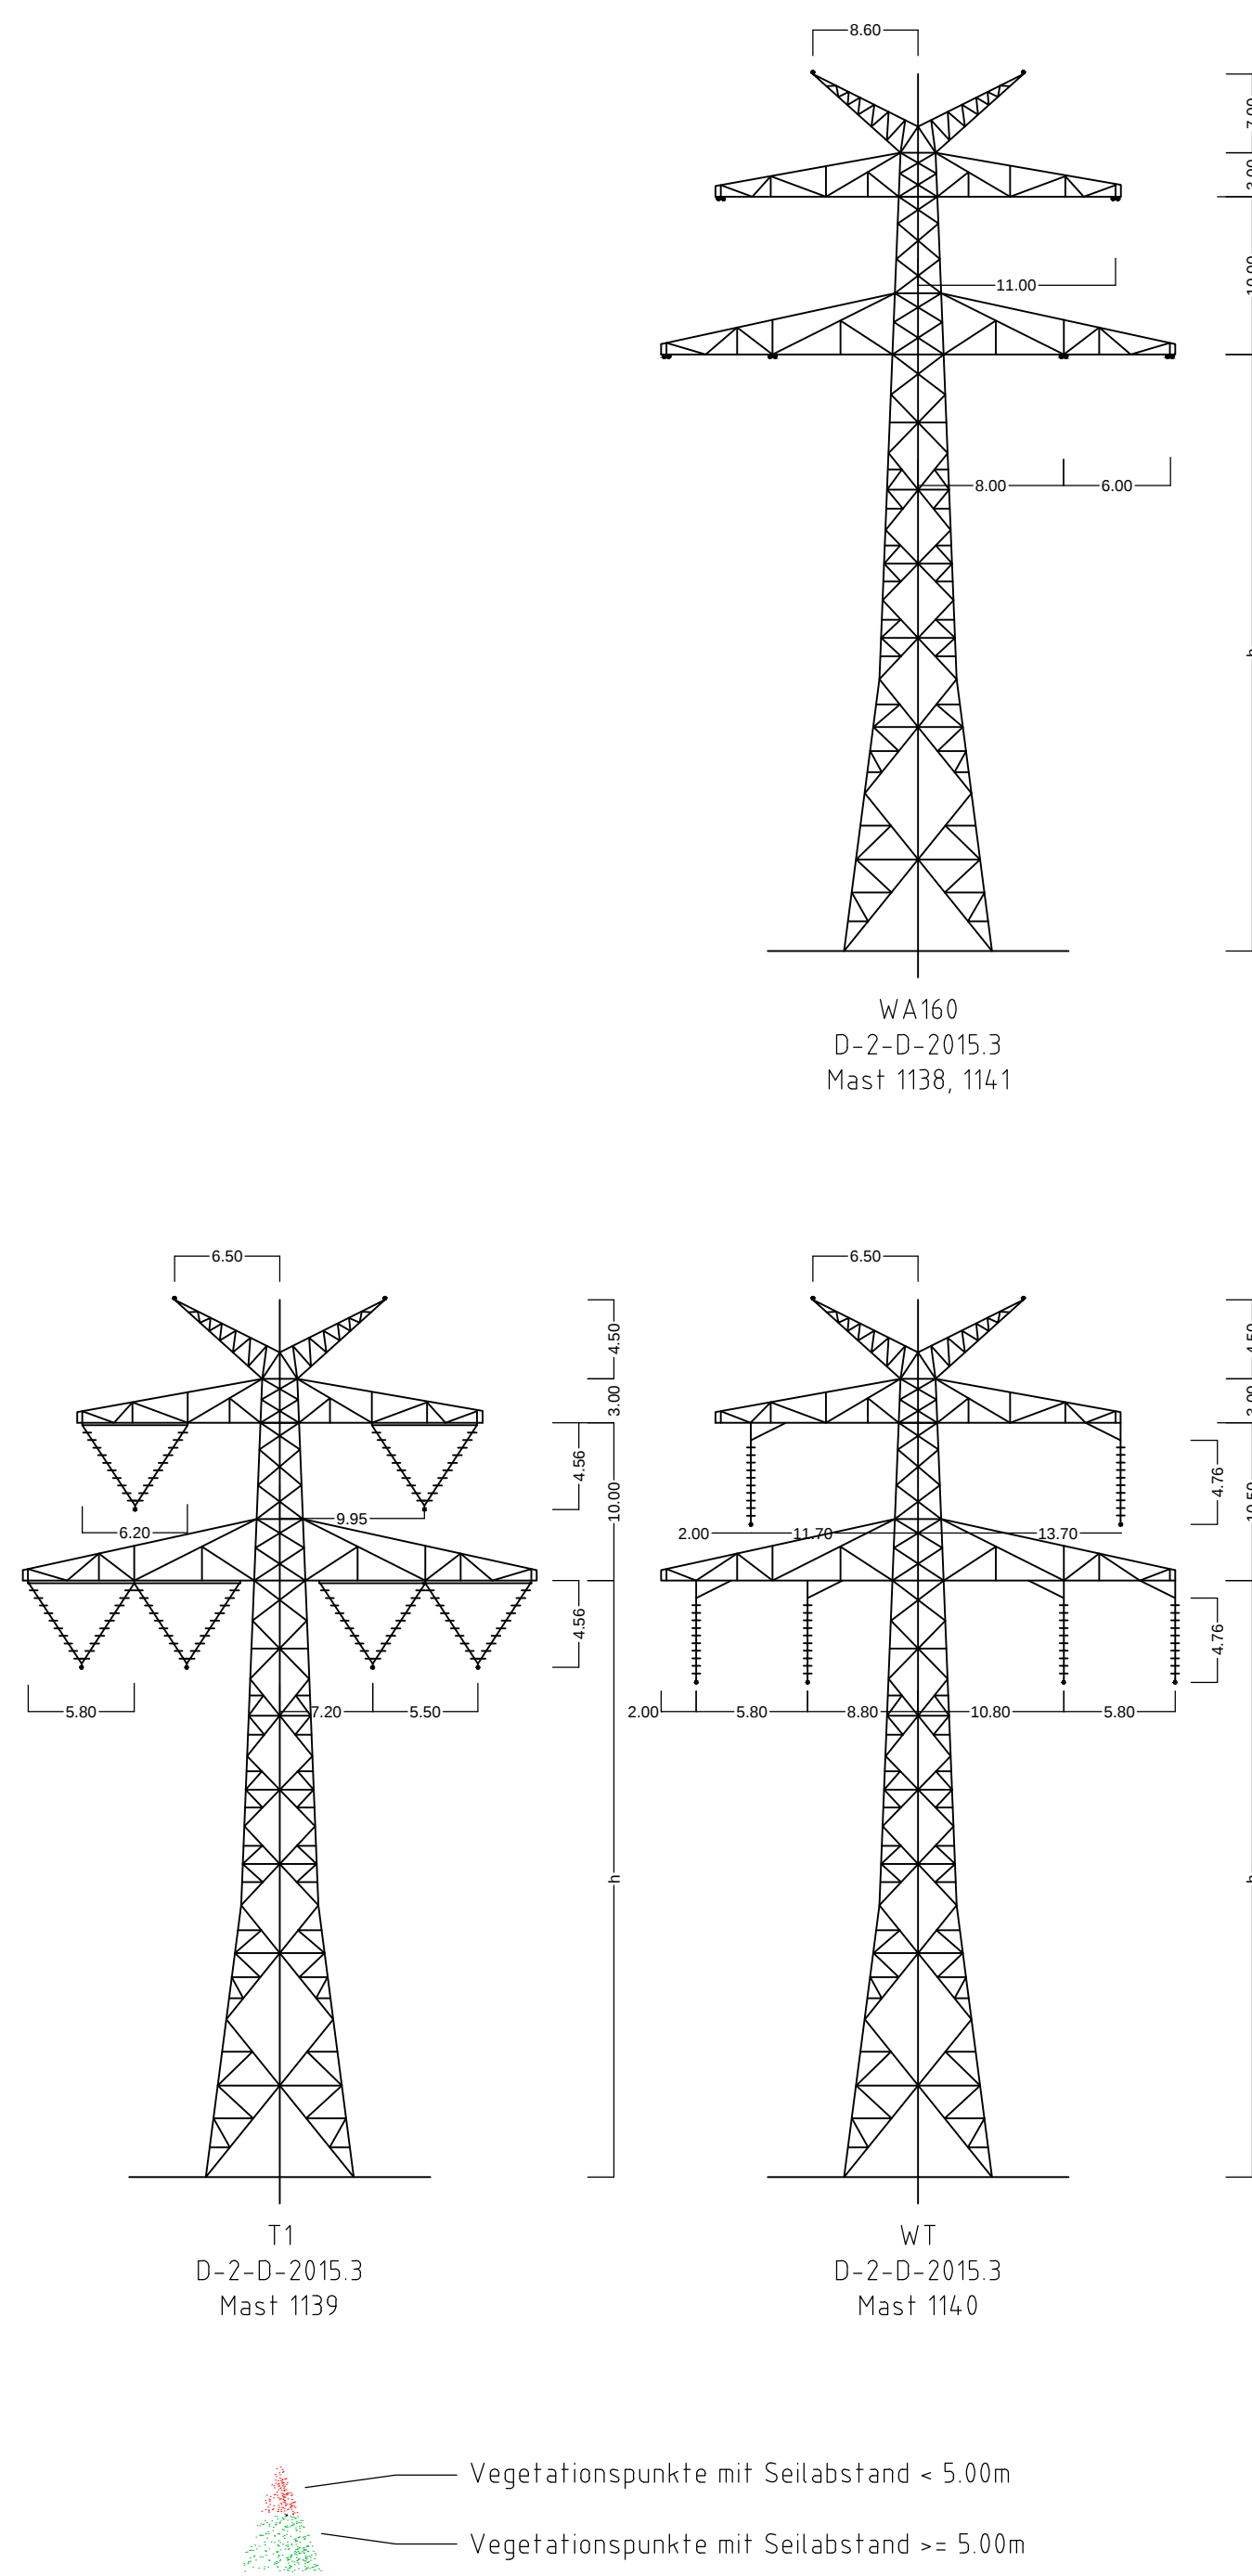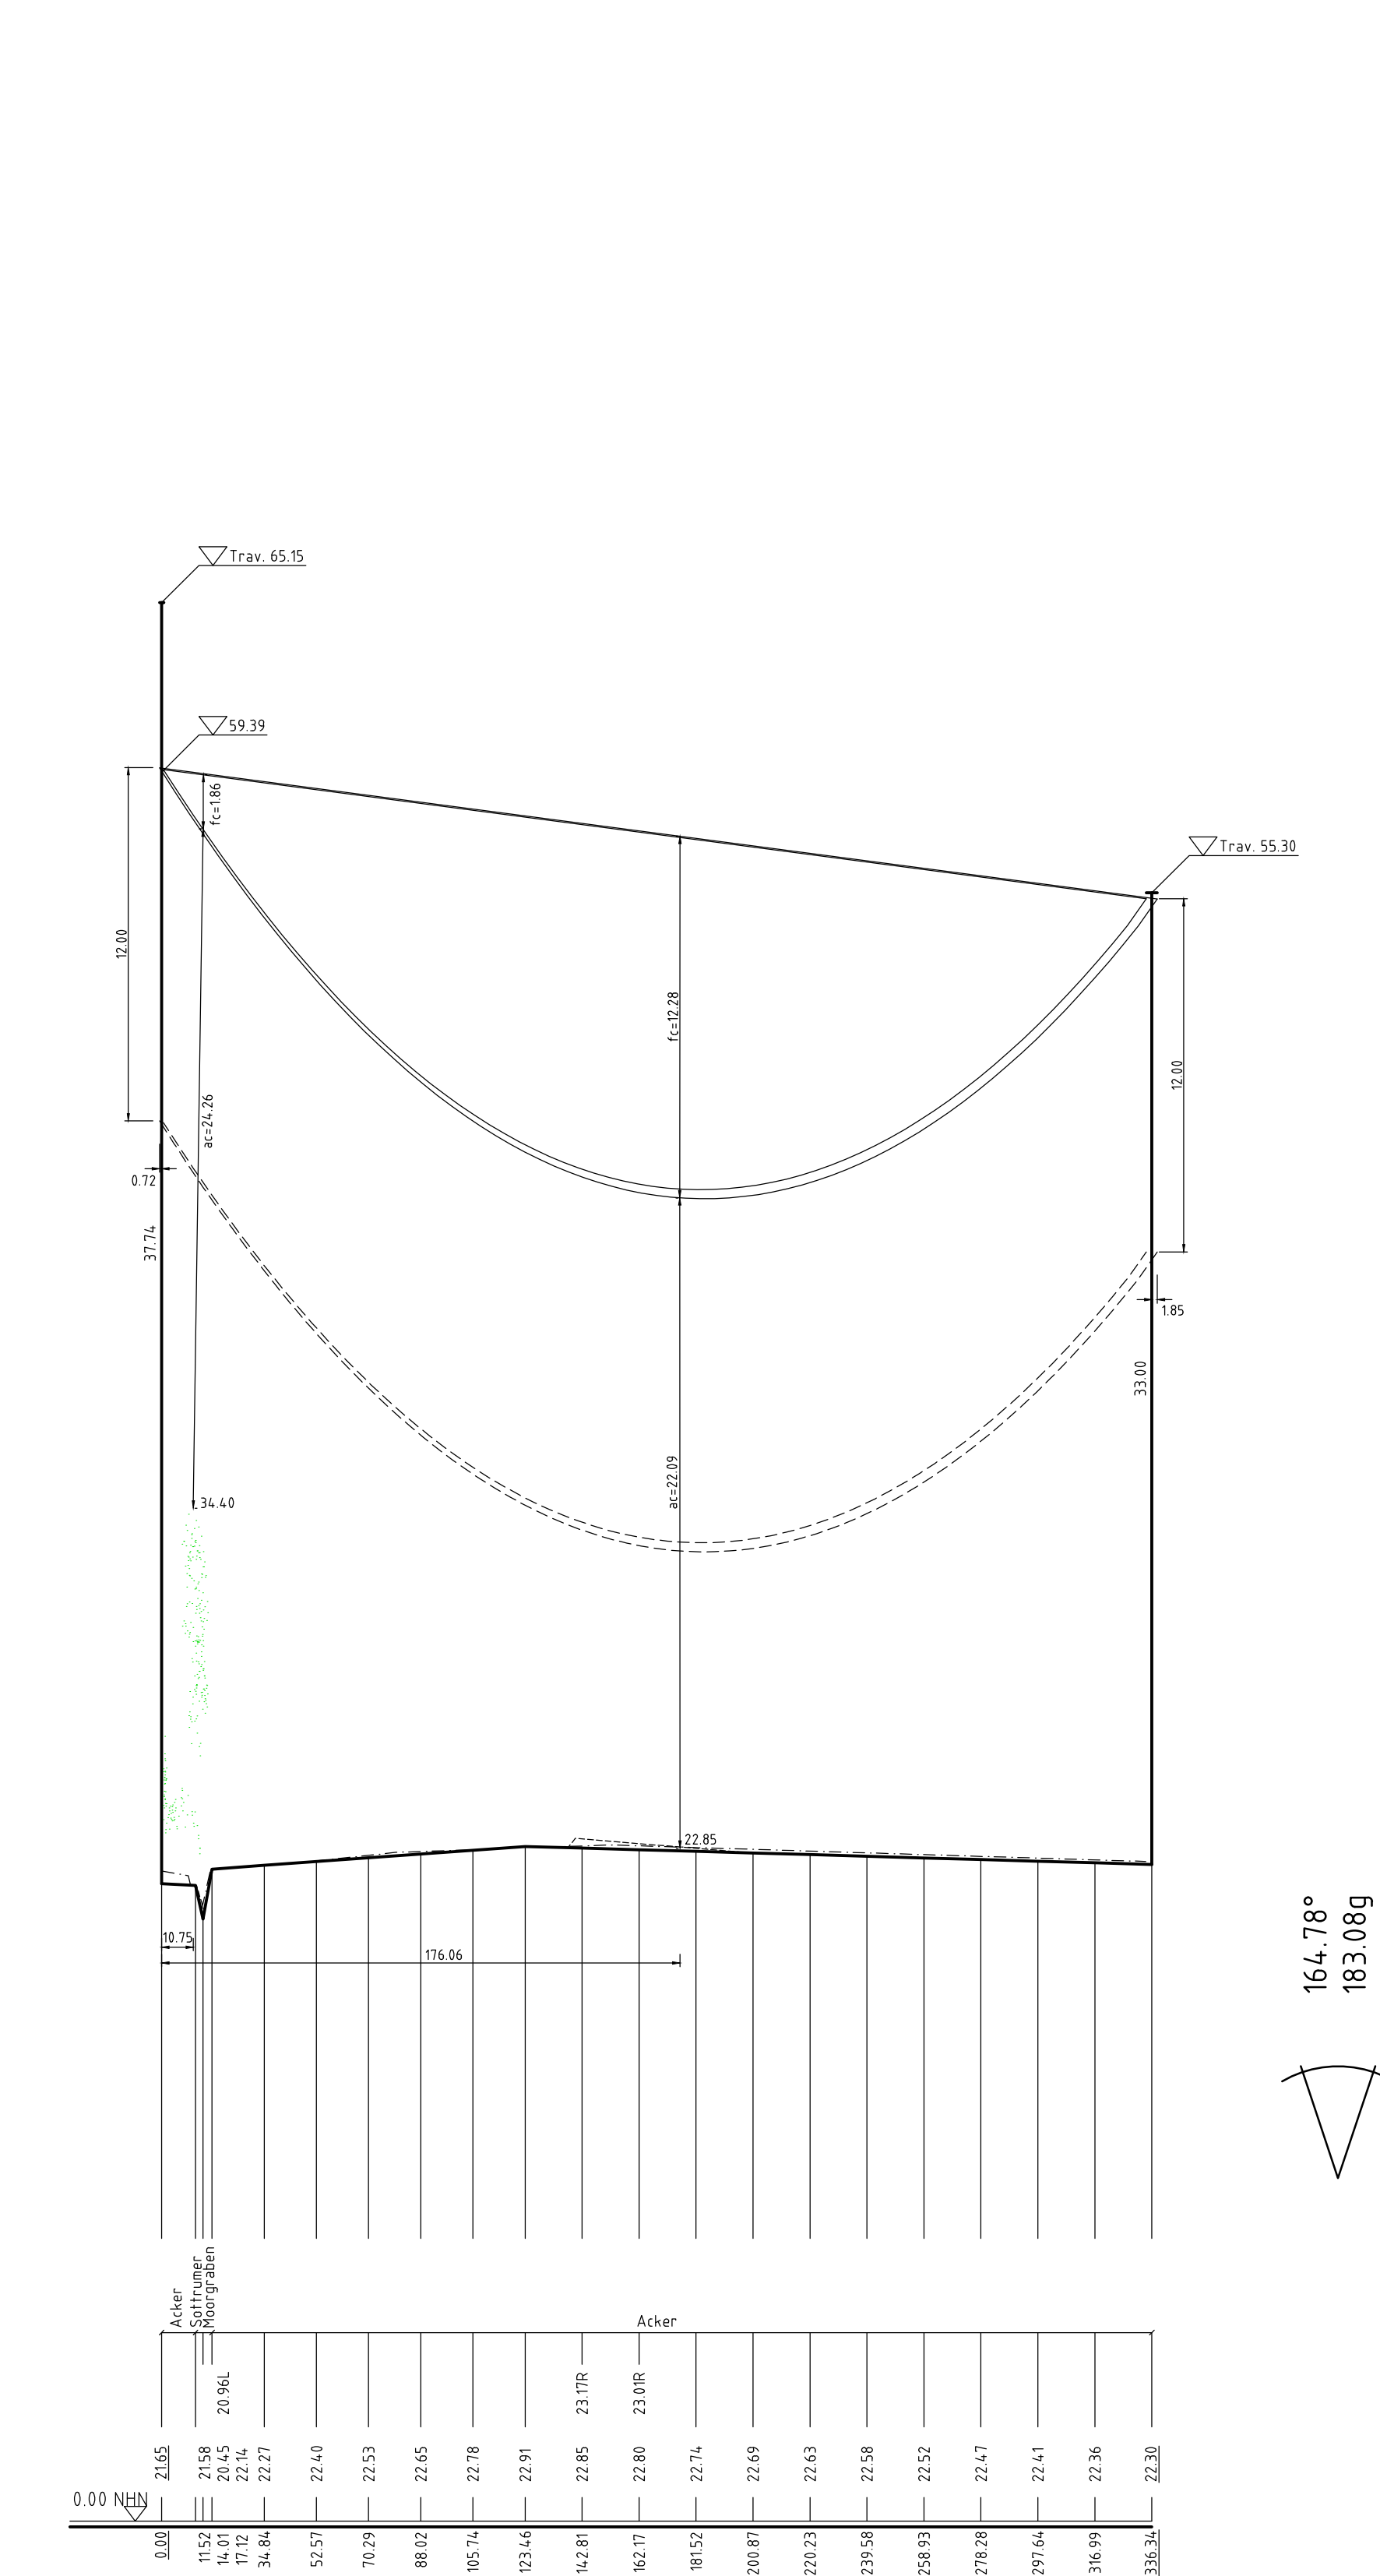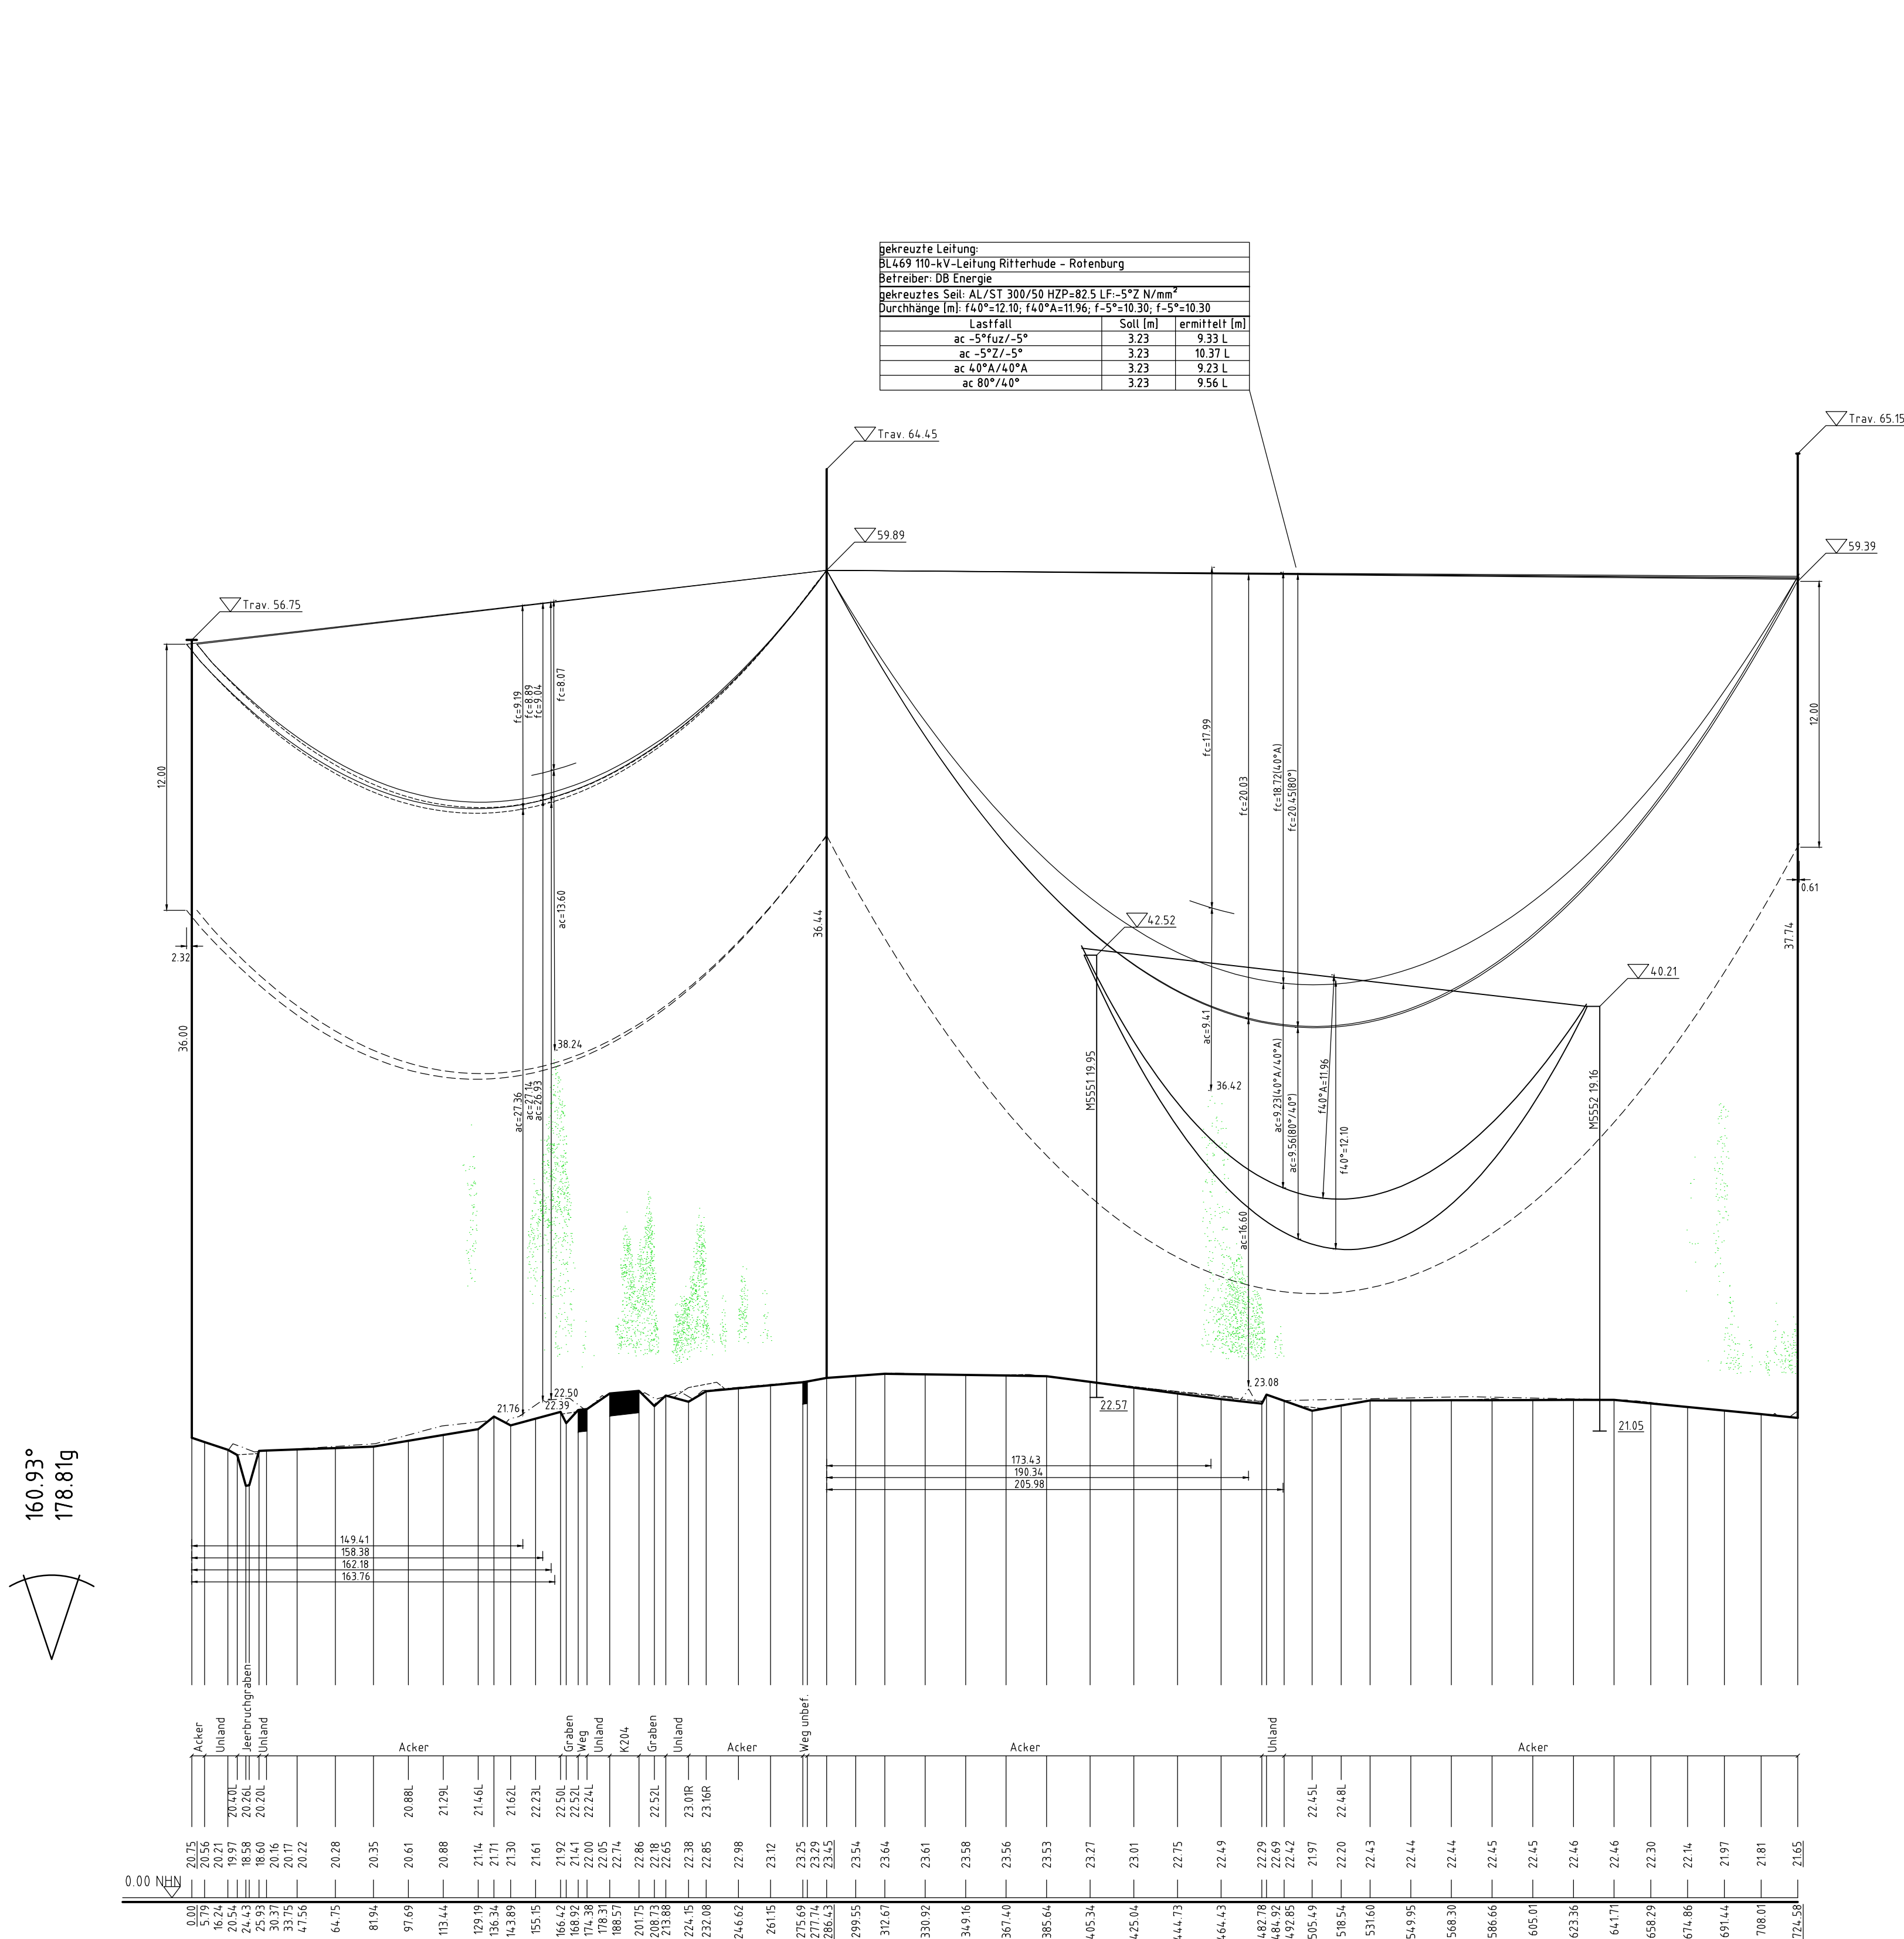

380-kV-Leitung Stade - Landesbergen

Abschnitt 3: Elsdorf - Sottrum

LH-14-3111
Längenprofil
Mast Nr. 1138 - Mast Nr. 1141

Einrichtungsvorschrift	: EN 50341-2-4:2015 (Eiszone 2, Windzone 2)
Gestänge	: D-2-D-2015.3
BESEILUNG	
Leitersell	: 2x3x4 565-AL1/72-ST1A MZS=46.0 N/mm²
Erdsell	: 1x 122-AL1/71-ST1A MZS=60.0 N/mm²
Luftkabel/ sonstige Belegung	: 1x1x48SMFI AL3/A20SA 122/61-13.4) MZS=60.0 N/mm²
Ketten	: DA=6.50m, VK=4.56m, DH=4.76 (+1.00 start)/m
Seitliche Überhöhung	: 16.6 m rechts - - - - - oder links - - - - - aufgenommen

Qualitätsmerk: Auszug aus den Geobasisdaten der Niedersächsischen Vermessungs- und Katasterverwaltung
© 2017, L.L.S.

Planfeststellungsunterlage		Satzungsgegenstand: Auslegung in der Zeit vom 10.09.2018 bis 10.09.2018	
Aufgestellt: Bayreuth		Ziel und Ort der Auslegung sind vor Auslegung ortsüblich bekannt gemacht worden	
Gemeinde:		Gemeinde:	
equis Energie		equis Energie	
Mast Nr. 1138		Mast Nr. 1141	
Länge 1: 2000 Meter		Länge 1: 2000 Meter	
Höhe 1: 200		Höhe 1: 200	
Datum:		Datum:	
Rechts:		Rechts:	
Gez.:		Gez.:	
Zustand:		Zustand:	
Org. Emet LPS NH		Org. Emet LPS NH	
Zust. Änderung Datum Name Unters.		Zust. Änderung Datum Name Unters.	