

P1 rechts
WA140 15,0

Lastfall	Durchhang [m]	
	links	rechts
-5°C+E	5.79	5.86
40°C	6.32	6.39
80°C	6.87x	6.94x
x dargestellte Seilkurve		

P2 rechts
WA140 14,0

DA/

-164.11-




P1 links
WA140 15,0

Lastfall	Durchhang [m]	
	links	rechts
-5°C+E	5.02	5.06
40°C	5.54	5.58
80°C	6.08x	6.12x
x dargestellte Seilkurve		

P2 links
WA140 14,0

DA/

-153.64-

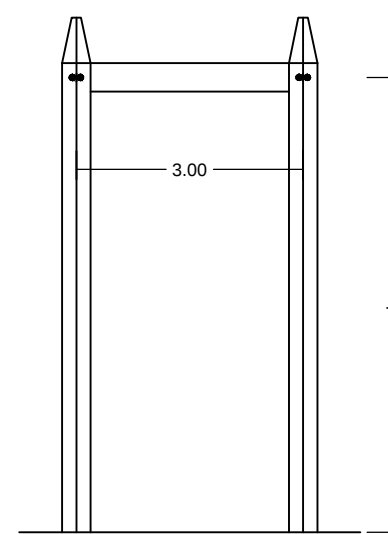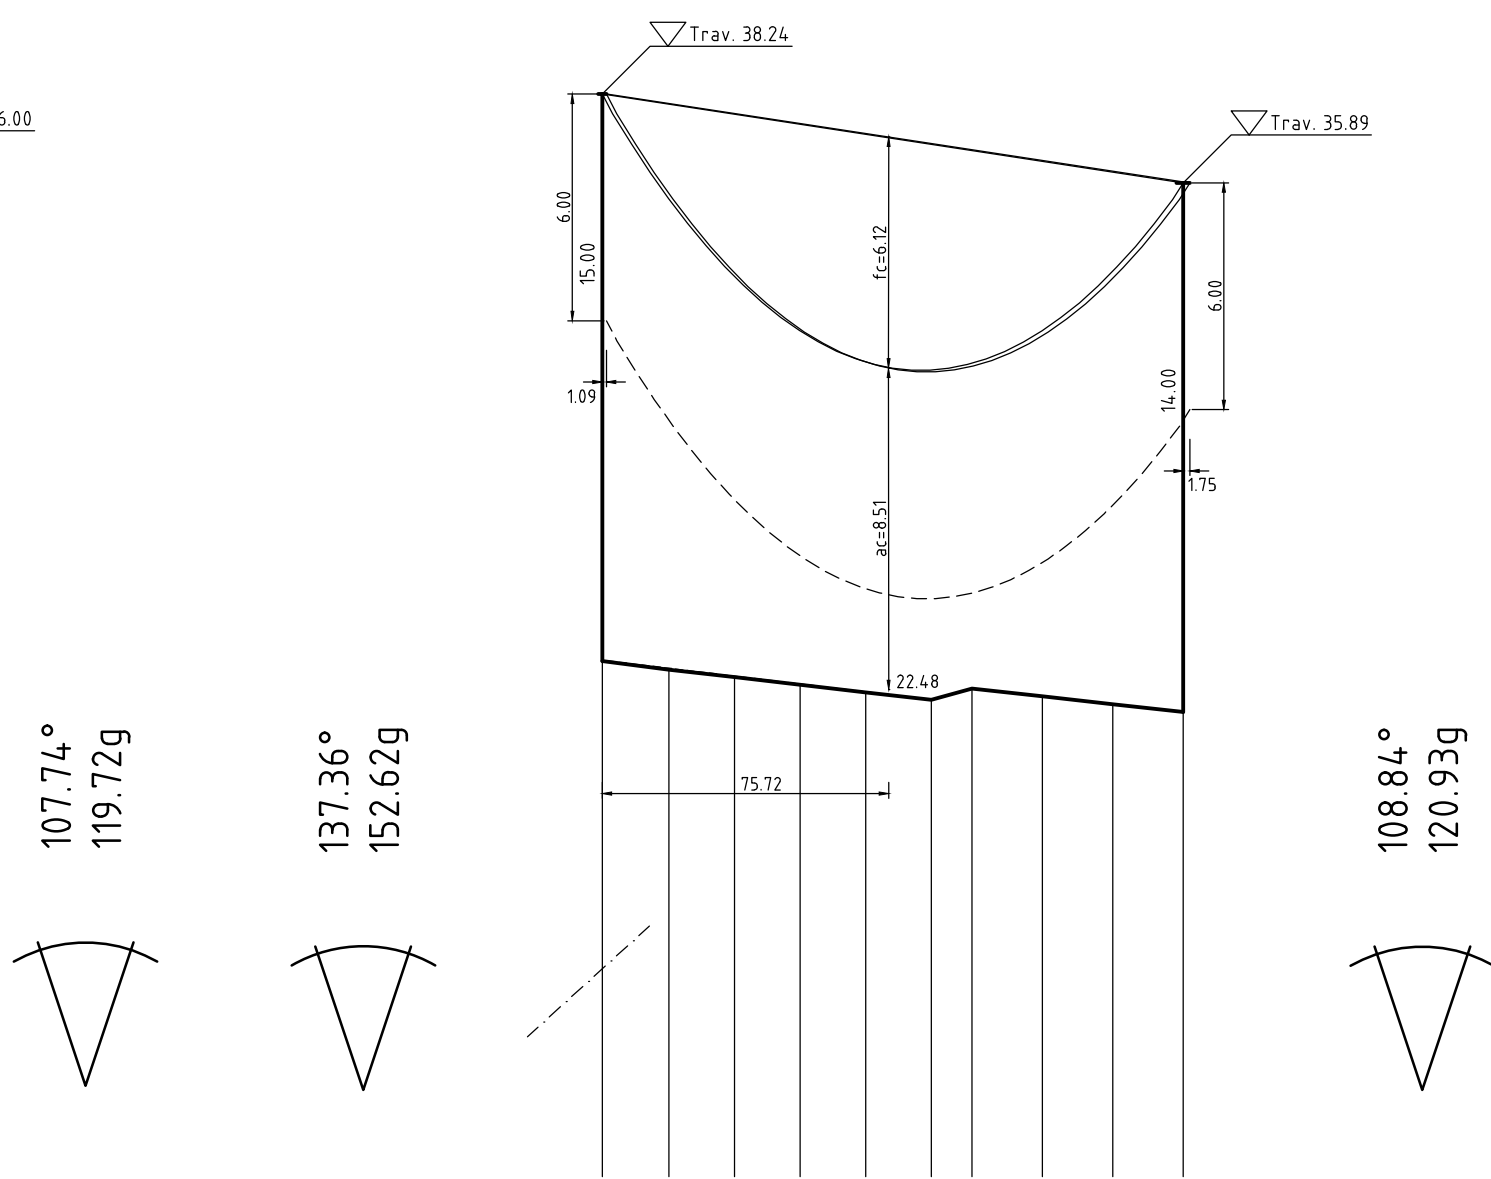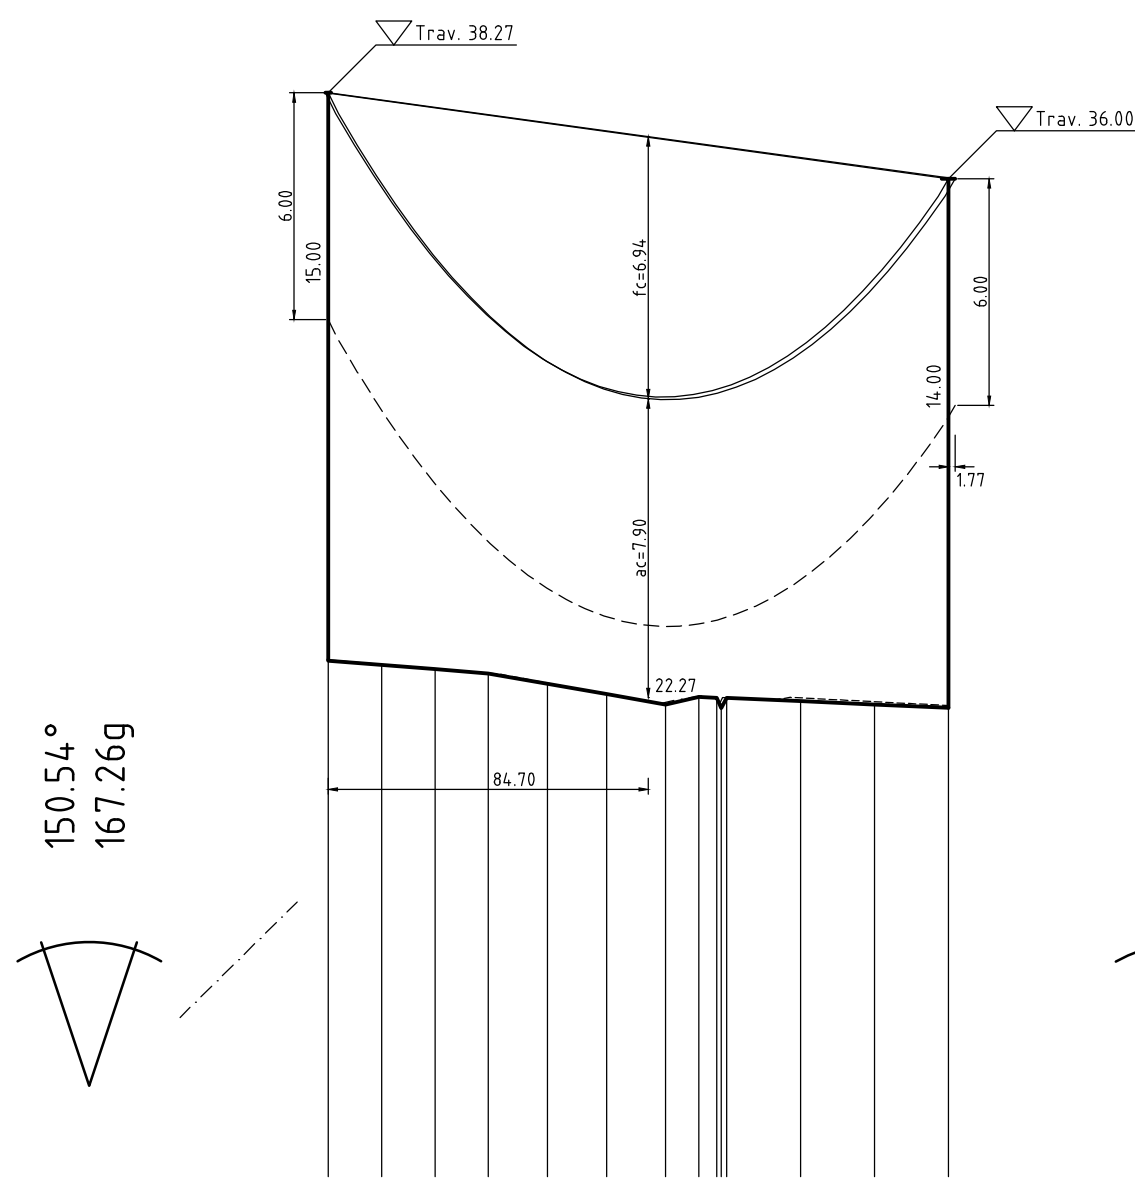

Provisorium
P1 rechts, P1 links
P2 rechts, P2 links

Vegetationspunkte mit Seilabstand < 5.00m
Vegetationspunkte mit Seilabstand >= 5.00m



380-kV-Leitung Stade - Landesbergen

Anlage 8.2
Blatt 2/4

Abschnitt 3: Elsdorf - Sottrum

LH-14-3111 Längenprofil zum Provisorium BL469 P1 - P2 (rechtes u. linkes System)

Errichtungsvorschrift	: DIN VDE 0210/12.85
Gestänge	: Provisorium
BESEILUNG	: 1x2x2 AL/ST 300/50 MZ=20.0 N/mm ² (rechtes System)
Leiterseil	: 1x2x2 AL/ST 300/50 MZ=20.0 N/mm ² (linkes System)
Erdseil	:
Luftkabel/ sonstige Belegung	:
Ketten	: DA=2.80m
Seitliche Überhöhung	: 2.90 m rechts oder links aufgenommen

Quellvermerk: Auszug aus den Geobasisdaten der Niedersächsischen Vermessungs- und Katasterverwaltung
© 2017 LGLN

Planfeststellungsunterlage		Satzungsgemäß ausgelegen in der Zeit vom bis	
Aufgestellt Bayreuth, 10.09.2018		Zeit und Ort der Auslegung sind vor Auslegung ortsüblich bekannt gemacht worden	
Gemeinde:		Gemeinde:	
eQOS Energie		Dienststempel/Unterschrift	
Deutschland GmbH Wolkenstraße 29 D-88400 Überach Leitungsplanung		Planfeststellungsbehörde	
Maßstab Länge 1 : 2000 Höhe 1 : 200		Einheit Meter	
Datum 07.09.2018		Name Sonntag	
Gepr. 07.09.2018		Neumann	
Zustand		Gültig	
Org.-Einheit LPG-NH		-	
Zust.		Änderung	
Datum		Name	
Urspr.:			

Gemarkung Clüversborstel
Gemeinde Reeßum
Flur 2

Gemarkung Sottrum
Samtgemeinde Sottrum
Flur 9

Gemarkung Clüversborstel
Gemeinde Reeßum
Flur 2

Gemarkung Sottrum
Samtgemeinde Sottrum
Flur 9

