

P2 rechts
WA140 14,0

/DA

Lastfall	Durchhang [m]	
	links	rechts
-5°C+E	5,85	5,94
40°C	6,38x	6,47
80°C	6,93x	7,02x
x dargestellte Seilkurve		

P3 rechts
WA140 14,0

DA/

P2 links
WA140 14,0

/DA

Lastfall	Durchhang [m]	
	links	rechts
-5°C+E	5,32	5,36
40°C	5,84x	5,88
80°C	6,38x	6,42x
x dargestellte Seilkurve		

P3 links
WA140 14,0




DA/

-165.26-

-158.10-

gekreuzte Leitung:		
1094-LW Sottrum		
Betriebsart: Tenna		
gekreuztes Seil: 565-AL1/72-ST1A Tenna DIN EN 50182/12.01 sM=4,6 N/mm²		
Durchhänge [m]: f40°A=18,69; f80°=20,47; f-5°fuz=17,89; f-5°Z=17,27		
Lastfall	Soll [m]	ermittelt [m]
ac -5°/-5°Z	3,23	14,93 L
ac -5°/-5°fuz	3,23	14,46 L
ac 40°/80°	3,23	12,93 L
ac 40°A/40°A	3,23	13,20 L

gekreuzte Leitung:		
1094-LW Sottrum		
Betriebsart: Tenna		
gekreuztes Seil: 565-AL1/72-ST1A Tenna DIN EN 50182/12.01 sM=4,6 N/mm²		
Durchhänge [m]: f40°A=18,69; f80°=20,47; f-5°fuz=17,89; f-5°Z=17,27		
Lastfall	Soll [m]	ermittelt [m]
ac -5°/-5°Z	3,23	12,46 L
ac -5°/-5°fuz	3,23	11,93 L
ac 40°/80°	3,23	10,10 L
ac 40°A/40°A	3,23	10,80 L

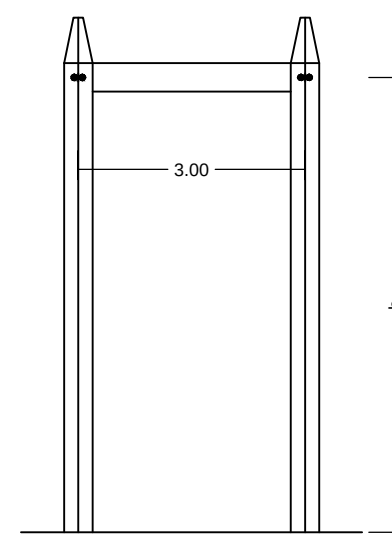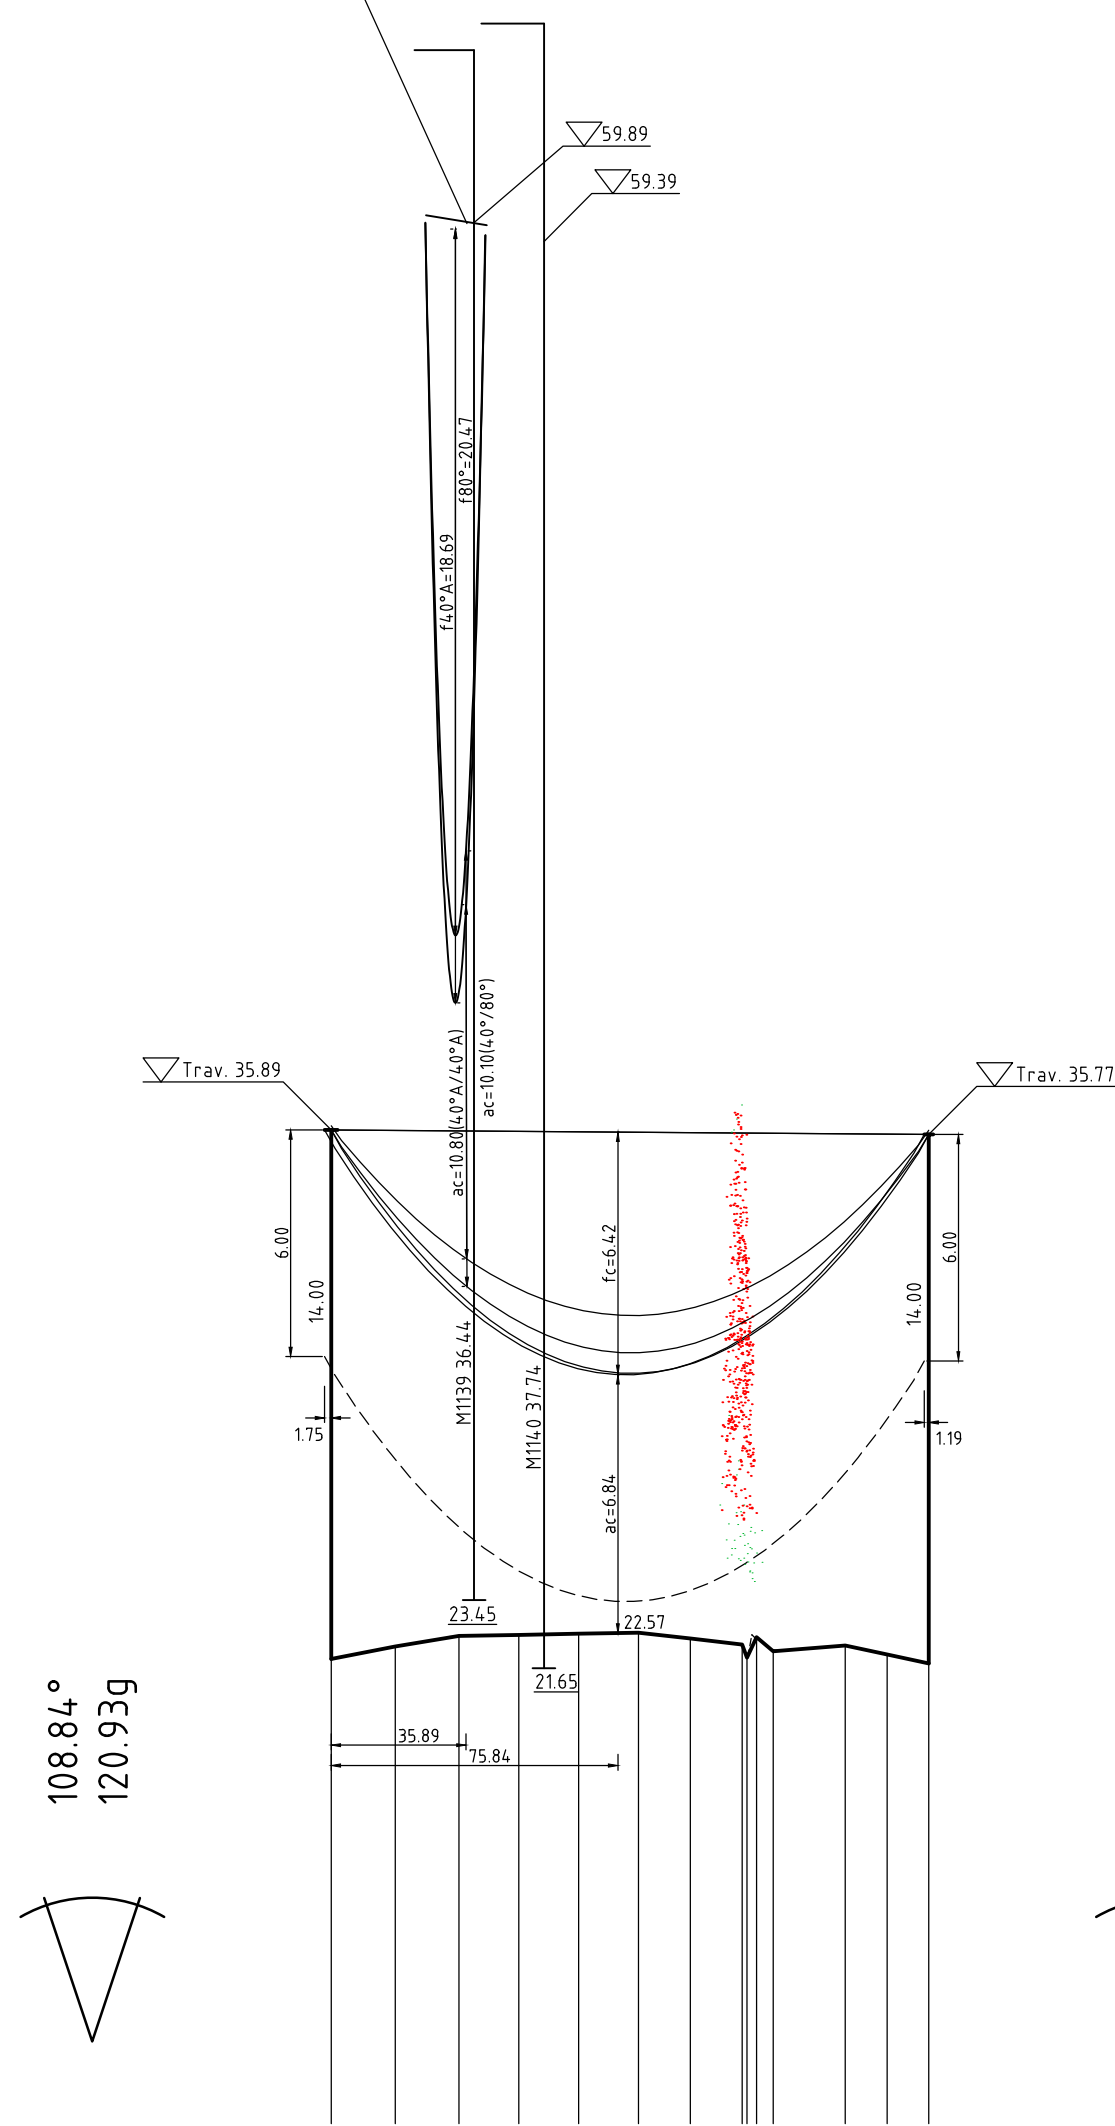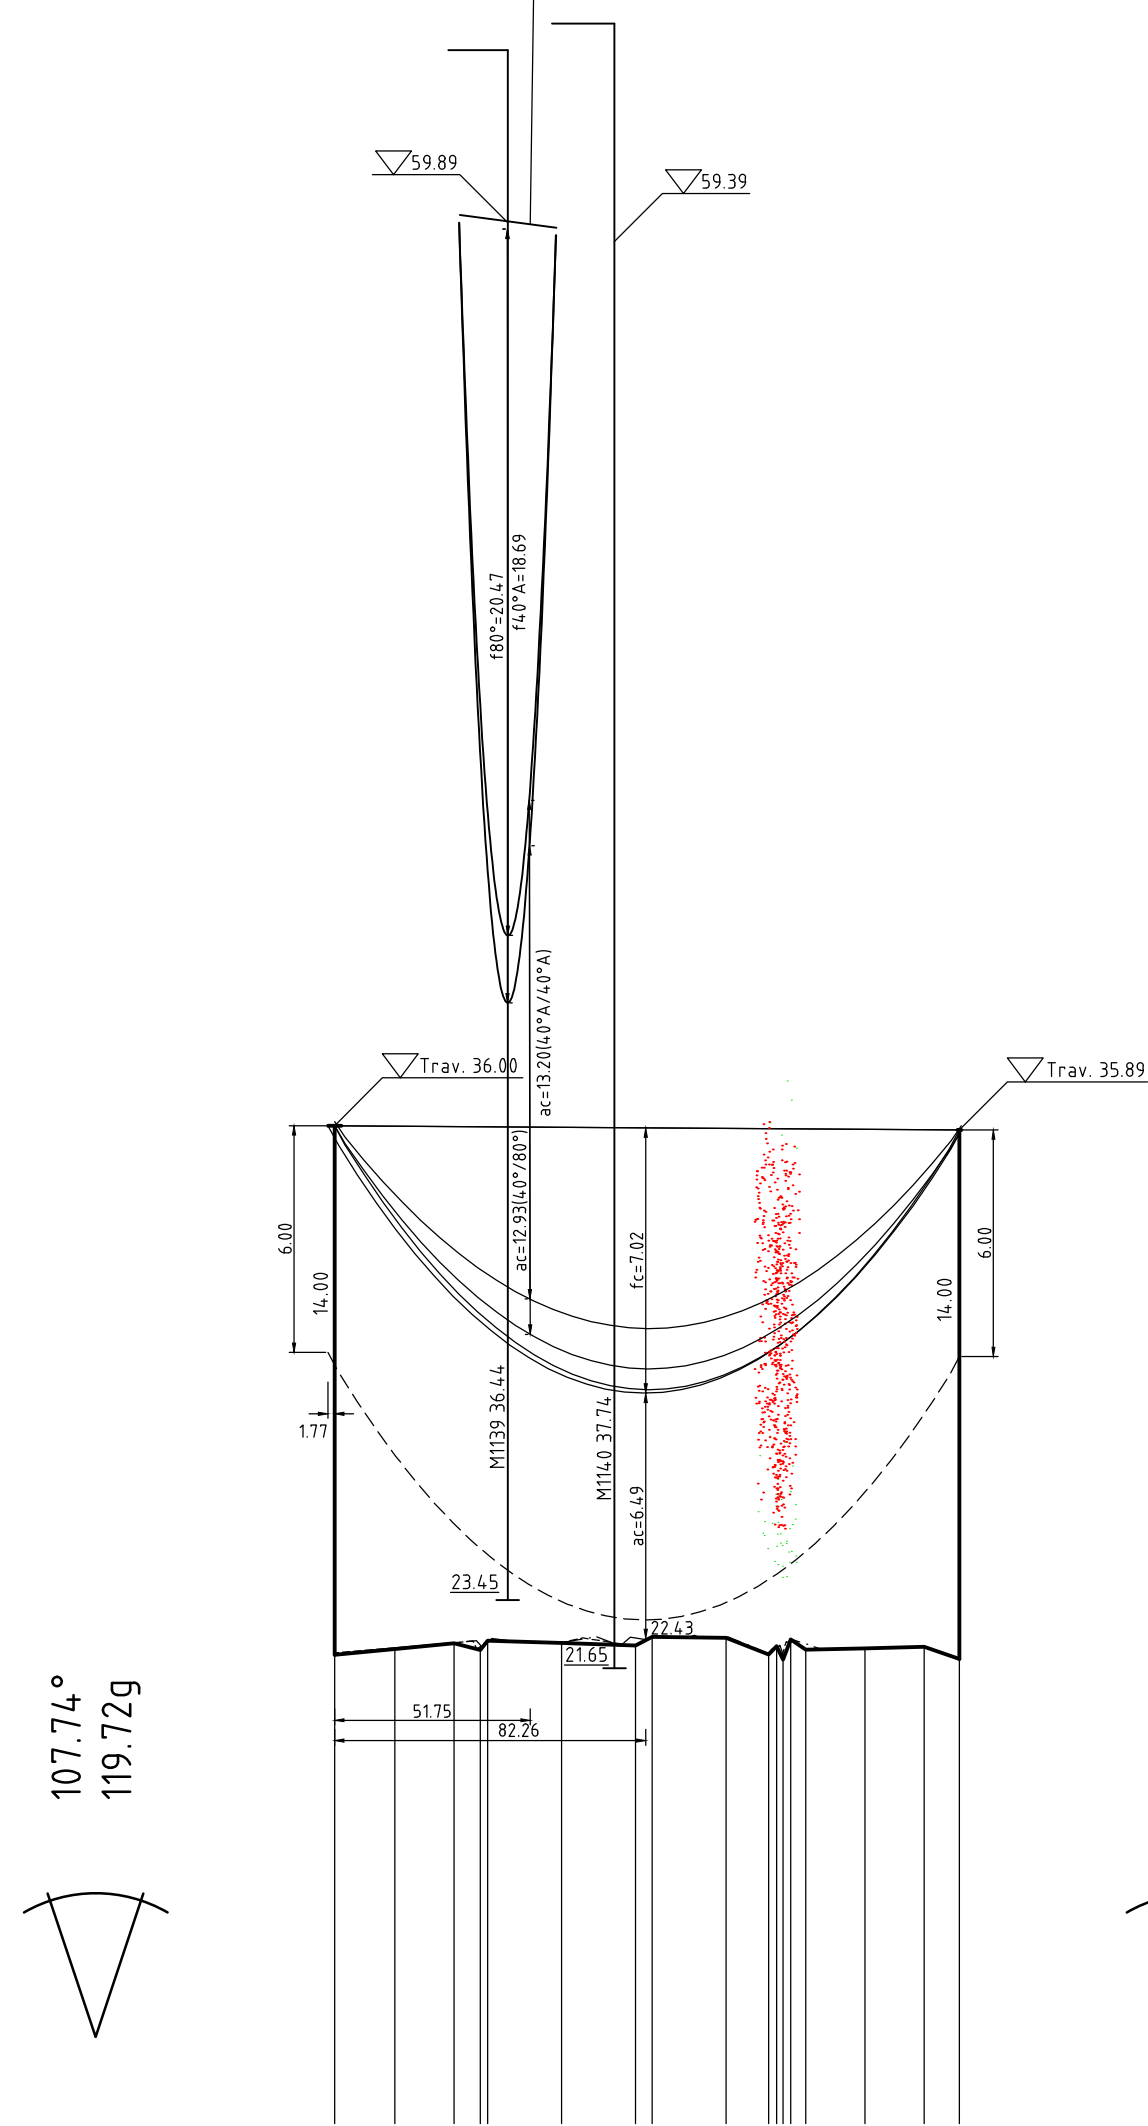

Provisorium
P2 rechts, P2 links
P3 rechts, P3 links

Vegetationspunkte mit Seilabstand < 5.00m
Vegetationspunkte mit Seilabstand >= 5.00m

380-kV-Leitung Stade - Landesbergen

Abschnitt 3: Elsdorf - Sottrum

LH-14-3111 Längenprofil zum Provisorium BL469 P2 - P3 (rechtes u. linkes System)

Errichtungsvorschrift	: DIN VDE 0210/12.85
Gestänge	: Provisorium
BESEILUNG	: 1x2x2 AL/ST 300/50 MZ=20.0 N/mm² (rechtes System)
Leiteseil	: 1x2x2 AL/ST 300/50 MZ=20.0 N/mm² (linkes System)
Erdseil	:
Luftkabel/ sonstige Belegung	:
Ketten	: DA=2.80m
Seitliche Überhöhung	: 3.00 m rechts oder links aufgenommen

Quellvermerk: Auszug aus den Geobasisdaten der Niedersächsischen Vermessungs- und Katasterverwaltung
© 2017 LGLN

Planfeststellungsunterlage		Satzungsgemäß ausgelegen in der Zeit vom bis	
Aufgestellt Bayreuth, 10.09.2018		Zeit und Ort der Auslegung sind vor Auslegung ortsüblich bekannt gemacht worden	
Gemeinde: _____		Dienststempel/Unterschrift _____	
Planfeststellungsbehörde		_____	
eQOS Energie		Maßstab Länge 1 : 2000 Höhe 1 : 200	
Deutschland GmbH Wolkenstraße 29 D-88400 Überach Leitungsplanung		Einheit Meter	
Datum		Name	
Bearb. 07.09.2018		Sonntag	
Gepr. 07.09.2018		Neumann	
Zustand		Gültig	
Org.-Einheit LPG-NH		-	
Zust.	Änderung	Datum	Name
Urspr.: _____			