

P4 rechts
WA140 13,0

/DA

Lastfall	Durchhang [m]	
	links	rechts
-5°C FUZ	1.18	1.13
40°C	1.07	1.03
80°C	1.25*	1.20*
* dargestellte Seilkurve		

-104.13-

006
T

DH

Lastfall	Durchhang [m]	
	links	rechts
-5°C FUZ	8.97	8.96
40°C	10.23	10.22
80°C	11.82*	11.81*
* dargestellte Seilkurve		

-328.02-

007
WA140-180

/DA

P4 links
WA140 12,0

/DA

Lastfall	Durchhang [m]	
	links	rechts
-5°C FUZ	1.38	1.34
40°C	1.26	1.23
80°C	1.48*	1.44*
* dargestellte Seilkurve		

-113.44-

006
T



DH

Lastfall	Durchhang [m]	
	links	rechts
-5°C FUZ	8.99	8.98
40°C	10.26	10.25
80°C	11.87*	11.86*
* dargestellte Seilkurve		

-328.02-

007
WA140-180

/DA

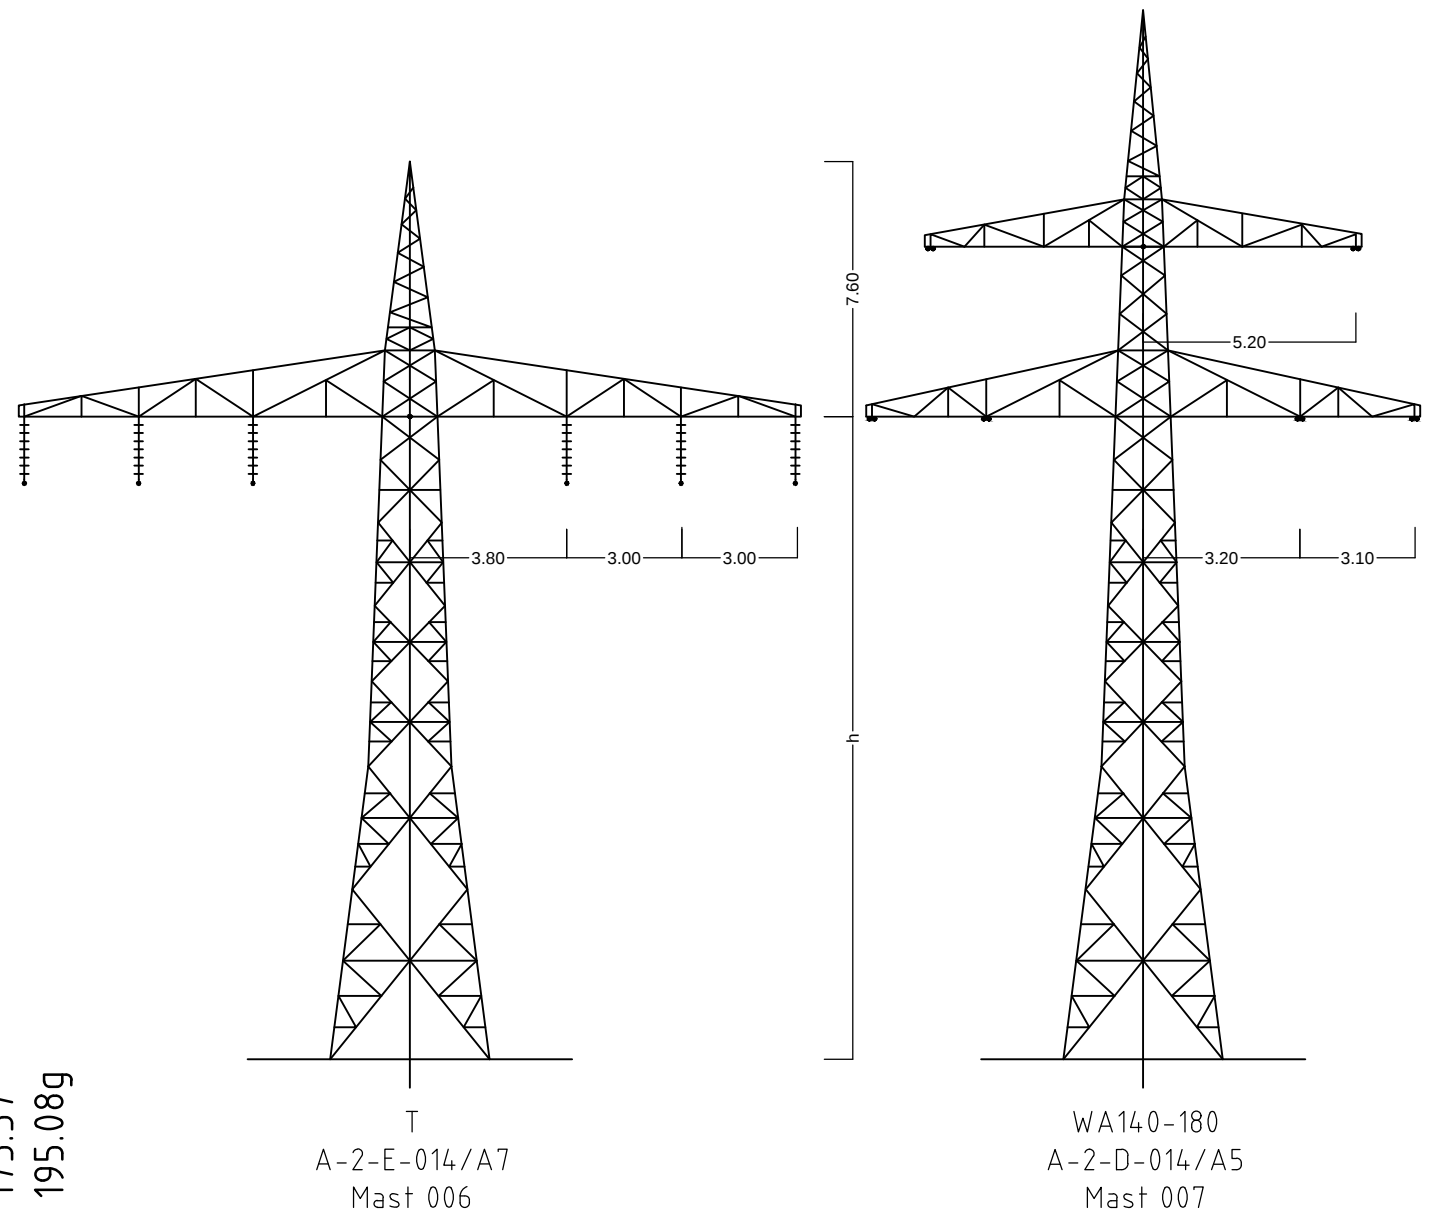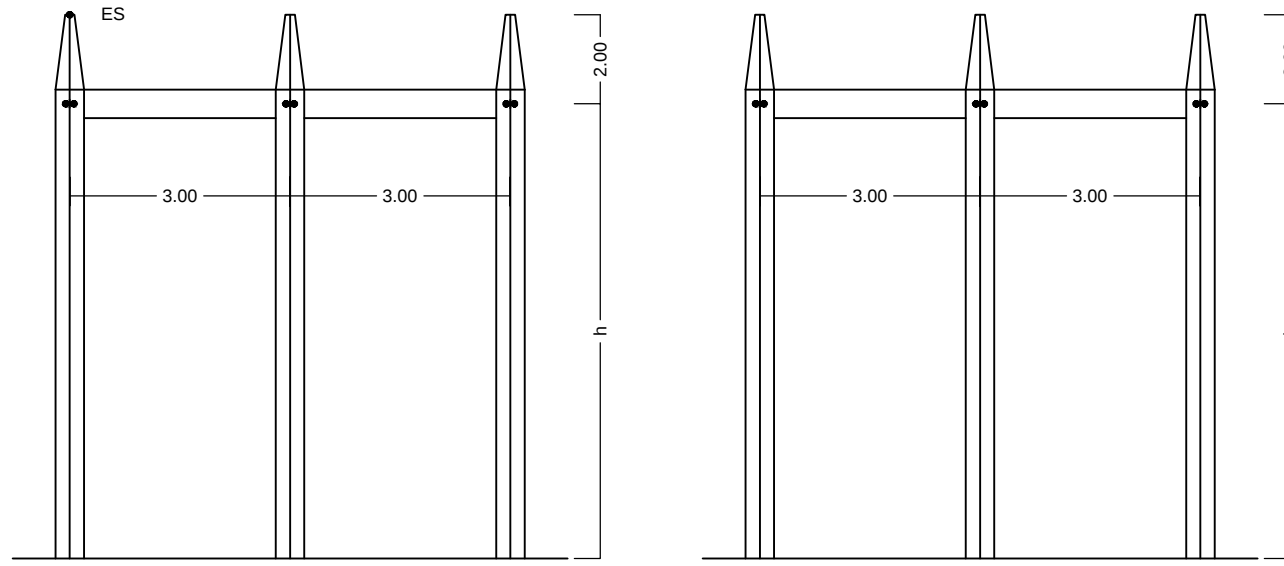

Vegetationspunkte mit Seilabstand < 5.00m
Vegetationspunkte mit Seilabstand >= 5.00m

380-kV-Leitung
Stade - Landesbergen

Abschnitt 3: Elsdorf - Sottrum

LH-14-3111
Längenprofil
zum Provisorium LH-14-1192
P4 - Mast Nr .007 (rechtes u. linkes System)

Errichtungsvorschrift	: DIN VDE 0210/5.69
Gestänge	: Provisorium
BESEILUNG	: 1x3x1 AL/ST 230/30 HZ=85.0 N/mm² (rechtes System)
Leiterseil	: 1x3x1 AL/ST 230/30 HZ=85.0 N/mm² (linkes System)
Erdseil	: AL/ST 44/32 HZ=180.0 N/mm² (rechtes System)
Luftkabel/ sonstige Belegung	:
Ketten	: DA=2.80m, DH=1.95m
Seitliche Überhöhung	: 9.80 m rechts - - - - - oder links - - - - - aufgenommen

Quellvermerk: Auszug aus den Geobasisdaten der Niedersächsischen Vermessungs- und Katasterverwaltung
9.2017

Planfeststellungsunterlage		Satzungsgemäß ausgelegt in der Zeit vom bis	
Aufgestellt Bayreuth,	10.09.2018	Zeit und Ort der Auslegung sind vor Auslegung ortsüblich bekannt gemacht worden	Gemeinde:
		Dienstleistungsunterstützung	
Maßstab Länge 1 : 2000 Höhe 1 : 200		Planfeststellungsbehörde	
Einheit Meter			
Datum 07.09.2018		Name Sonntag	
Gepr. 07.09.2018		Neumann	
Zustand		Gültig	
Org.-Einheit LPG-NH		-	
Zust.	Änderung	Datum	Name Urspr.: