


Legende

- Kulturgüter**
- Baudenkmale⁽²⁾
 - Archäologische Bodendenkmale und Fundstellen (flächige oder linienhafte Strukturen oder Einzelfund bzw. Fundhäufung)⁽²⁾
 - Historische Kulturlandschaften^(3, 4)
- Grenzen**
- Untersuchungsgebiet (Zone 2)
 - Planfeststellungsabschnitt 3
 - Planfeststellungsabschnitt 2 (nachrichtliche Darstellung)
 - Grenze Planfeststellungsabschnitt 2 und 3
 - Grenze Planfeststellungsabschnitt 3 und 4
 - Abschnitt für den Rückbau der 220-kV-Leitung, der zum 3. Planfeststellungsabschnitt hinzugezogen wird
 - Landkreisgrenze ⁽¹⁾
 - Gemeindegrenze ⁽¹⁾
- Vorhandene Freileitungen**
- Bestandsleitung 220 kV (Stade-Landesbergen)
 - Bestandsleitung 380 kV (Dollern-Landesbergen)
 - Sonstige Freileitung (110 kV, 220 kV, 380 kV) ⁽¹⁾
 - Umspannwerk
- Geplantes Vorhaben**
- 1130 380-kV-Leitung mit Maststandort und Schutzstreifen
 - Rückbau der 220-kV-Freileitung
 - Arbeitsflächen und temporäre Zuwegungen
- Kartenlayout**
- Rahmenlinie des Anschlussblattes

- Datenquellen:
- 1) LGLN - LANDESAMT FÜR GEOINFORMATION UND LANDENTWICKLUNG NIEDERSACHSEN (2011): Digitales Landschaftsmodell 1:25 000 (Basis-DLM), bearbeitet von Sweco
 - 2) NLD - NIEDERSÄCHSISCHES LANDESAMT FÜR DENKMALPFLEGE (2015): Archäologische Fundstellen und Baudenkmale
 - 3) LANDKREIS STADE (2014): Landschaftsrahmenplan (LRP) des Landkreises Stade
 - 4) LANDKREIS ROTENBURG (WÜMME) (März 2016): Fortschreibung Landschaftsrahmenplan (LRP) des Landkreises Rotenburg

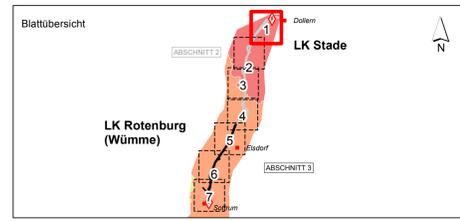

f				
e				
d				
c				
b				
a				
Datum	gez.	gepr.	Änderung	

Auftraggeber
Tennet TSO GmbH
 Bernecker Straße 70
 95448 Bayreuth

Projekt
 380-kV-Leitung Stade – Landesbergen
 BBPI-Projekt Nr. 7 / NEP-Maßnahme 71b
 Abschnitte 2 und 3: Dollern - Eisdorf und Eisdorf - Sottrum, LH-14-3111

Zeichnungsinhalt
 Umweltstudie zum Planfeststellungsverfahren
 Schutzgut kulturelles Erbe


Datum	Name	Projekt-Nr.	Kennzeichnung	Maßstab: 1:10000
10.09.2018	Siebert	0311-15-028		1:10000
gez. 10.09.2018	PES	Datei-Name	Kulturgüter.mxd	Karte: 10
gepr. 10.09.2018	MST	Ploteinstellung		Blätter: 7
Blattgröße: DIN A0 118,9 x 84,1				Blatt-Nr.: 1

SWECO

Sweco GmbH
 Postfach 14 79 17
 28319 Bremen
 Kalf-Friedrichs-Str. 9
 28319 Bremen
 Telefon +49 0421 2032-6
 Telefax +49 0421 2032-747

Planungs-
 Gemeinschaft
 GbR **LaReG** Landschaftsplanung
 Fachberatung
 Grünplanung
 Dipl.-Ing. Ruth Paszka-Hawke Prof. Dr. Gunnar Rehmelt
 Gerd- und Lenore-Baumgarten Dipl.-Ing. Ralf Bittner
 Helmstedter Straße 55a 38126 Braunschweig
 Telefon 0531 333374 Telefax 0531 3802155
 Internet www.lareg.de E-Mail info@lareg.de

Quelle DTK25:
 © GeoBasis-DE / BKG (2010)

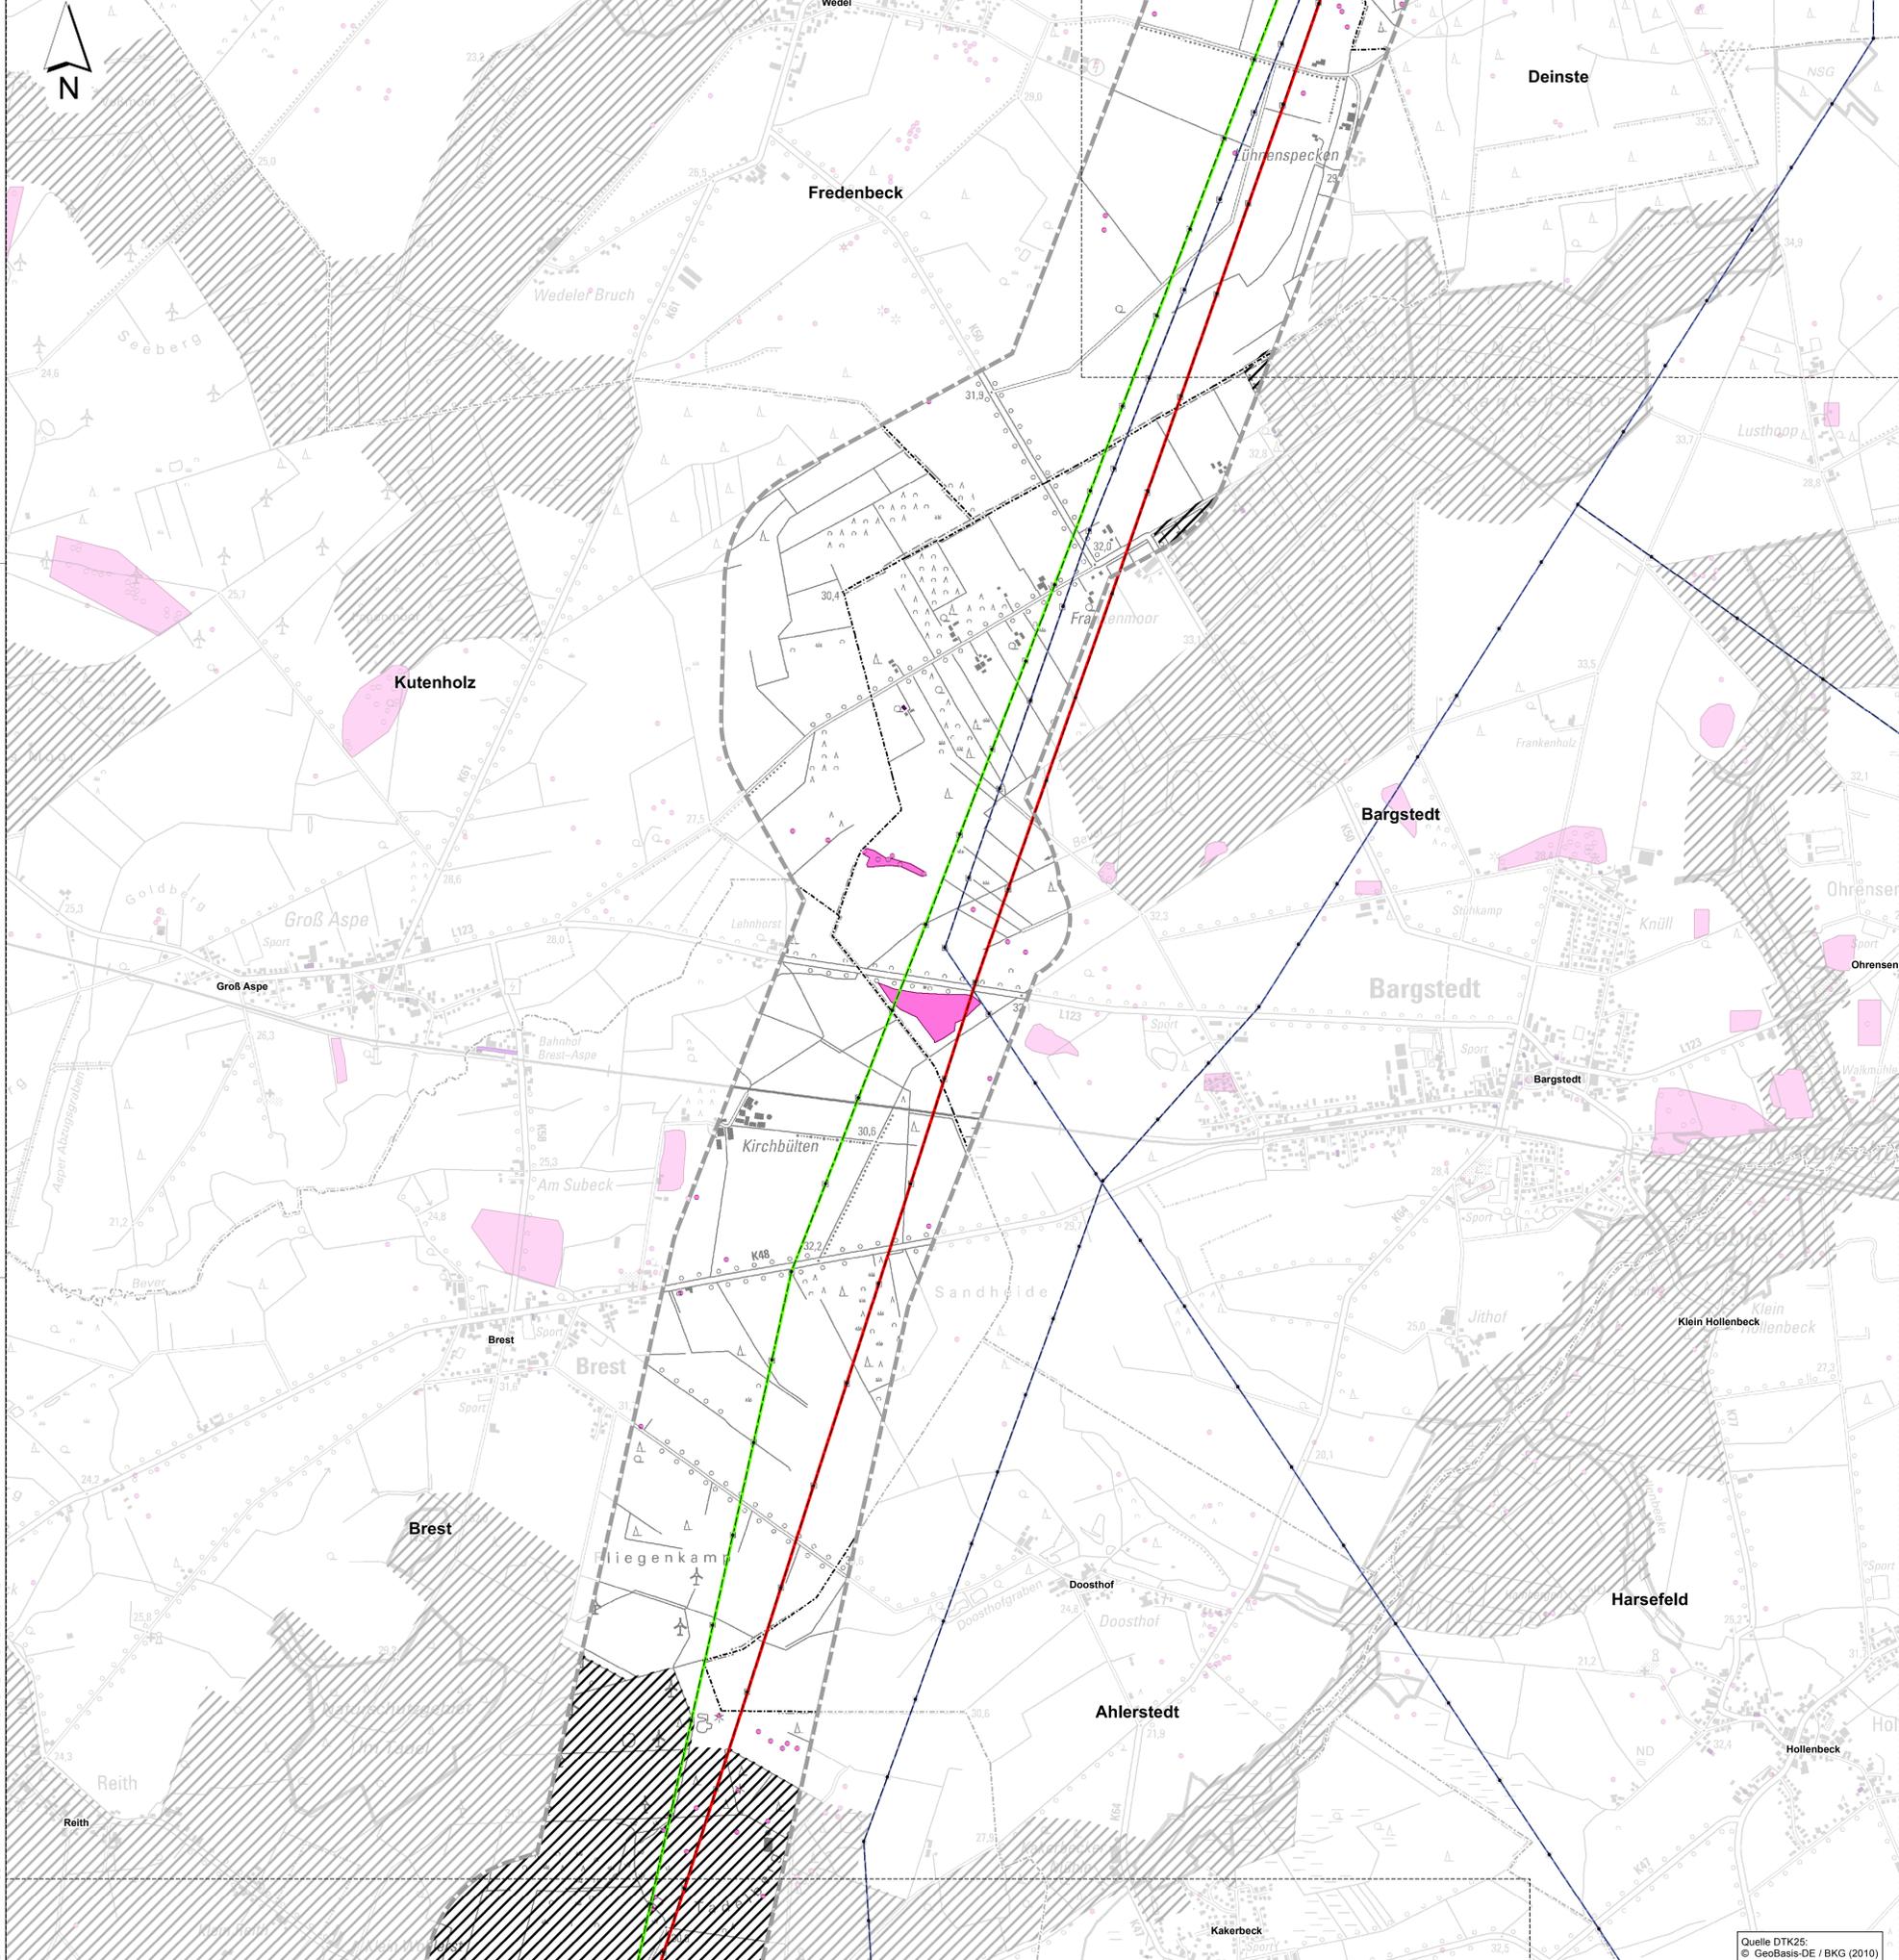

Legende

- Kulturgüter**
- Baudenkmale⁽²⁾
 - Archäologische Bodendenkmale und Fundstellen (flächige oder linienhafte Strukturen oder Einzelfund bzw. Fundhäufung)⁽²⁾
 - Historische Kulturlandschaften^(3, 4)


- Grenzen**
- Untersuchungsgebiet (Zone 2)
 - Planfeststellungsabschnitt 3
 - Planfeststellungsabschnitt 2 (nachrichtliche Darstellung)
 - Grenze Planfeststellungsabschnitt 2 und 3
 - Grenze Planfeststellungsabschnitt 3 und 4
 - Abschnitt für den Rückbau der 220-kV-Leitung, der zum 3. Planfeststellungsabschnitt hinzugezogen wird
 - Landkreisgrenze ⁽¹⁾
 - Gemeindegrenze ⁽¹⁾

- Vorhandene Freileitungen**
- Bestandsleitung 220 kV (Stade-Landesbergen)
 - Bestandsleitung 380 kV (Dollern-Landesbergen)
 - Sonstige Freileitung (110 kV, 220 kV, 380 kV) ⁽¹⁾
 - Umspannwerk

- Geplantes Vorhaben**
- 1130 380-kV-Leitung mit Maststandort und Schutzstreifen
 - Rückbau der 220-kV-Freileitung
 - Arbeitsflächen und temporäre Zuwegungen

- Kartenlayout**
- Rahmenlinie des Anschlussblattes

- Datenquellen:
- GLN - LANDESAMT FÜR GEOINFORMATION UND LANDENTWICKLUNG NIEDERSACHSEN (2011): Digitales Landschaftsmodell 1:25 000 (Basis-DLM), bearbeitet von Sweco
 - NLD - NIEDERSÄCHSISCHES LANDESAMT FÜR DENKMALPFLEGE (2015): Archäologische Fundstellen und Baudenkmale
 - LANDKREIS STADE (2014): Landschaftsrahmenplan (LRP) des Landkreises Stade
 - LANDKREIS ROTENBURG (WÜMME) (März 2016): Fortschreibung Landschaftsrahmenplan (LRP) des Landkreises Rotenburg

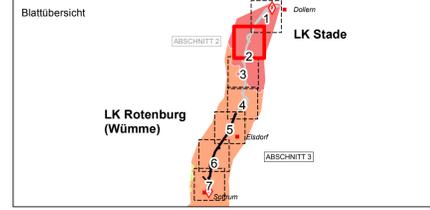

f				
e				
d				
c				
b				
a				
Datum	gez.	gepr.	Änderung	

Auftraggeber
Tennet TSO GmbH
 Bernecker Straße 70
 95448 Bayreuth

Projekt
 380-kV-Leitung Stade – Landesbergen
 BBPI-Projekt Nr. 7 / NEP-Maßnahme 71b
 Abschnitte 2 und 3: Dollern - Eisdorf und Eisdorf - Sottrum, LH-14-3111


Zeichnungsinhalt
 Umweltschutz zum Planfeststellungsverfahren
 Schutzgut kulturelles Erbe

Datum	Name	Projekt-Nr.	Kennzeichnung	Maßstab: 1:10000
10.09.2018	Siebert	0311-15-028		1:10000
10.09.2018	PES		Kulturgüter.mxd	Karte: 10
10.09.2018	MST		Planfeststellung	Blätter: 7
Blattgröße: DIN A0 118,9 x 84,1				Blatt-Nr.: 2

SWECO
 Sweco GmbH
 Postfach 44 79 17
 28319 Bremen
 426-Friedrich-Baum-Str. 9
 28359 Bremen
 Telefon +49 0421 2032-6
 Telefax +49 0421 2032-747

LaReG
 Landschaftsplanung
 Produktentwicklung
 Grünplanung
 Dipl.-Ing. Ruth Paszka-Hawhee
 Göttinger- und Landesbauverwaltung
 Helmstedter Straße 55a
 38126 Braunschweig
 Telefon 0531 333374
 Internet www.larereg.de
 Prof. Dr. Gunnar Rehmelt
 Post-Büro
 38126 Braunschweig
 Telefon 0531 3802155
 E-Mail info@larereg.de

Quelle DTK25:
 © GeoBasis-DE / BKG (2010)

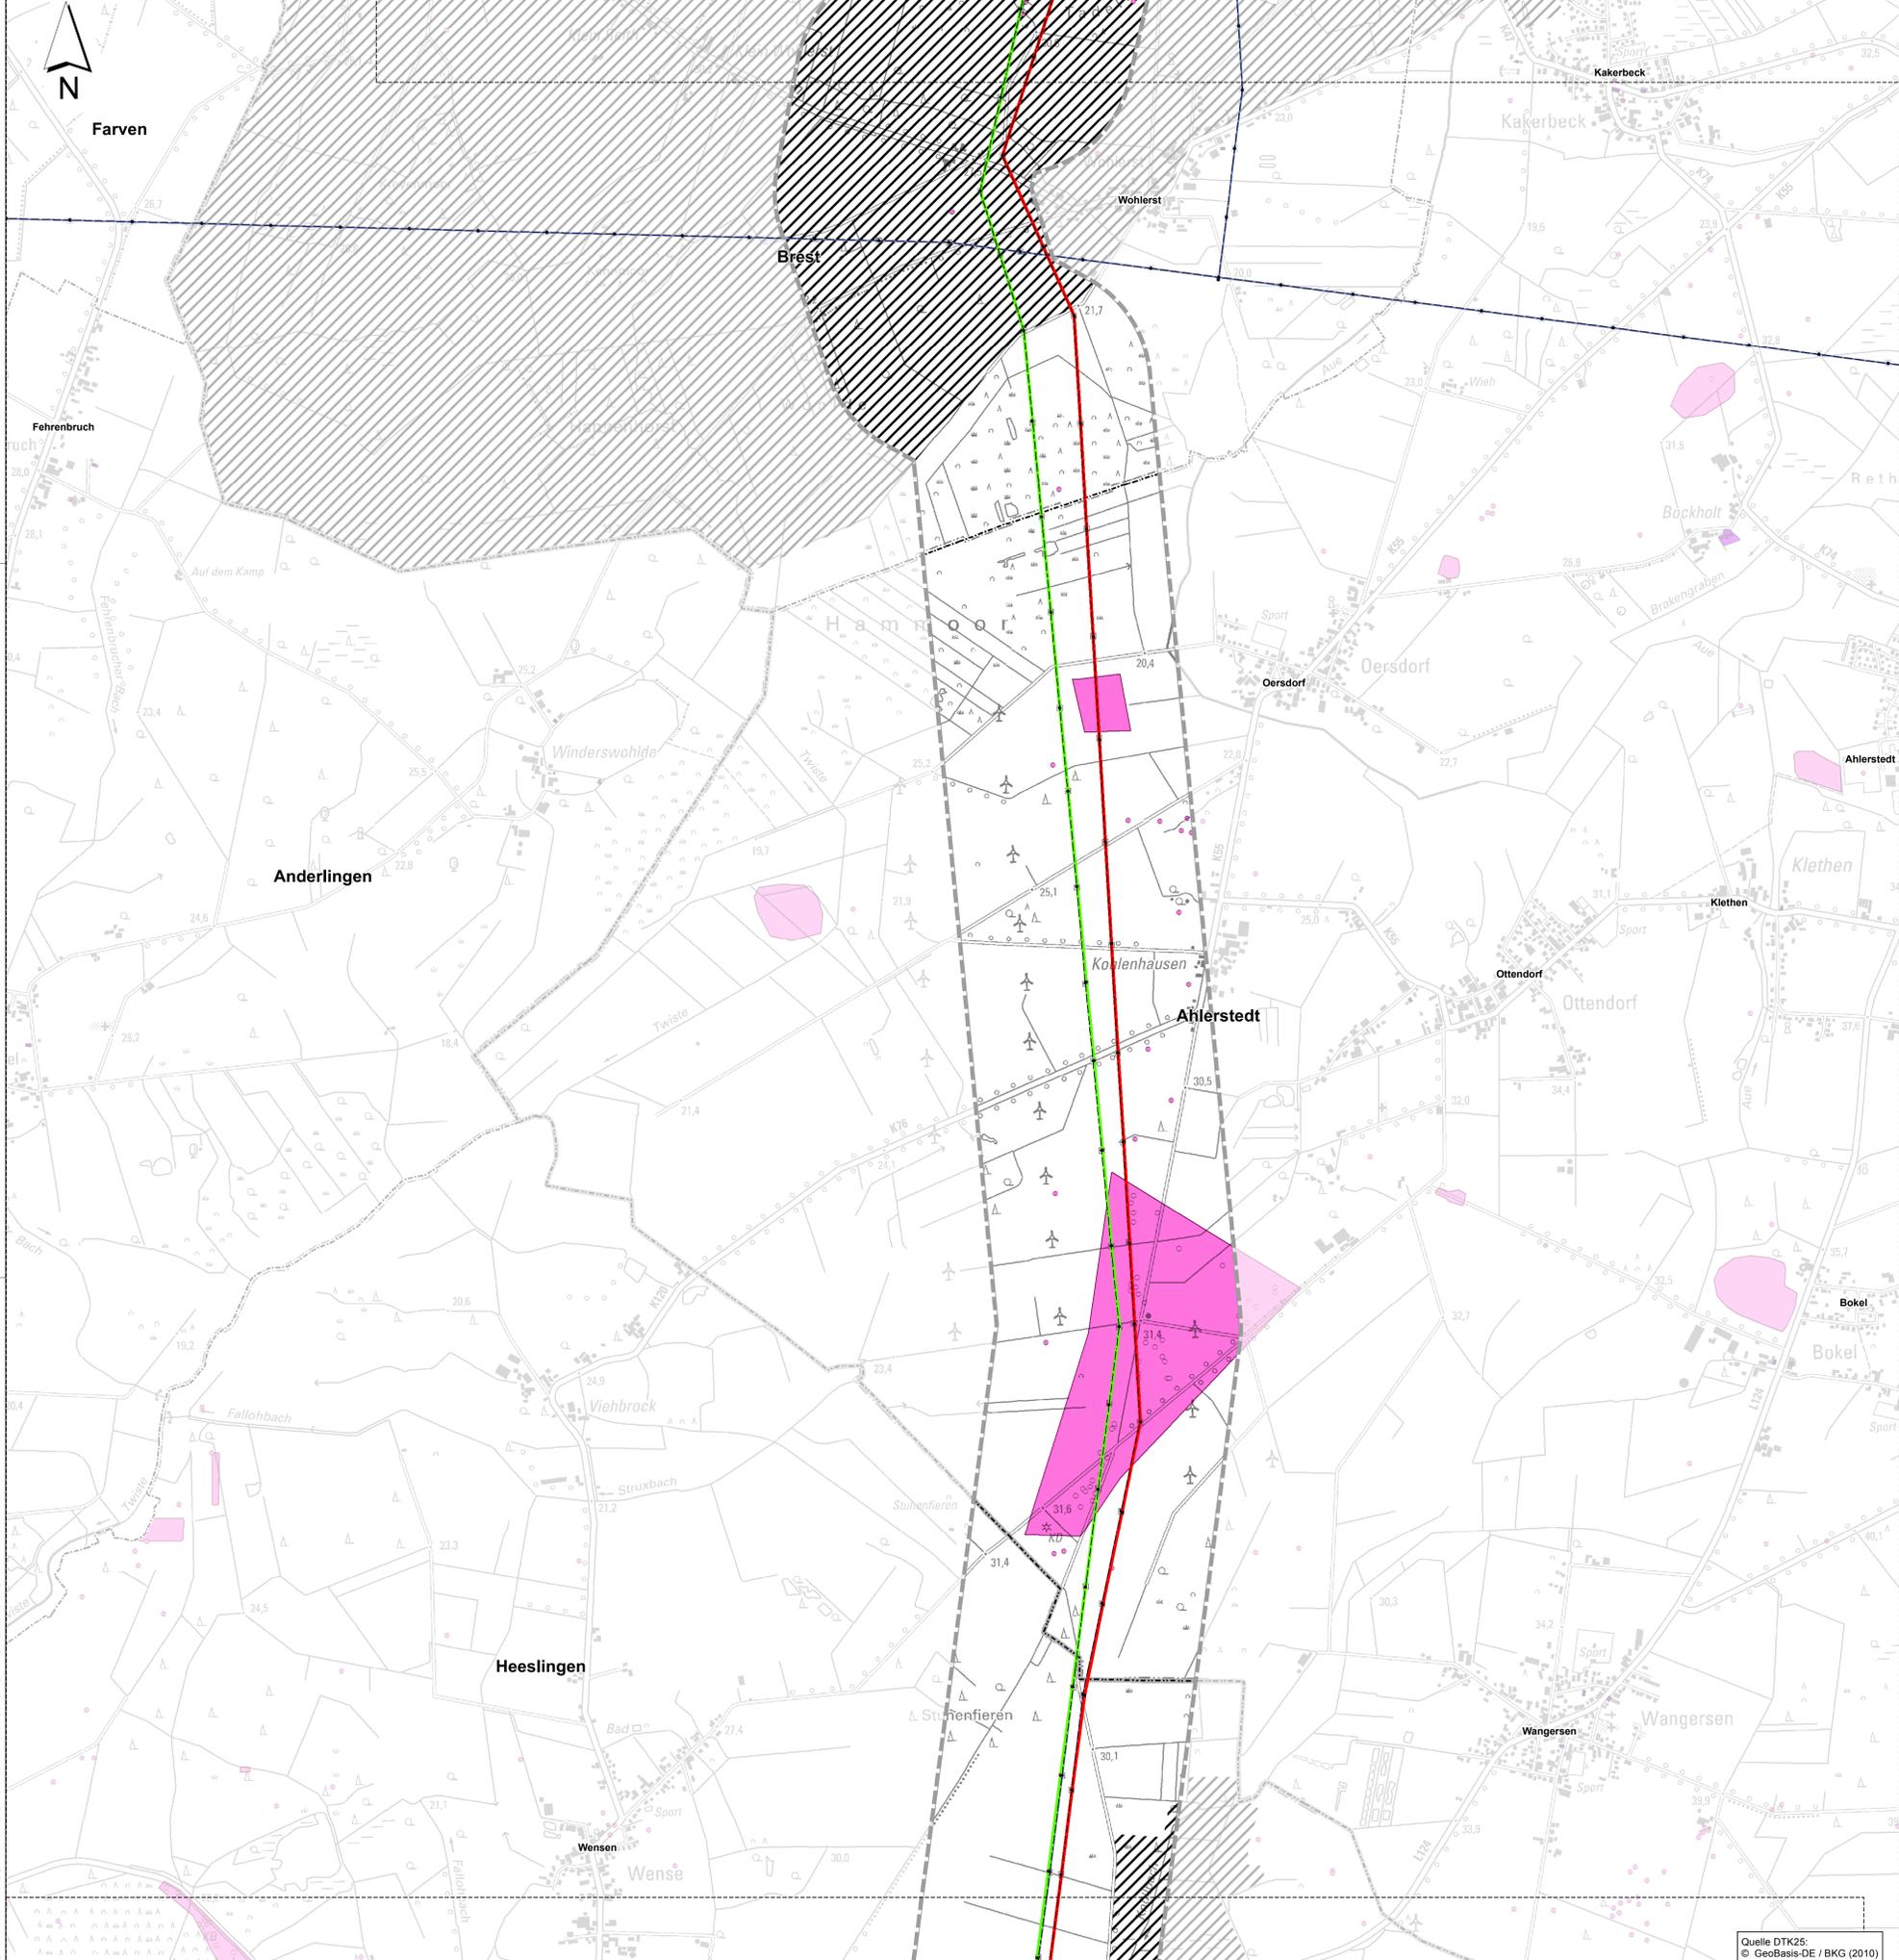

Legende

Kulturgüter

- Baudenkmale⁽²⁾
- Archäologische Bodendenkmale und Fundstellen (flächige oder linienhafte Strukturen oder Einzelfund bzw. Fundhäufung)⁽²⁾
- Historische Kulturlandschaften^(3, 4)

Grenzen

- Untersuchungsgebiet (Zone 2)
- Planfeststellungsabschnitt 3
- Planfeststellungsabschnitt 2 (nachrichtliche Darstellung)
- Grenze Planfeststellungsabschnitt 2 und 3
- Grenze Planfeststellungsabschnitt 3 und 4
- Abschnitt für den Rückbau der 220-kV-Leitung, der zum 3. Planfeststellungsabschnitt hinzugezogen wird
- Landkreisgrenze ⁽¹⁾
- Gemeindegrenze ⁽¹⁾

Vorhandene Freileitungen

- Bestandsleitung 220 kV (Stade-Landesbergen)
- Bestandsleitung 380 kV (Dollern-Landesbergen)
- Sonstige Freileitung (110 kV, 220 kV, 380 kV) ⁽¹⁾
- Umspannwerk


Geplantes Vorhaben

- 1130 380-kV-Leitung mit Maststandort und Schutzstreifen
- Rückbau der 220-kV-Freileitung
- Arbeitsflächen und temporäre Zuwegungen

Kartenlayout

- Rahmenlinie des Anschlussblattes

- Datenquellen:
- 1) LGLN - LANDESAMT FÜR GEOINFORMATION UND LANDENTWICKLUNG NIEDERSACHSEN (2011): Digitales Landschaftsmodell 1:25 000 (Basis-DLM), bearbeitet von Sweco
 - 2) NLD - NIEDERSÄCHSISCHES LANDESAMT FÜR DENKMALPFLEGE (2015): Archäologische Fundstellen und Baudenkmale
 - 3) LANDKREIS STADE (2014): Landschaftsrahmenplan (LRP) des Landkreises Stade
 - 4) LANDKREIS ROTENBURG (WÜMME) (März 2016): Fortschreibung Landschaftsrahmenplan (LRP) des Landkreises Rotenburg

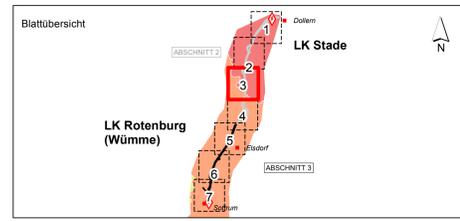

f				
e				
d				
c				
b				
a				
Datum	gez.	gepr.	Änderung	

Auftraggeber

TenneT TSO GmbH
Benecker Straße 70
95448 Bayreuth

Projekt

380-kV-Leitung Stade – Landesbergen
BBPI-Projekt Nr. 7 / NEP-Maßnahme 71b
Abschnitte 2 und 3: Dollern - Eisdorf und Eisdorf - Sottrum, LH-14-3111

Zeichnungsinhalt

Umweltstudie zum Planfeststellungsverfahren
Schutzgut kulturelles Erbe

Datum	Name	Projekt-Nr.	Kennzeichnung	Maßstab: 1:10000
PL 10.09.2018	Siebert	0311-15-028		1:10000
gez. 10.09.2018	PES	Datei-Name	Kulturgüter.mxd	Karte: 10
gepr. 10.09.2018	MST	Ploteinstellung		Blätter: 7
Blattgröße: DIN A0 118,9 x 84,1				Blatt-Nr.: 3

SWECO

Sweco GmbH
Postfach 14 71
28319 Bremen
Karl-Friedrich-Str. 9
28319 Bremen

Landchaftsplanung
Planüberprüfung
Grünplanung

Prof. Dr. Gunnar Rehmelt
Felix Bittner

49 0421 2032-6
49 0421 2032-747

LaReG

Planungs-
Gemeinschaft
GfR

Landchaftsplanung
Planüberprüfung
Grünplanung


Dipl.-Ing. Ruth Paschke-Haehnel
Garten- und Landschaftsarchitektin

Prof. Dr. Gunnar Rehmelt
Felix Bittner

Helmsieder Straße 55a
38126 Braunschweig

38126 Braunschweig
Telefax 0531 3802155
E-Mail info@larag.de

Quelle DTK25:
© GeoBasis-DE / BKG (2010)

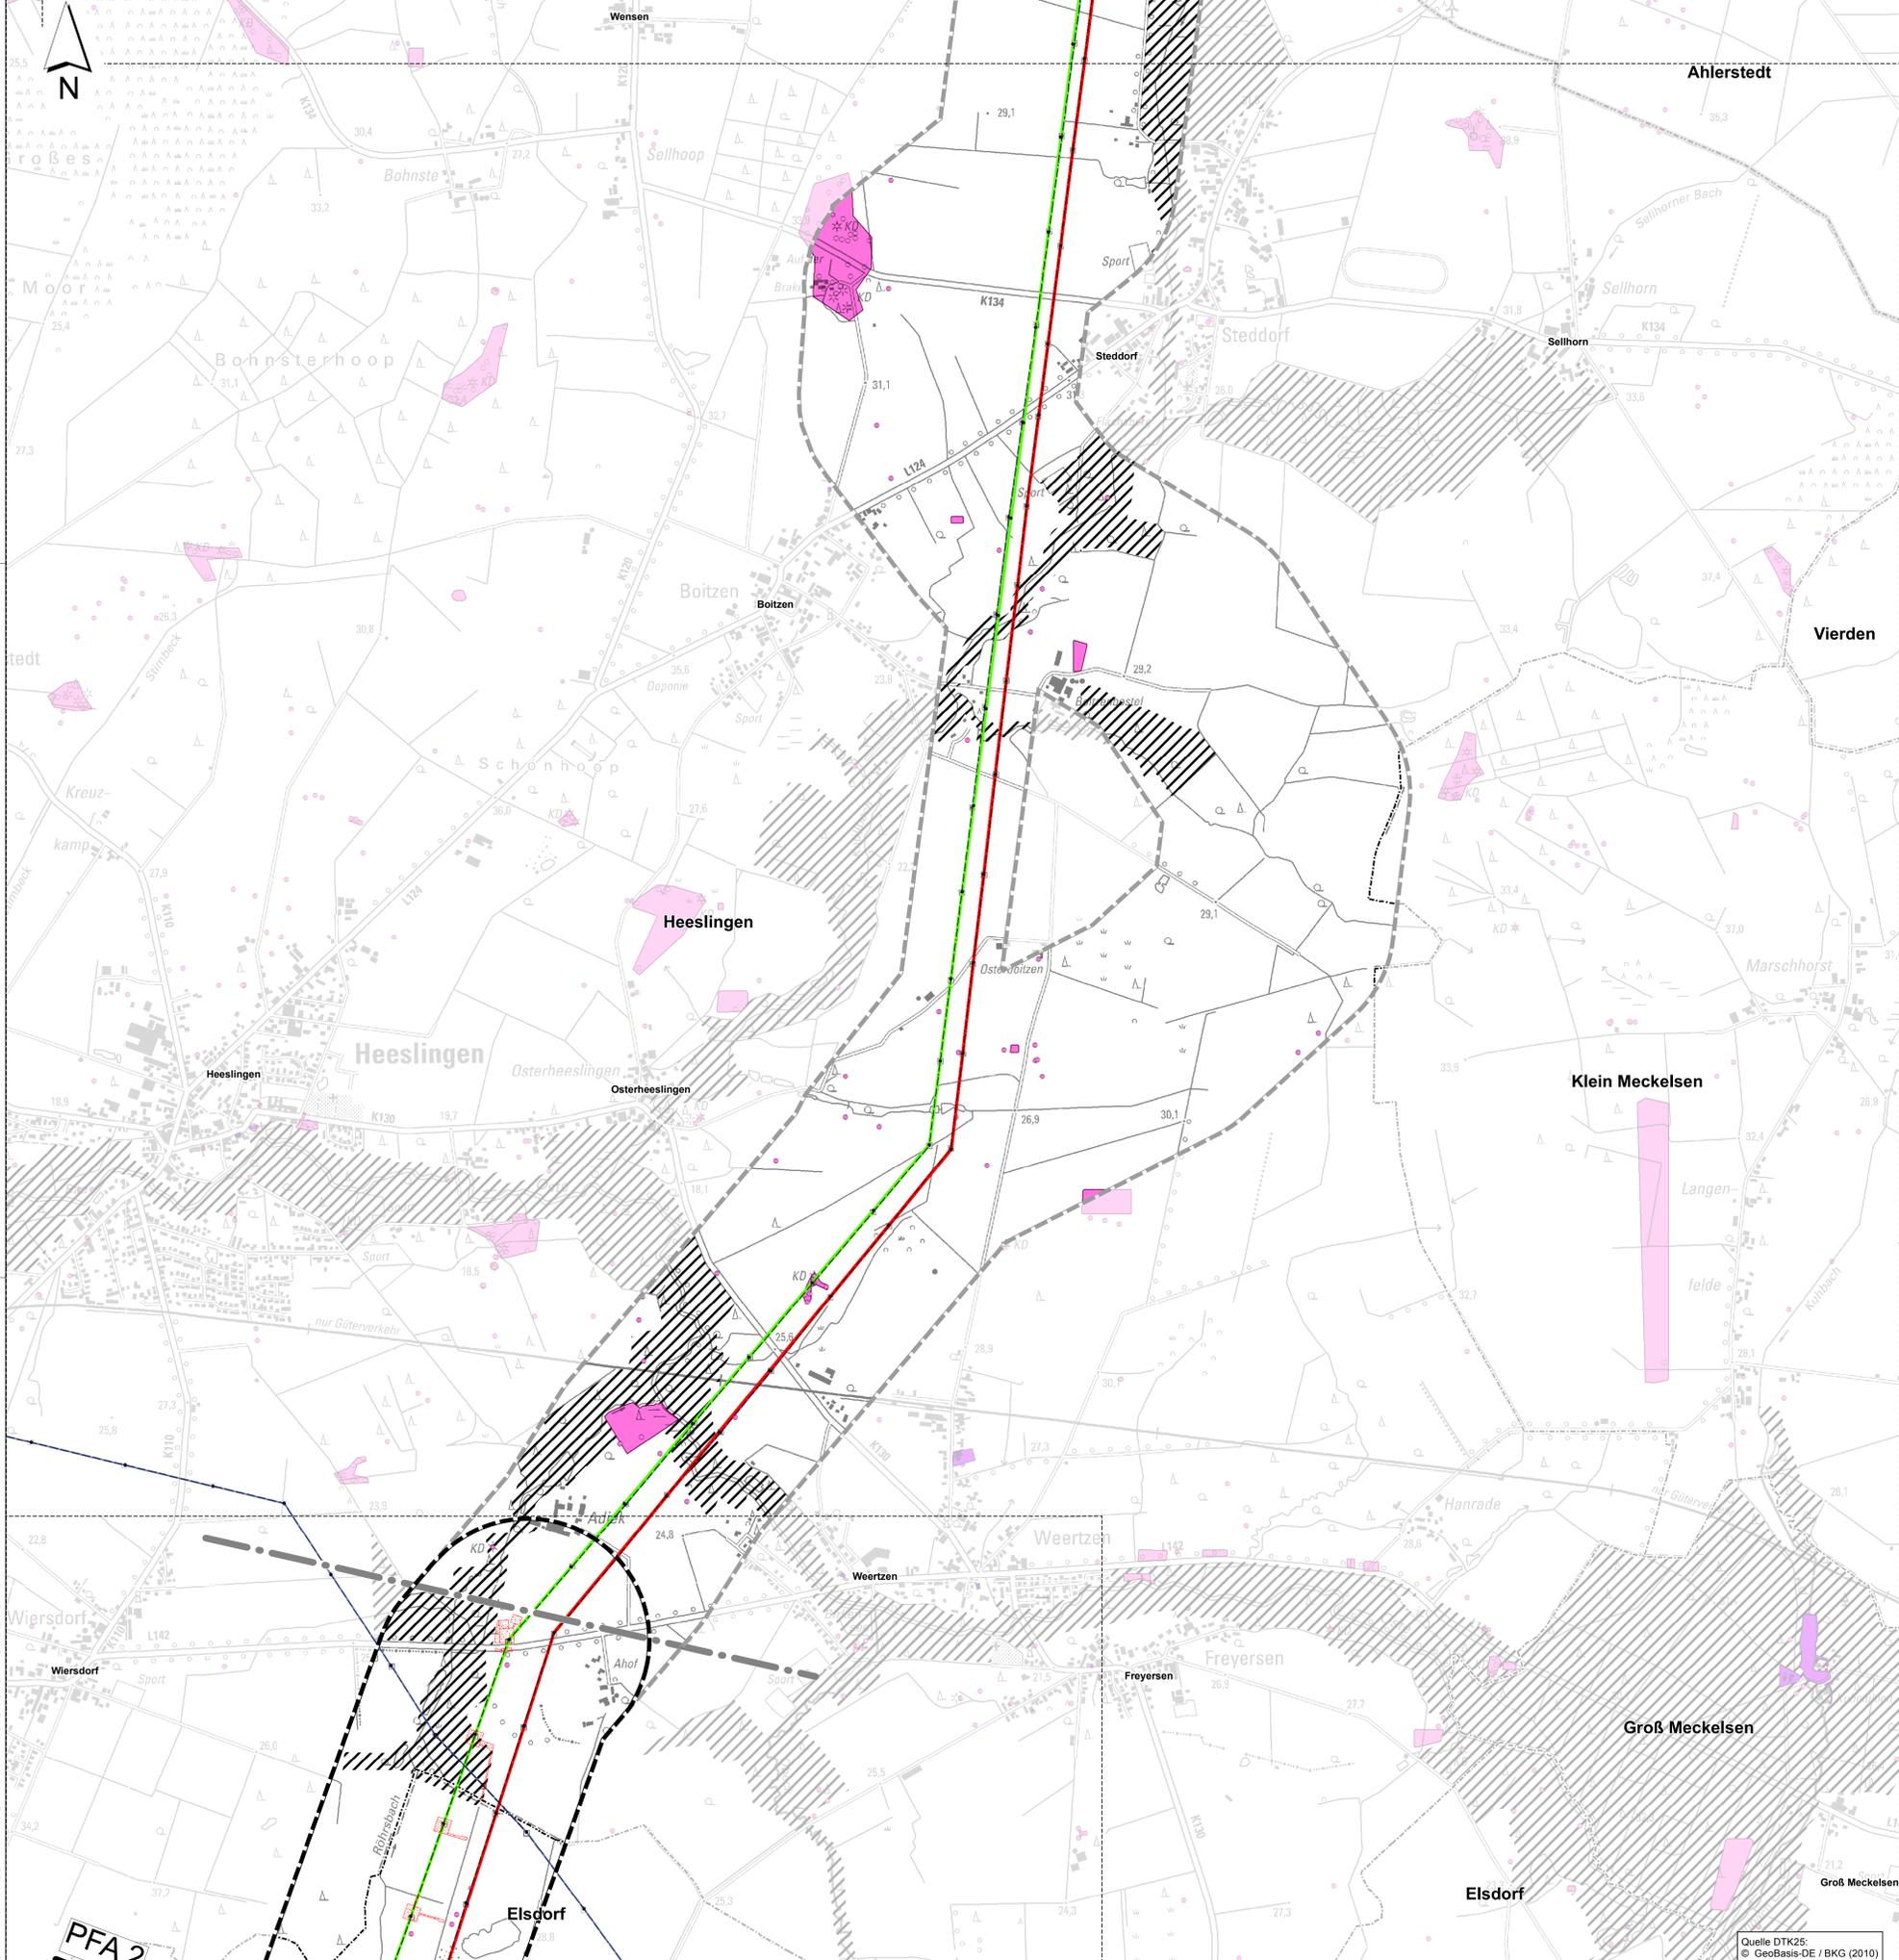

Legende

- Kulturgüter**
- Baudenkmale⁽²⁾
 - Archäologische Bodendenkmale und Fundstellen (flächige oder linienhafte Strukturen oder Einzelfund bzw. Fundhäufung)⁽²⁾
 - Historische Kulturlandschaften^(3, 4)


- Grenzen**
- Untersuchungsgebiet (Zone 2)
 - Planfeststellungsabschnitt 3
 - Planfeststellungsabschnitt 2 (nachrichtliche Darstellung)
 - Grenze Planfeststellungsabschnitt 2 und 3
 - Grenze Planfeststellungsabschnitt 3 und 4
 - Abschnitt für den Rückbau der 220-kV-Leitung, der zum 3. Planfeststellungsabschnitt hinzugezogen wird
 - Landkreisgrenze ⁽¹⁾
 - Gemeindegrenze ⁽¹⁾

- Vorhandene Freileitungen**
- Bestandsleitung 220 kV (Stade-Landesbergen)
 - Bestandsleitung 380 kV (Dollern-Landesbergen)
 - Sonstige Freileitung (110 kV, 220 kV, 380 kV) ⁽¹⁾
 - Umspannwerk

- Geplantes Vorhaben**
- 1130 380-kV-Leitung mit Maststandort und Schutzstreifen
 - Rückbau der 220-kV-Freileitung
 - Arbeitsflächen und temporäre Zuwegungen

- Kartenlayout**
- Rahmenlinie des Anschlussblattes

- Datenquellen:
- 1) LGLN - LANDESAMT FÜR GEOINFORMATION UND LANDENTWICKLUNG NIEDERSACHSEN (2011): Digitales Landschaftsmodell 1:25 000 (Basis-DLM), bearbeitet von Sweco
 - 2) NLD - NIEDERSÄCHSISCHES LANDESAMT FÜR DENKMALPFLEGE (2015): Archäologische Fundstellen und Baudenkmale
 - 3) LANDKREIS STADE (2014): Landschaftsrahmenplan (LRP) des Landkreises Stade
 - 4) LANDKREIS ROTENBURG (WÜMME) (März 2016): Fortschreibung Landschaftsrahmenplan (LRP) des Landkreises Rotenburg

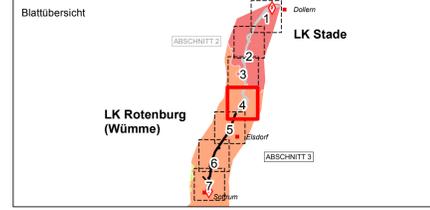

Datum	gez.	gepr.	Änderung

Auftraggeber

tennet Taking power further

TenneT TSO GmbH
Bernecker Straße 70
95448 Bayreuth

Projekt

380-kV-Leitung Stade – Landesbergen
BBPI-Projekt Nr. 7 / NEP-Maßnahme 71b
Abschnitte 2 und 3: Dollern - Eisdorf und Eisdorf - Sottrum, LH-14-3111

Zeichnungsinhalt

Umweltstudie zum Planfeststellungsverfahren
Schutzgut kulturelles Erbe

Datum	Name	Projekt-Nr.	Kennzeichnung	Maßstab: 1:10000
PL 10.09.2018	Siebert	0311-15-028	0311-15-028	1:10000
gez. 10.09.2018	PES	Datell-Name	Kulturgüter.mxd	Karte: 10
gepr. 10.09.2018	MST	Ploteinstellung		Blätter: 7
Blattgröße: DIN A0 118,9 x 84,1				Blatt-Nr.: 4


SWECO

Sweco GmbH
Postfach 14 79 17
28319 Bremen
Königsplatz 1
28319 Bremen

LaReG Landschaftsplanung
Planfeststellung
Grünplanung


Dipl.-Ing. Ralf Paschke, Dipl.-Ing. Prof. Dr. Gunnar Rehmelt
Garten- und Landschaftsbau
Heimstedter Straße 55a 38126 Braunschweig
Telefon 0531 335374 Telefax 0531 3802155
Internet www.larereg.de E-Mail info@larereg.de

Quelle DTK25:
© GeoBasis-DE / BKG (2010)

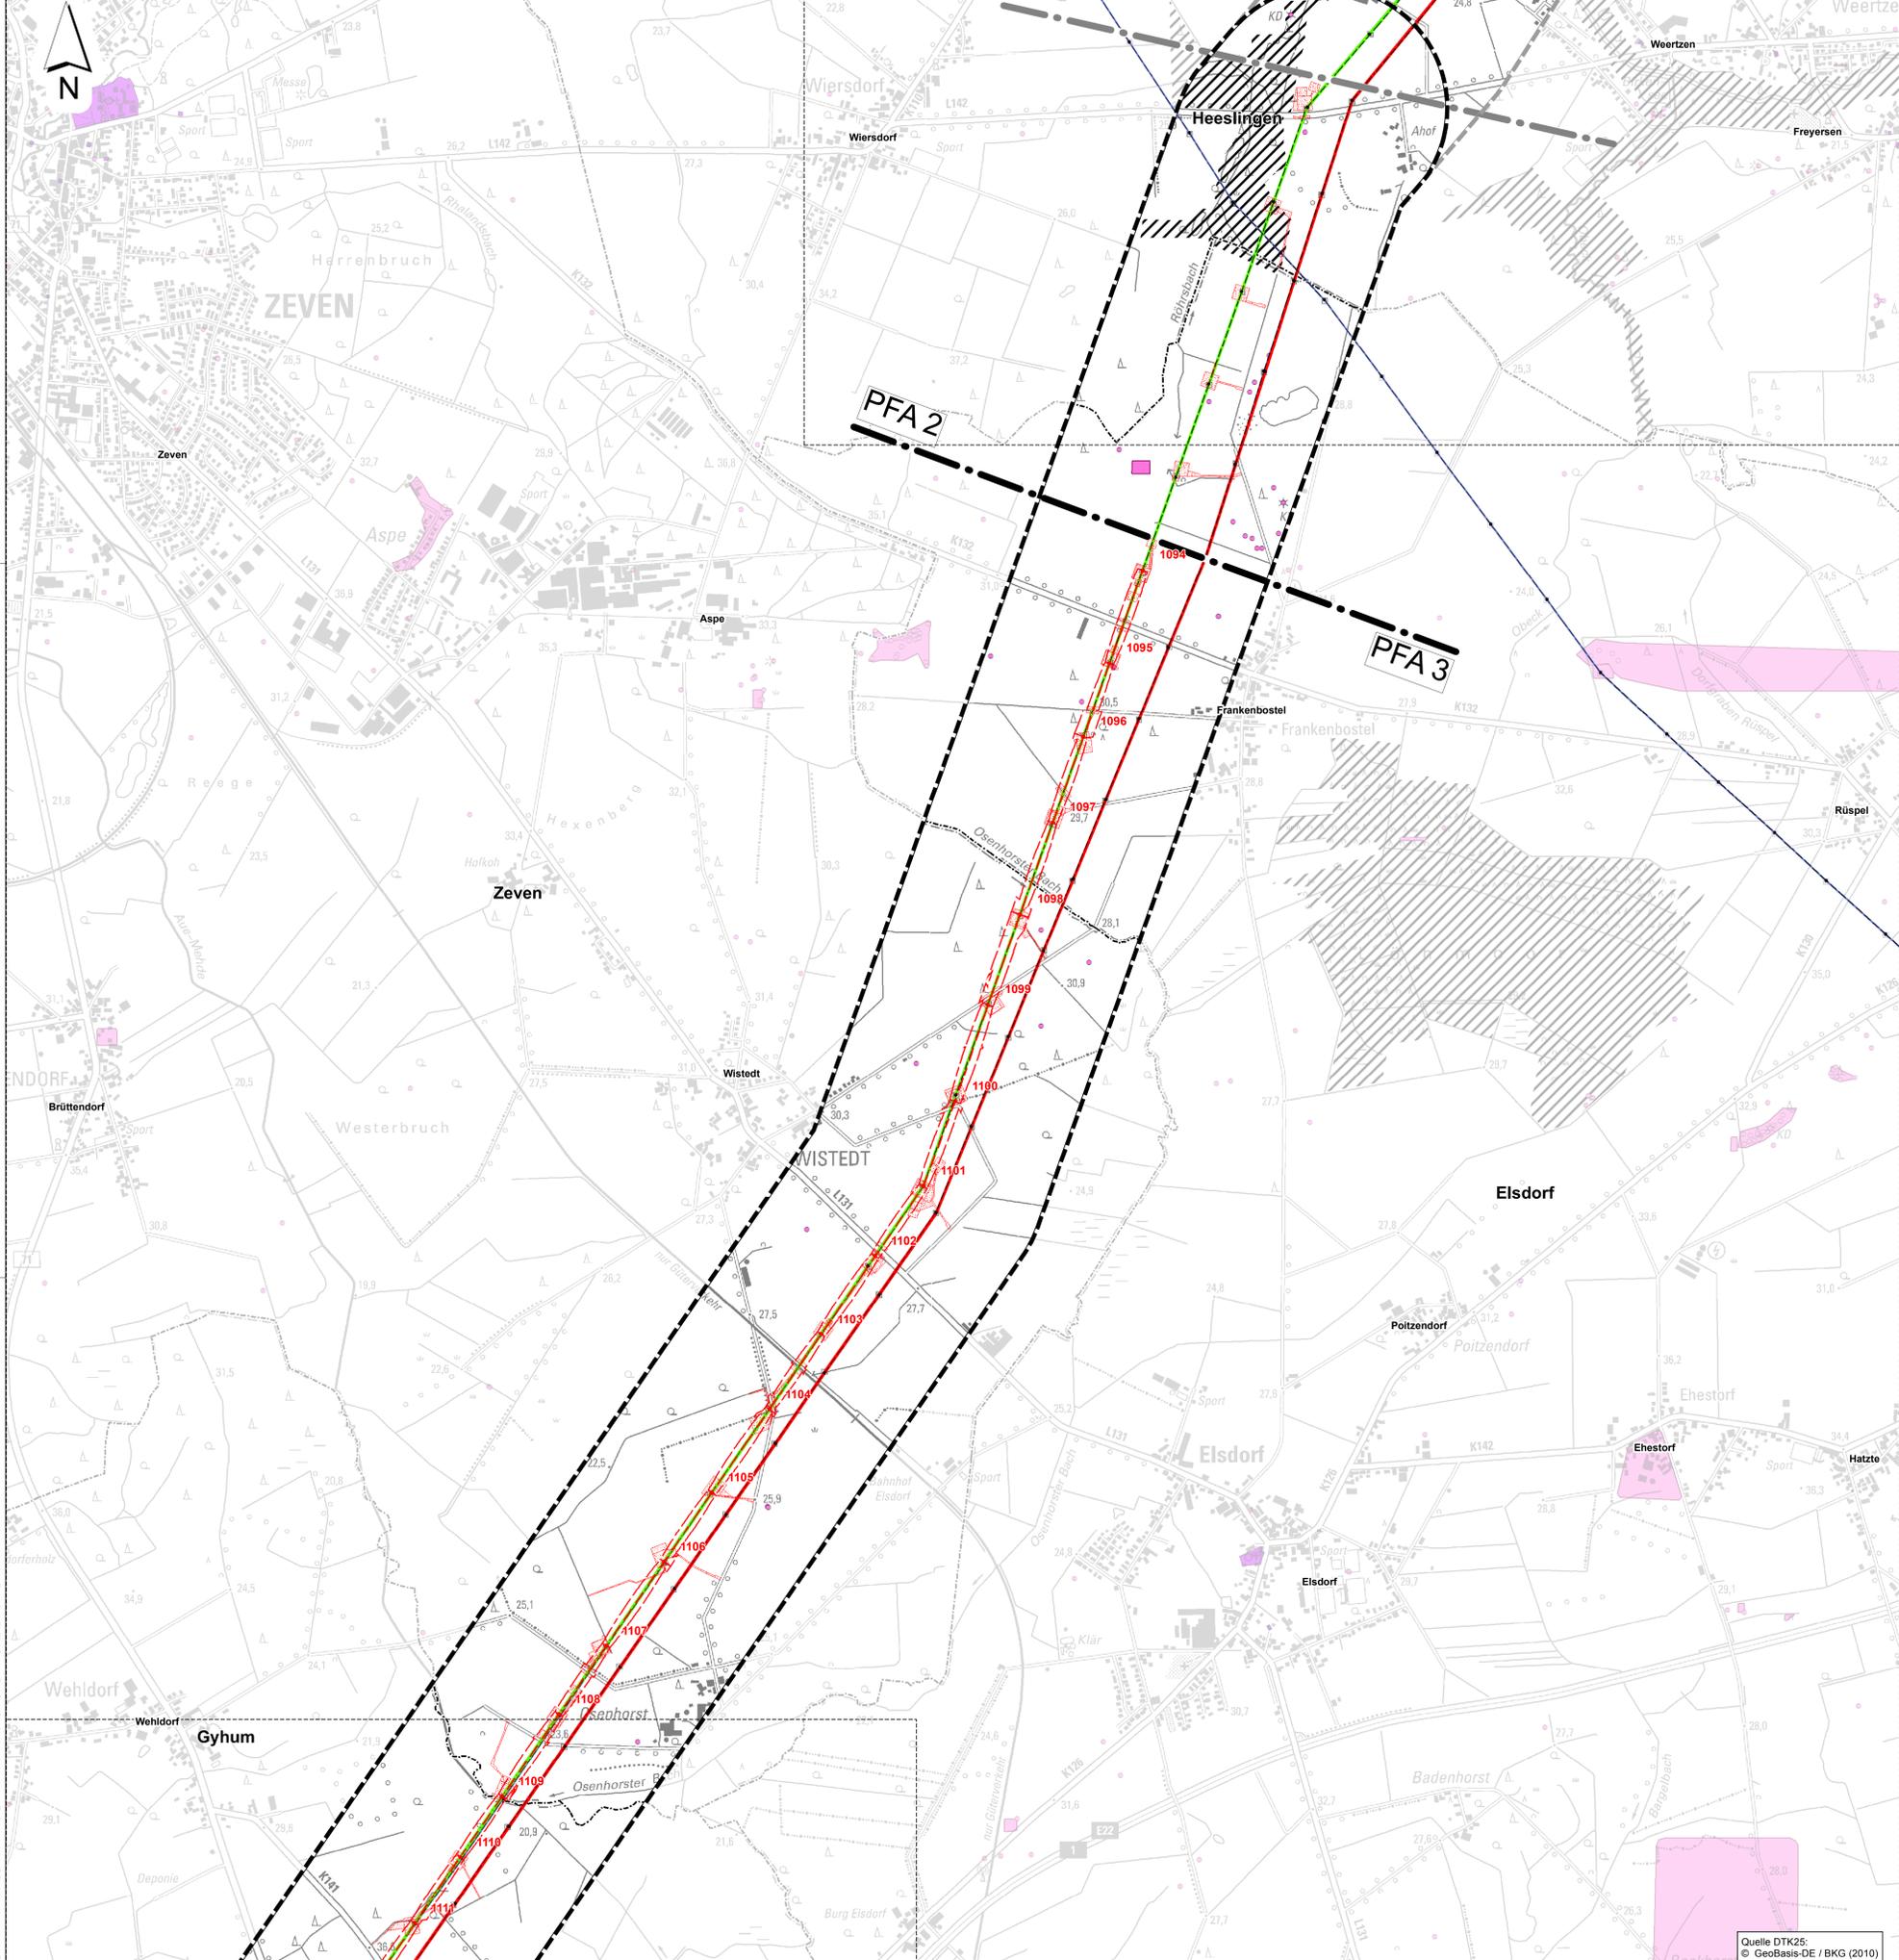

- ### Legende
- Kultur­güter**
- Baudenkmale⁽²⁾
 - Archäologische Bodendenkmale und Fundstellen (flächige oder linienhafte Strukturen oder Einzelfund bzw. Fundhäufung)⁽²⁾
 - Historische Kulturlandschaften^(3, 4)
- Grenzen**
- Untersuchungsgebiet (Zone 2)
 - Planfeststellungsabschnitt 3
 - Planfeststellungsabschnitt 2 (nachrichtliche Darstellung)
 - Grenze Planfeststellungsabschnitt 2 und 3
 - Grenze Planfeststellungsabschnitt 3 und 4
 - Abschnitt für den Rückbau der 220-kV-Leitung, der zum 3. Planfeststellungsabschnitt hinzugezogen wird
 - Landkreisgrenze ⁽¹⁾
 - Gemeindegrenze ⁽¹⁾
- Vorhandene Freileitungen**
- Bestandsleitung 220 kV (Stade-Landesbergen)
 - Bestandsleitung 380 kV (Dollern-Landesbergen)
 - Sonstige Freileitung (110 kV, 220 kV, 380 kV) ⁽¹⁾
 - Umspannwerk
- Geplantes Vorhaben**
- 1130 380-kV-Leitung mit Maststandort und Schutzstreifen
 - Rückbau der 220-kV-Freileitung
 - Arbeitsflächen und temporäre Zuwegungen
- Kartenlayout**
- Rahmenlinie des Anschlussblattes

- Datenquellen:
- 1) LGLN - LANDESAMT FÜR GEOINFORMATION UND LANDENTWICKLUNG NIEDERSACHSEN (2011): Digitales Landschaftsmodell 1:25 000 (Basis-DLM), bearbeitet von Sweco
 - 2) NLD - NIEDERSÄCHSISCHES LANDESAMT FÜR DENKMALPFLEGE (2015): Archäologische Fundstellen und Baudenkmale
 - 3) LANDKREIS STADE (2014): Landschaftsrahmenplan (LRP) des Landkreises Stade
 - 4) LANDKREIS ROTENBURG (WÜMME) (März 2016): Fortschreibung Landschaftsrahmenplan (LRP) des Landkreises Rotenburg

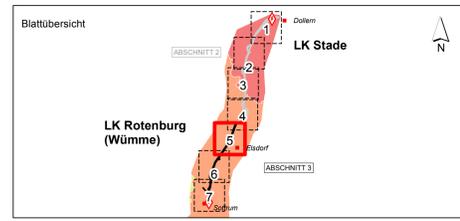

f				
e				
d				
c				
b				
a				
Datum	gez.	gepr.	Änderung	

Auftraggeber

TenneT TSO GmbH
Benecker Straße 70
95448 Bayreuth

Projekt

380-kV-Leitung Stade – Landesbergen
BBPI-Projekt Nr. 7 / NEP-Maßnahme 71b
Abschnitte 2 und 3: Dollern - Elsdorf und Elsdorf - Sottrum, LH-14-3111

Zeichnungsinhalt

Umweltstudie zum Planfeststellungsverfahren
Schutzgut kulturelles Erbe

Datum	Name	Projekt-Nr.	Kennzeichnung	Maßstab: 1:10000
PL 10.09.2018	Siebert	0311-15-028		1:10000
gez. 10.09.2018	PES	Datei-Name	Kultur­güter.mxd	Karte: 10
gepr. 10.09.2018	MST	Ploteinstellung		Blätter: 7
Blattgröße: DIN A0 118,9 x 84,1				Blatt-Nr.: 5

SWECO

Sweco GmbH
Postfach 14 71
28319 Bremen
Königsplatz 9
28359 Bremen


LaReG

Landschaftsplanung
Planüberprüfung
Grünplanung

Dipl.-Ing. Ralf Paschke, Heister
Garten- und Landschaftsarchitekt
Heimstedter Straße 55a
38126 Braunschweig
Telefon 0531 333374
Internet www.lareg.de

Prof. Dr. Gunnar Rehmelt
Dipl. Ingenieur
38126 Braunschweig
Telefon 0531 3802155
E-Mail info@lareg.de

Quelle DTK25:
© GeoBasis-DE / BKG (2010)

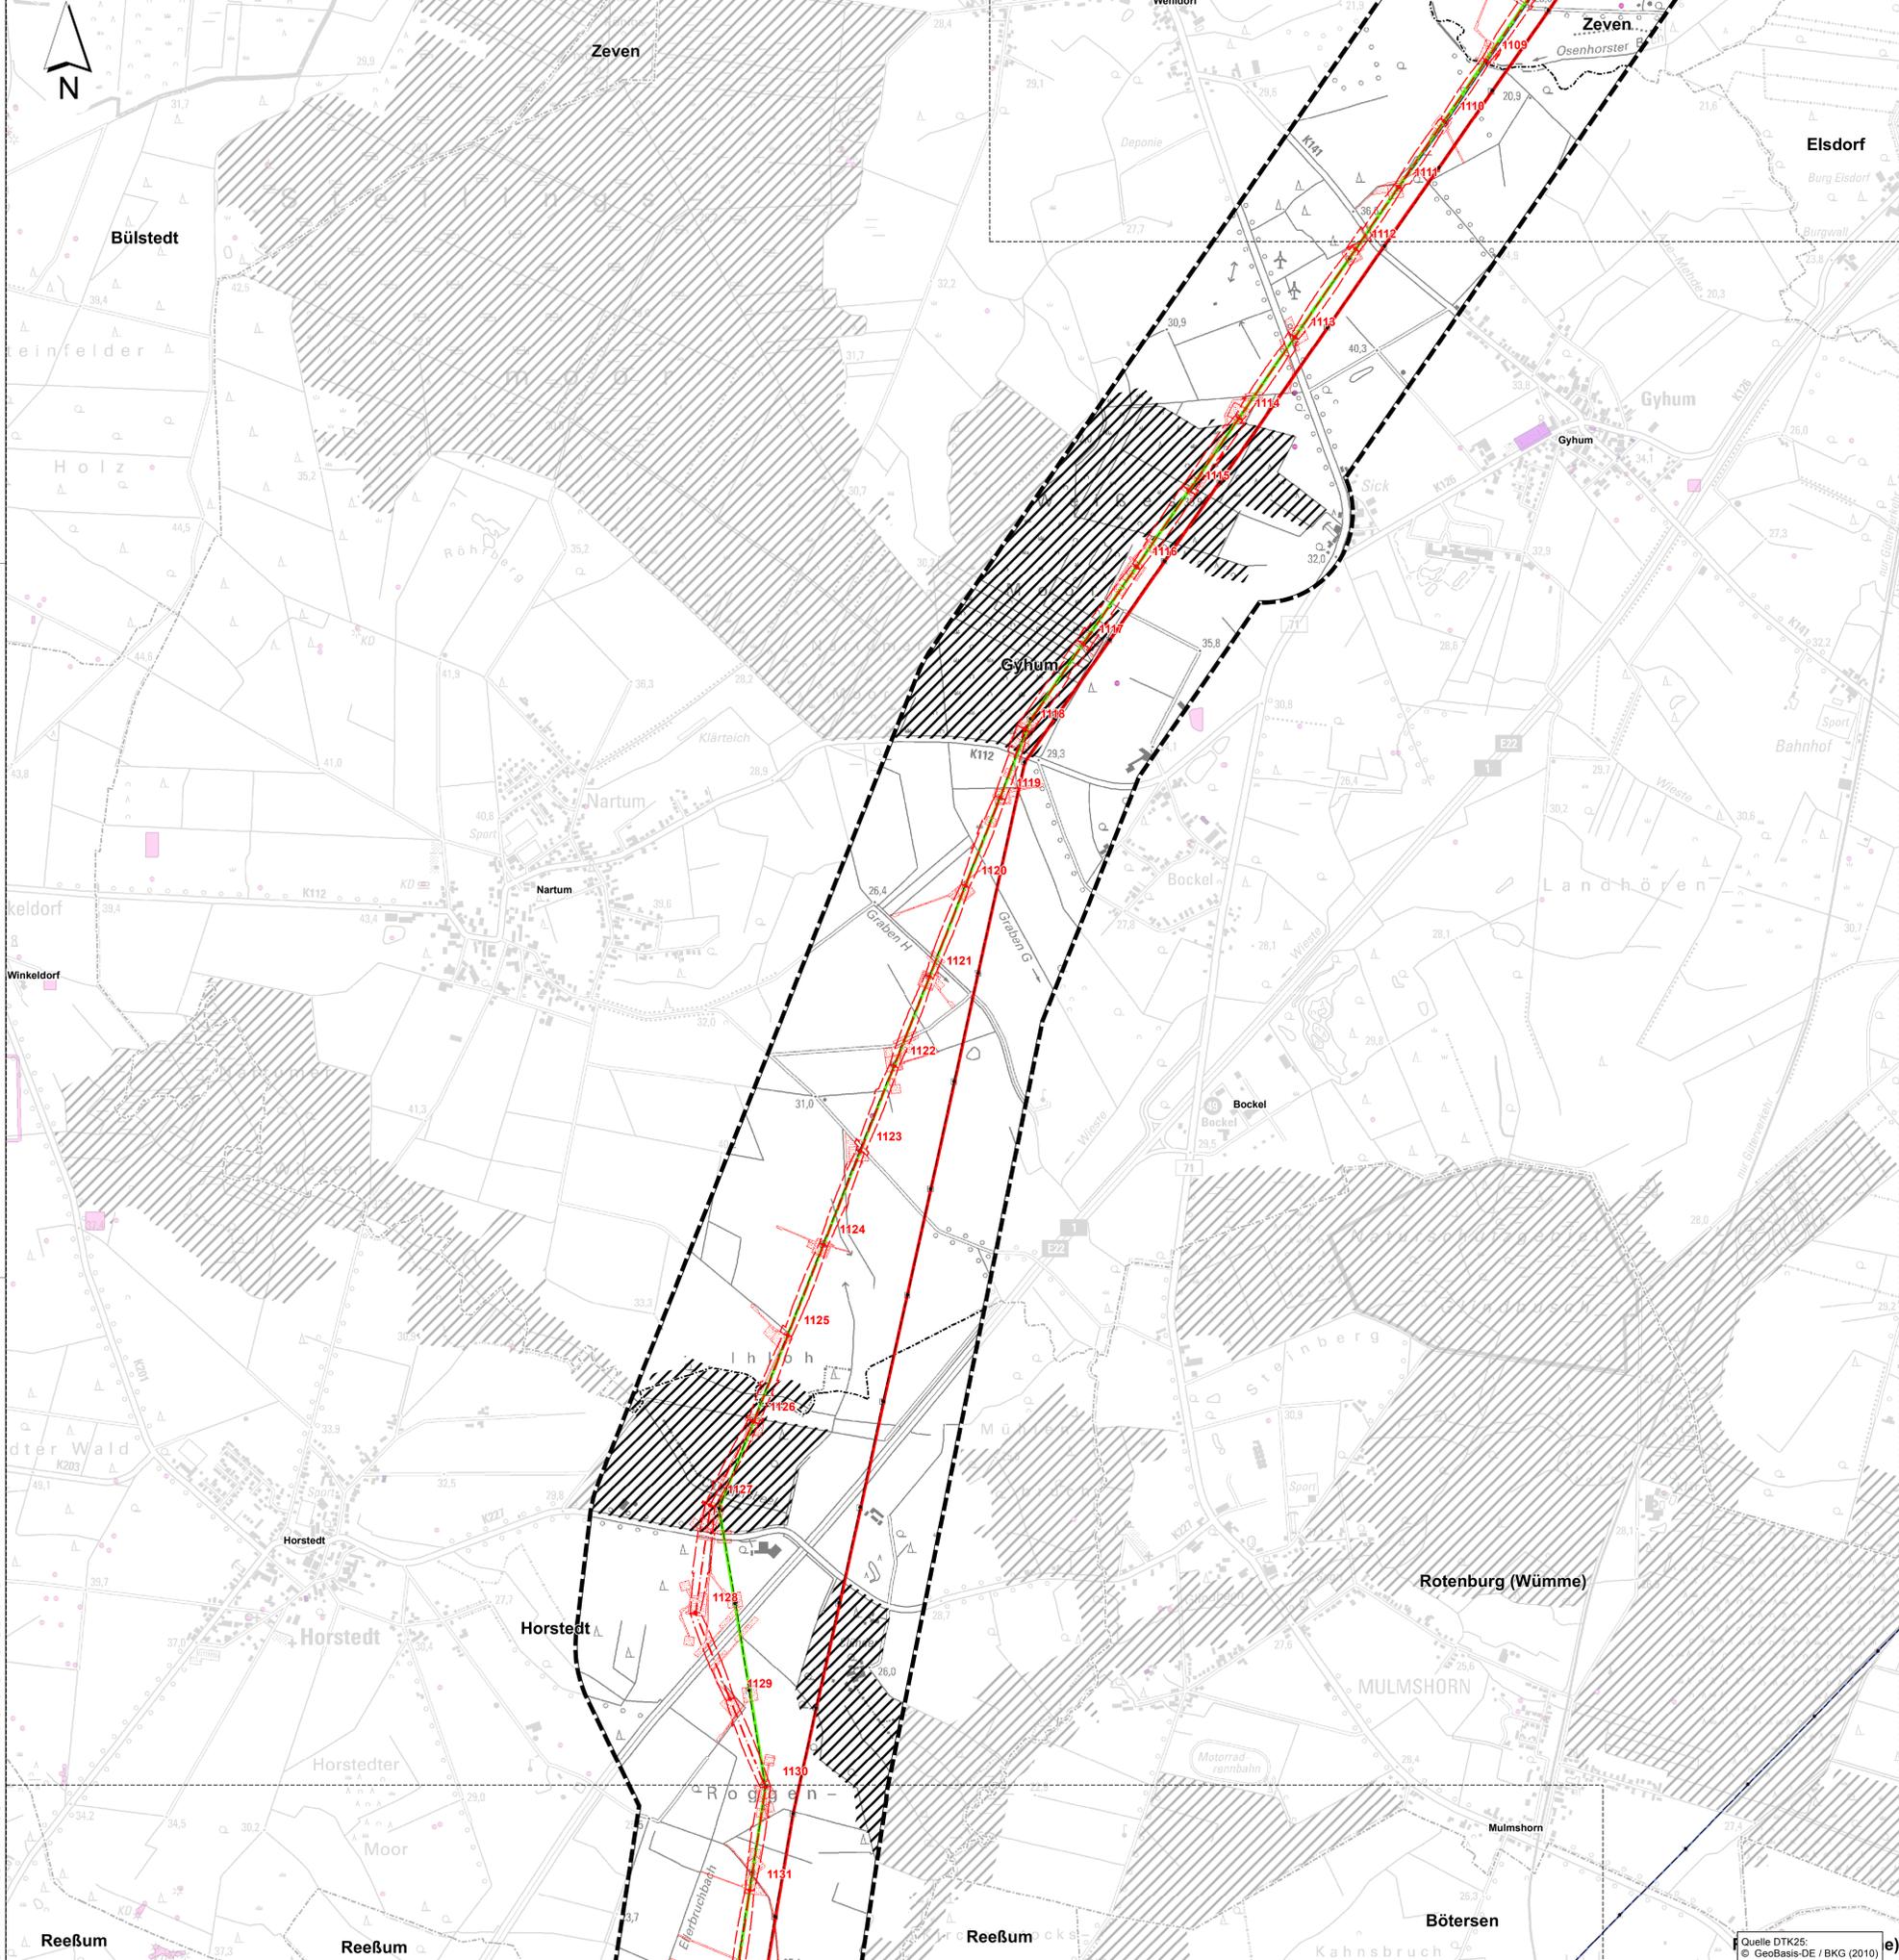

Legende

- Kultur­güter**
- Baudenkmale⁽²⁾
 - Archäologische Bodendenkmale und Fundstellen (flächige oder linienhafte Strukturen oder Einzelfund bzw. Fundhäufung)⁽²⁾
 - Historische Kulturlandschaften^(3, 4)


- Grenzen**
- Untersuchungsgebiet (Zone 2)
 - Planfeststellungsabschnitt 3
 - Planfeststellungsabschnitt 2 (nachrichtliche Darstellung)
 - Grenze Planfeststellungsabschnitt 2 und 3
 - Grenze Planfeststellungsabschnitt 3 und 4
 - Abschnitt für den Rückbau der 220-kV-Leitung, der zum 3. Planfeststellungsabschnitt hinzugezogen wird
 - Landkreisgrenze ⁽¹⁾
 - Gemeindegrenze ⁽¹⁾

- Vorhandene Freileitungen**
- Bestandsleitung 220 kV (Stade-Landesbergen)
 - Bestandsleitung 380 kV (Dollern-Landesbergen)
 - Sonstige Freileitung (110 kV, 220 kV, 380 kV) ⁽¹⁾
 - Umspannwerk

- Geplantes Vorhaben**
- 1130: 380-kV-Leitung mit Maststandort und Schutzstreifen
 - Rückbau der 220-kV-Freileitung
 - Arbeitsflächen und temporäre Zuwegungen

- Kartenlayout**
- Rahmenlinie des Anschlussblattes

- Datenquellen:
- 1) LGLN - LANDESAMT FÜR GEOINFORMATION UND LANDENTWICKLUNG NIEDERSACHSEN (2011): Digitales Landschaftsmodell 1:25 000 (Basis-DLM), bearbeitet von Sweco
 - 2) NLD - NIEDERSÄCHSISCHES LANDESAMT FÜR DENKMALPFLEGE (2015): Archäologische Fundstellen und Baudenkmale
 - 3) LANDKREIS STADE (2014): Landschaftsrahmenplan (LRP) des Landkreises Stade
 - 4) LANDKREIS ROTENBURG (WÜMME) (März 2016): Fortschreibung Landschaftsrahmenplan (LRP) des Landkreises Rotenburg

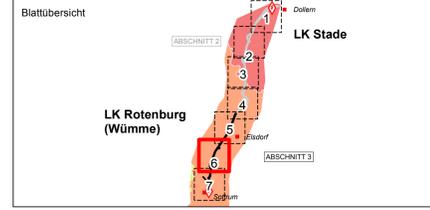

f				
e				
d				
c				
b				
a				
Datum	gez.	gepr.	Änderung	

Auftraggeber

TenneT TSO GmbH
Berecker Straße 70
95448 Bayreuth

Projekt

380-kV-Leitung Stade – Landesbergen
BBPI-Projekt Nr. 7 / NEP-Maßnahme 71b
Abschnitte 2 und 3: Dollern - Eisdorf und Eisdorf - Sottrum, LH-14-3111

Zeichnungsinhalt

Umweltstudie zum Planfeststellungsverfahren
Schutzgut kulturelles Erbe


Datum	Name	Kennzeichnung	Maßstab: 1:10000
PL 10.09.2018	Siebert	Projekt-Nr. 0311-15-028	1:10000
gez. 10.09.2018	PES	Datell-Name KulturGüter.mxd	Karte: 10
gepr. 10.09.2018	MST	Ploteinstellung	Blätter: 7
Blattgröße: DIN A0 118,9 x 84,1			Blatt-Nr.: 6

SWECO

Sweco GmbH
Postfach 44 79 17
28319 Bremen
Königsplatz 1
28319 Bremen

LaReG Landschaftsplanung
Planfeststellung
Grünplanung

Dir. - Ing. Ralf Paschke-Haake Prof. Dr. Gunnar Rehmelt
Garten- und Landschaftsbauwerkst. Dipl. Ingenieur
Helmstedter Straße 55a 38119 Braunschweig
Telefon 0531 335374 Telefax 0531 3802155
Internet www.lareg.de E-Mail info@lareg.de

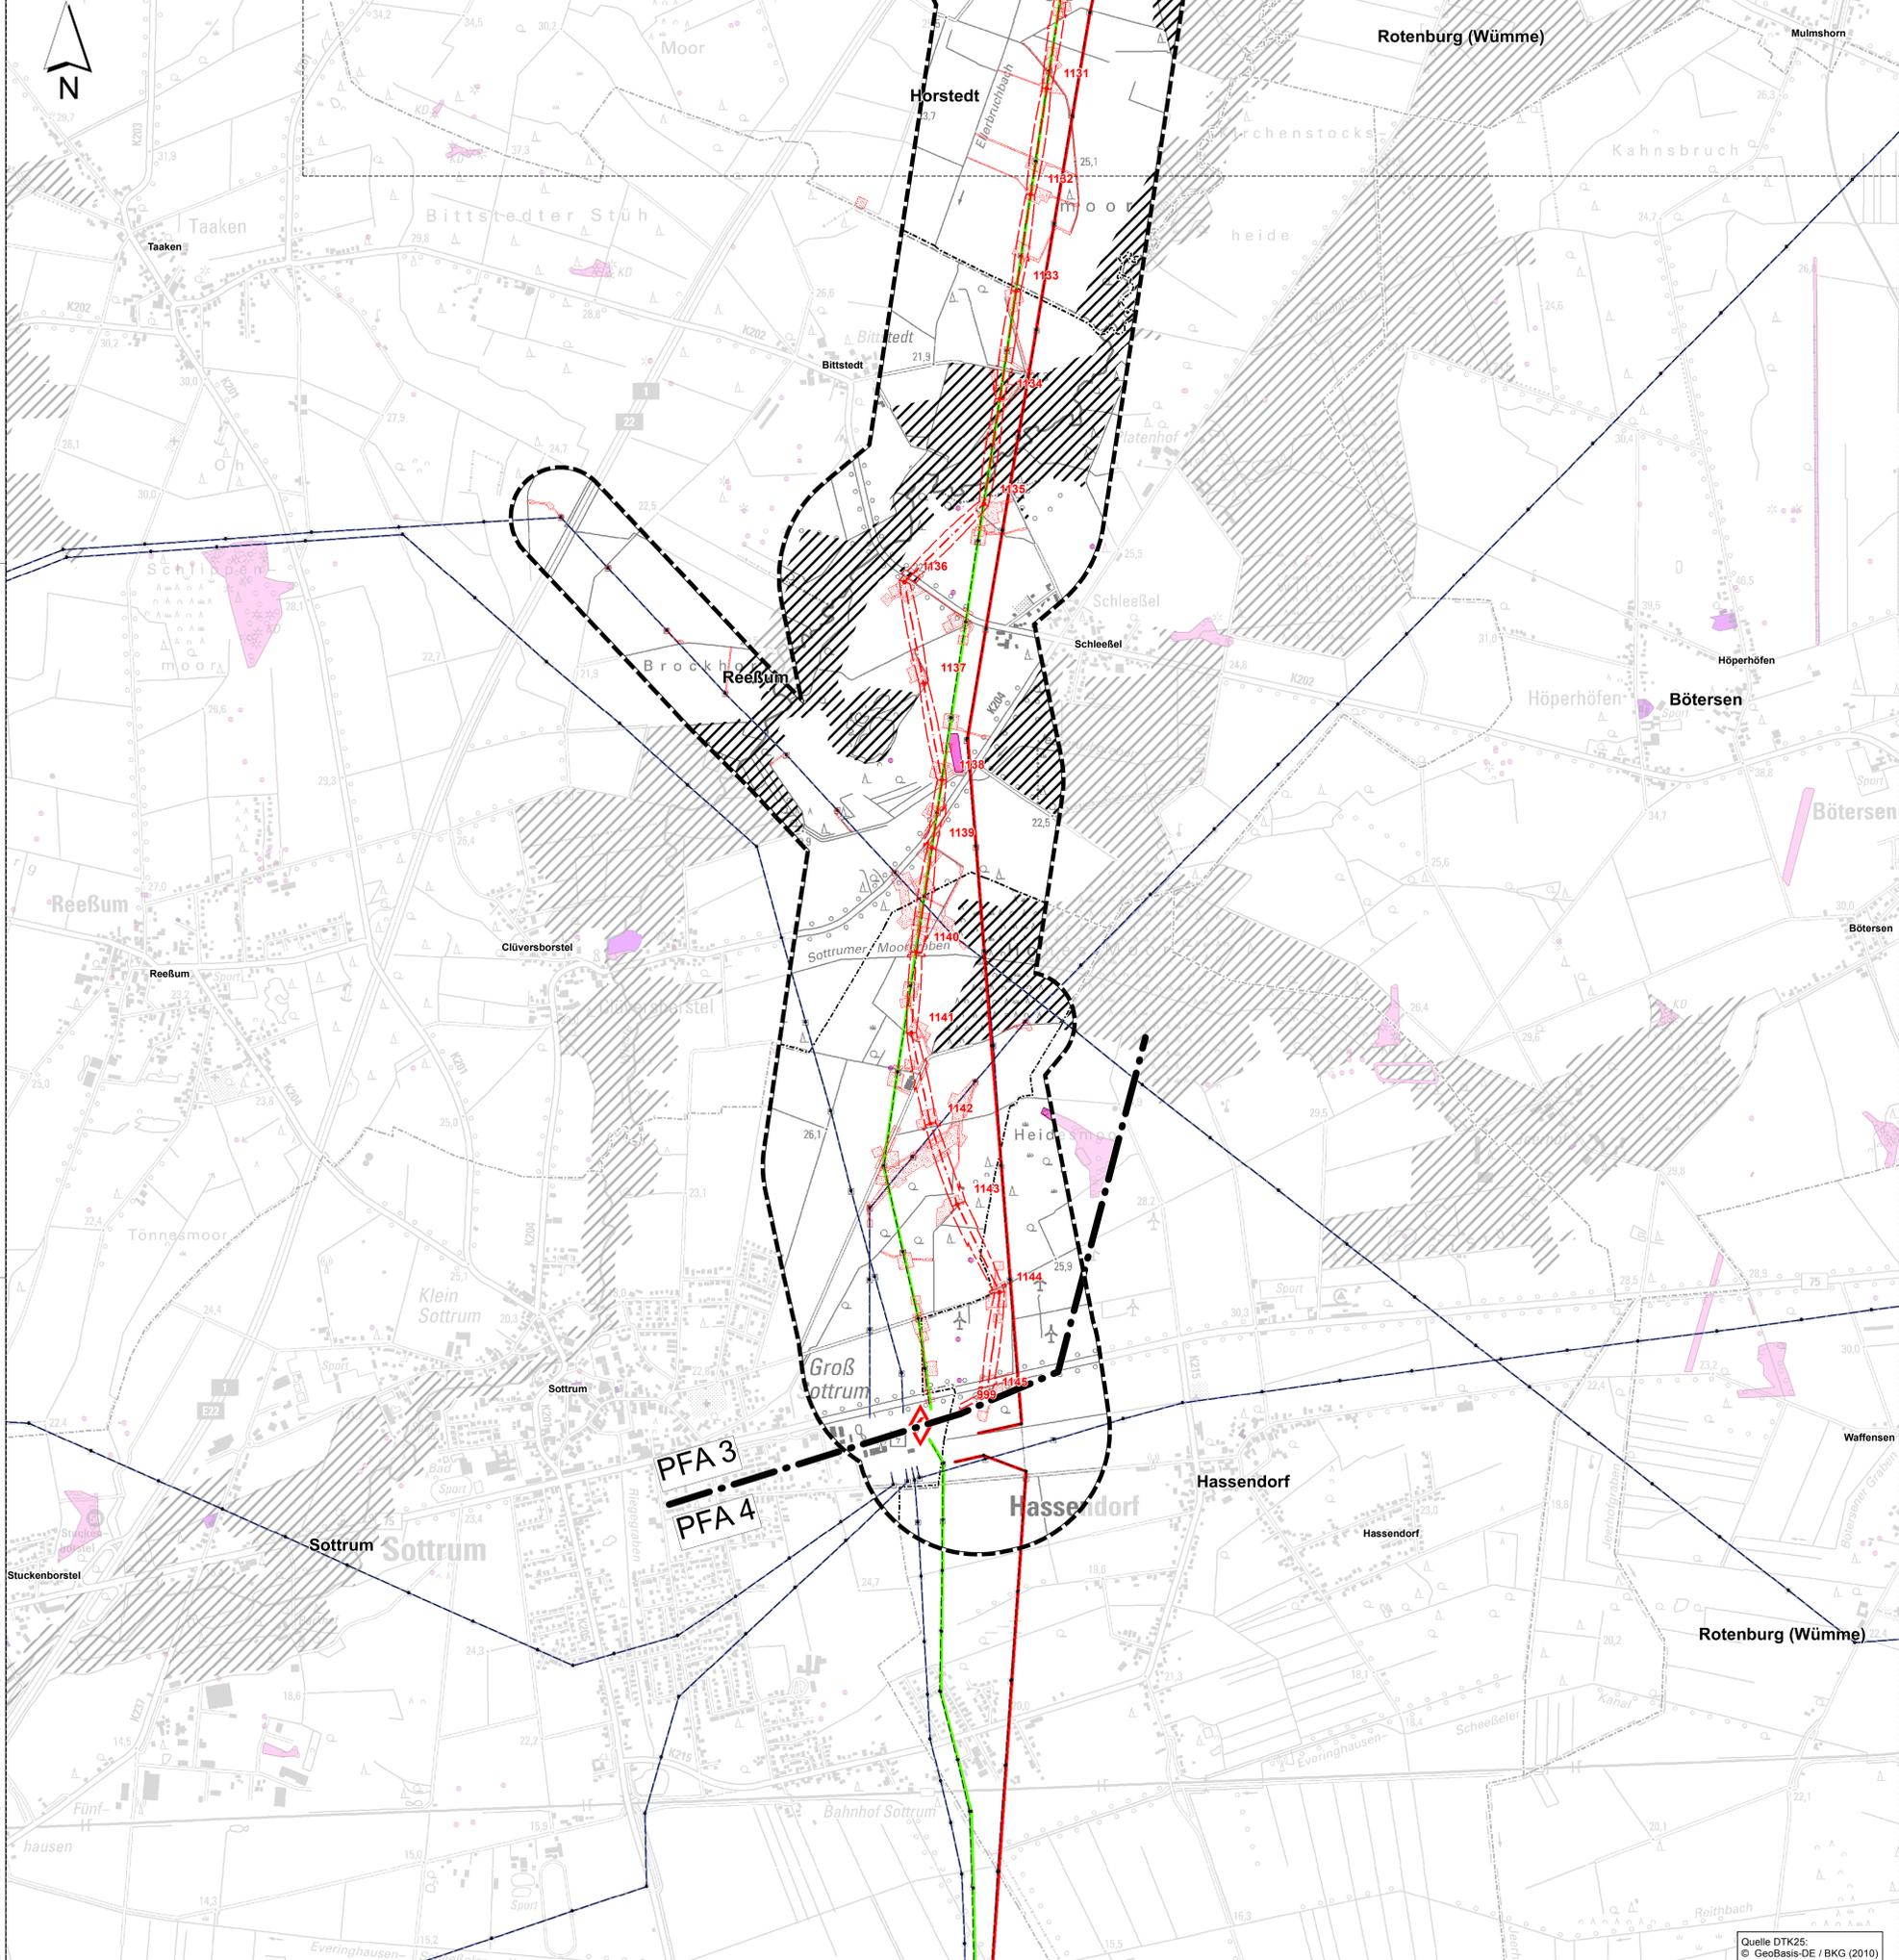

Legende

- Kultur­güter**
- Baudenkmale⁽²⁾
 - Archäologische Bodendenkmale und Fundstellen (flächige oder linienhafte Strukturen oder Einzelfund bzw. Fundhäufung)⁽²⁾
 - Historische Kulturlandschaften^(3, 4)


- Grenzen**
- Untersuchungsgebiet (Zone 2)
 - Planfeststellungsabschnitt 3
 - Planfeststellungsabschnitt 2 (nachrichtliche Darstellung)
 - Grenze Planfeststellungsabschnitt 2 und 3
 - Grenze Planfeststellungsabschnitt 3 und 4
 - Abschnitt für den Rückbau der 220-kV-Leitung, der zum 3. Planfeststellungsabschnitt hinzugezogen wird
 - Landkreisgrenze ⁽¹⁾
 - Gemeindegrenze ⁽¹⁾

- Vorhandene Freileitungen**
- Bestandsleitung 220 kV (Stade-Landesbergen)
 - Bestandsleitung 380 kV (Dollern-Landesbergen)
 - Sonstige Freileitung (110 kV, 220 kV, 380 kV) ⁽¹⁾
 - Umspannwerk

- Geplantes Vorhaben**
- 1130 380-kV-Leitung mit Maststandort und Schutzstreifen
 - Rückbau der 220-kV-Freileitung
 - Arbeitsflächen und temporäre Zuwegungen

- Kartenlayout**
- Rahmenlinie des Anschlussblattes

- Datenquellen:
- GLN - LANDESAMT FÜR GEOINFORMATION UND LANDENTWICKLUNG NIEDERSACHSEN (2011): Digitales Landschaftsmodell 1:25 000 (Basis-DLM), bearbeitet von Sweco
 - NLD - NIEDERSÄCHSISCHES LANDESAMT FÜR DENKMALPFLEGE (2015): Archäologische Fundstellen und Baudenkmale
 - LANDKREIS STADE (2014): Landschaftsrahmenplan (LRP) des Landkreises Stade
 - LANDKREIS ROTENBURG (WÜMME) (März 2016): Fortschreibung Landschaftsrahmenplan (LRP) des Landkreises Rotenburg

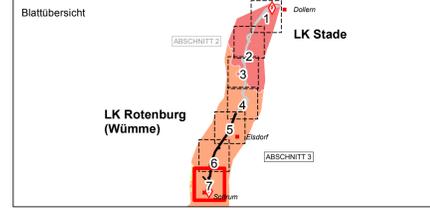

Datum	gez.	gepr.	Änderung

Auftraggeber
Tennet TSO GmbH
 Bernecker Straße 70
 95448 Bayreuth

Projekt
 380-kV-Leitung Stade – Landesbergen
 BBPI-Projekt Nr. 7 / NEP-Maßnahme 71b
 Abschnitte 2 und 3: Dollern - Eisdorf und Sottrum, LH-14-3111

Zeichnungsinhalt
 Umweltstudie zum Planfeststellungsverfahren
 Schutzgut kulturelles Erbe

Datum	Name	Projekt-Nr.	Kennzeichnung	Maßstab: 1:10000
10.09.2018	Siebert	0311-15-028	0311-15-028	1:10000
10.09.2018	PES	Daten-Name	Kultur­güter.mxd	Karte: 10
10.09.2018	MST	Ploteinstellung		Blätter: 7

Blattgröße: DIN A0 118,9 x 84,1 Blatt-Nr.: 7

SWECO
 Sweco GmbH
 Postfach 14 71
 28319 Bremen
 K20-Friedrich-Braun-Str. 9
 28319 Bremen
 Telefon +49 0421 2032-6
 Telefax +49 0421 2032-747

LaReG
 Landschaftsplanung
 Prof. Dr. Gunnar Rehmick
 Dipl.-Ing. Ralf Paschke
 Helmsieder Straße 55a
 38126 Braunschweig
 Telefon 0531 33537-4
 Internet www.lareg.de
 E-Mail info@lareg.de

Quelle DTK25:
 © GeoBasis-DE / BKG (2010)