

**Legende**

**Maßnahmen zur Vermeidung und Minimierung von Umweltauswirkungen (ohne kartographische Darstellung)**

- V1 Vermeidung und Minimierung der Beeinträchtigung von Böden vor Auswirkungen durch den Baubetrieb
- V2 Vermeidung und Minimierung der Beeinträchtigung von Grund- und Oberflächenwasser durch den Umgang mit wasserführenden Stoffen und Einleitung von Grundwasser
- V3 Vermeidung der Beeinträchtigung von Bodendenkmalen und archaischen Fundstellen während der Baumaßnahmen
- V4 Ökologische Baubegleitung

**Maßnahmen zur Vermeidung und Minimierung von Umweltauswirkungen (mit konkretem Flächenbezug)**

- V5 Teilerhaltung von Gehölzstandorten im erweiterten Schutzstreifen mit Wuchshöhenbeschränkung
- V6 Zeitliche Beschränkung der Maßnahmen an Gehölzen (Ausführung nur im Zeitraum vom 1. Oktober bis 28. Februar)
- V7 Maßnahmen zum Schutz von Bäumen und Gehölzen zur Vermeidung von Schäden durch den Baubetrieb
- V8 Maßnahmen zum Schutz von wertvollen / empfindlichen Vegetationsbeständen und des Fischottern zur Vermeidung von Schäden, bzw. Tötung durch den Baubetrieb
- V9 Baumhöhlenkontrolle vor der Rodung zur Vermeidung von Individuenverlusten von Fledermausarten
- V10 Bereich für das Ausbringen von Fledermauskästen
- V11 Zeitliche Beschränkung der Bautätigkeit zur Vermeidung von Störungen empfindlicher Vogelarten bzw. Tötungen von Individuen
- V12 Suchräume für die temporäre Anlage von Lerchenfenstern
- V13 Errichtung von Amphibienschutzzäunen zur Vermeidung von Individuenverlusten durch den Baubetrieb
- V14 Maßnahmen zur Stabilisierung des oberflächennahen Grundwasserhaushaltes
- V15 Errichtung von Abzäunungen zur Vermeidung von Individuenverlusten von Reptilien durch den Baubetrieb

**Ausgleichsmaßnahmen**

- Rekultivierung von bauzeitlich in Anspruch genommenen Flächen

**Geplantes Vorhaben**

- Leitung mit Schutzstreifen
- Mast mit temporärer Arbeitsfläche (Neubau) (Mastmontageflächen, Schutzgerüste, Trommel- und Windenplatz)
- Temporäre Arbeitsfläche (Rückbau) (Darstellung nur wenn außerhalb "Arbeitsflächen Neubau")
- Temporäre Arbeitsfläche (Provisorium)
- Temporäre Zuwegung
- Vorhandene Zuwegung (öffentlich)
- Wasserhaltung: Bereich für Flächenversickerung
- Wasserhaltung: Zulauf und Einleitstelle bei Neubau
- Wasserhaltung: Zulauf und Einleitstelle bei Rückbau

**Vorhandene Freileitungen**

- Bestandsleitung 220 kV (Stade-Landesbergen)
- Bestandsleitung 380 kV (Dollern-Landesbergen)
- Sonstige Freileitung (110 kV, 220 kV, 380 kV)<sup>(1)</sup>
- Umspannwerk


**Grenzen**

- Untersuchungsgebiet
- Grenze Planfeststellungsabschnitt 2 und 3
- Grenze Planfeststellungsabschnitt 3 und 4
- Abschnitt für den Rückbau der 220-kV-Leitung, der zum 3. Planfeststellungsabschnitt hinzugezogen wird
- Landkreisgrenze <sup>(1)</sup>
- Gemeindegrenze <sup>(1)</sup>

**Sonstige Darstellungen**

- Umriss Biototyp mit Code
- Naturschutzgebiet <sup>(2)</sup>
- FFH-Gebiet <sup>(2)</sup>

Datenquellen:  
 (1) LGLN - LANDESAMT FÜR GEOINFORMATION UND LANDENTWICKLUNG NIEDERSACHSEN (2011): Digitales Landschaftsmodell 1:25 000 (Base-DEM), bearbeitet von Sweco  
 (2) MJ - NIEDERSÄCHSISCHES MINISTERIUM FÜR UMWELT UND KLIMASCHUTZ (2017/2018): Naturschutzatlas Niedersachsen (Natura 2000, Naturschutzrechtlich besonders geschützte Teile von Natur und Landschaft)

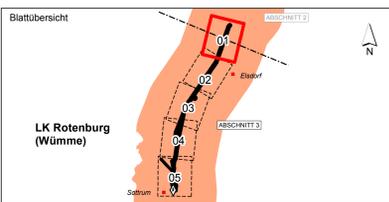

f				
e				
d				
c				
b				
a				
Datum	gez.	gepr.	Änderung	

**Auftraggeber**  
**tennet** Taking power further  
 Tennet TSO GmbH  
 Bernecker Straße 70  
 95448 Bayreuth

Projekt  
 380-kV-Leitung Stade – Landesbergen  
 BBPI-Projekt Nr. 7 / NEP-Maßnahme 71b  
 Abschnitt 3: Eisdorf - Sottrum, LH-14-3111

Zeichnungsinhalt  
 Umweltstudie zum Planfeststellungsverfahren  
 Landschaftspflegerischer Begleitplan  
 - Maßnahmen im Trassenraum -

Datum	Name	Projekt-Nr.	Kennzeichnung	Maßstab
10.09.2018	Siebert	0311-15-028		1:5.000
gez. 10.09.2018	AHL	Datel-Name	LBP_PfSt3_Eisdorf_Sottrum.mxd	Karte: 12
gepr. 10.09.2018	MST	Ploteinstellung		Blätter: 05
Blattgröße:				Blatt-Nr.: 01

**SWECO**  
 Sweco GmbH  
 Postfach 34 75 17  
 20339 Bremen  
 Karl-Friedrich-Strasse 9 9 Sottrum  
 20339 Bremen  
 +49 (0)21 2032-8  
 +49 (0)21 2032-747

\*Quelle: Auszug aus den Geobasisdaten der Niedersächsischen Vermessungs- und Katasterverwaltung © 2016 LGLN



**Legende**

**Maßnahmen zur Vermeidung und Minimierung von Umweltauswirkungen (ohne kartographische Darstellung)**

- V1 Vermeidung und Minimierung der Beeinträchtigung von Böden vor Auswirkungen durch den Baubetrieb
- V2 Vermeidung und Minimierung der Beeinträchtigung von Grund- und Oberflächenwasser durch den Umgang mit wasserführenden Stoffen und Einleitung von Grundwasser
- V3 Vermeidung der Beeinträchtigung von Bodendenkmalen und archaischen Fundstellen während der Baumaßnahmen
- V4 Ökologische Baubegleitung

**Maßnahmen zur Vermeidung und Minimierung von Umweltauswirkungen (mit konkretem Flächenbezug)**

- V5 Teilerhaltung von Gehölzstandorten im erweiterten Schutzstreifen mit Wuchshöhenbeschränkung
- V6 Zeitliche Beschränkung der Maßnahmen an Gehölzen (Ausführung nur im Zeitraum vom 1. Oktober bis 28. Februar)
- V7 Maßnahmen zum Schutz von Bäumen und Gehölzen zur Vermeidung von Schäden durch den Baubetrieb
- V8 Maßnahmen zum Schutz von wertvollen / empfindlichen Vegetationsbeständen und des Fischottern zur Vermeidung von Schäden, bzw. Tötung durch den Baubetrieb
- V9 Baumhöhlenkontrolle vor der Rodung zur Vermeidung von Individuenverlusten von Fledermausarten
- V10 Bereich für das Ausbringen von Fledermauskästen
- V11 Zeitliche Beschränkung der Bautätigkeit zur Vermeidung von Störungen empfindlicher Vogelarten bzw. Tötungen von Individuen
- V12 Suchräume für die temporäre Anlage von Lerchenfenstern
- V13 Errichtung von Amphibienschutzzäunen zur Vermeidung von Individuenverlusten durch den Baubetrieb
- V14 Maßnahmen zur Stabilisierung des oberflächennahen Grundwasserhaushaltes
- V15 Errichtung von Abzäunungen zur Vermeidung von Individuenverlusten von Reptilien durch den Baubetrieb

**Ausgleichsmaßnahmen**

- V16 Rekultivierung von bauzeitlich in Anspruch genommenen Flächen

**Geplantes Vorhaben**

- V17 Leitung mit Schutzstreifen
- V18 Mast mit temporärer Arbeitsfläche (Neubau) (Mastmontageflächen, Schutzgerüste, Trommel- und Windenplatz)
- V19 Temporäre Arbeitsfläche (Rückbau) (Darstellung nur wenn außerhalb "Arbeitsflächen Neubau")
- V20 Temporäre Arbeitsfläche (Provisorium)
- V21 Temporäre Zuwegung
- V22 Vorhandene Zuwegung (öffentlich)
- V23 Wasserhaltung: Bereich für Flächenversickerung
- V24 Wasserhaltung: Zulauf und Einleitstelle bei Neubau
- V25 Wasserhaltung: Zulauf und Einleitstelle bei Rückbau

**Vorhandene Freileitungen**

- Bestandsleitung 220 kV (Stade-Landesbergen)
- Bestandsleitung 380 kV (Dollern-Landesbergen)
- Sonstige Freileitung (110 kV, 220 kV, 380 kV)<sup>(1)</sup>
- V26 Umspannwerk


**Grenzen**

- Untersuchungsgebiet
- Grenze Planfeststellungsabschnitt 2 und 3
- Grenze Planfeststellungsabschnitt 3 und 4
- Abschnitt für den Rückbau der 220-kV-Leitung, der zum 3. Planfeststellungsabschnitt hinzugezogen wird
- Landkreisgrenze <sup>(1)</sup>
- Gemeindegrenze <sup>(1)</sup>

**Sonstige Darstellungen**

- V27 Umriss Biotoptyp mit Code
- V28 Naturschutzgebiet <sup>(2)</sup>
- V29 FFH-Gebiet <sup>(2)</sup>

Datenquellen:  
 (1) LGLN - LANDESAMT FÜR GEOINFORMATION UND LANDENTWICKLUNG NIEDERSACHSEN (2011): Digitales Landschaftsmodell 1:25 000 (Base-DEM), bearbeitet von Sweco  
 (2) MJU - NIEDERSÄCHSISCHES MINISTERIUM FÜR UMWELT UND KLIMASCHUTZ (2017/2018): Naturschutzatlas Niedersachsen (Natura 2000, Naturschutzrechtlich besonders geschützte Teile von Natur und Landschaft)

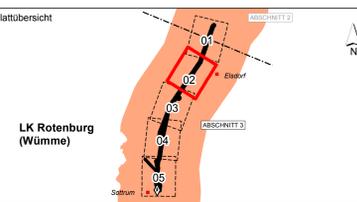

f				
e				
d				
c				
b				
a				
Datum	gez.	gepr.	Änderung	

**Auftraggeber**  
**Tennet TSO GmbH**  
 Bernecker Straße 70  
 95448 Bayreuth


Projekt:  
 380-kV-Leitung Stade – Landesbergen  
 BBPI-Projekt Nr. 7 / NEP-Maßnahme 71b  
 Abschnitt 3: Eisdorf - Sottrum, LH-14-3111

Zeichnungsinhalt:  
 Umweltstudie zum Planfeststellungsverfahren  
 Landschaftspflegerischer Begleitplan  
 - Maßnahmen im Trassenraum -

Datum	Name	Projekt-Nr.	Kennzeichnung	Maßstab: 1:5.000
PL 10.09.2018	Siebert	0311-15-028		
gez. 10.09.2018	AHL	Datell-Name	LBP_Pfst3_Eisdorf_Sottrum.mxd	Karte: 12
gepr. 10.09.2018	MST	Ploteneinstellung		Blätter: 05
Blattgröße:				Blatt-Nr.: 02

**SWECO**  
 Sweco GmbH  
 Postfach 34 76 17  
 20339 Bremen  
 Karl-Friedrich-Brunn-Str. 9 Sottrum  
 20339 Bremen  
 +49 (0)21 2022-8 Sottrum  
 +49 (0)21 2022-747 Sottrum

<sup>(1)</sup>Quelle: Auszug aus den Geobasisdaten der Niedersächsischen Vermessungs- und Katasterverwaltung © 2016 LGLN

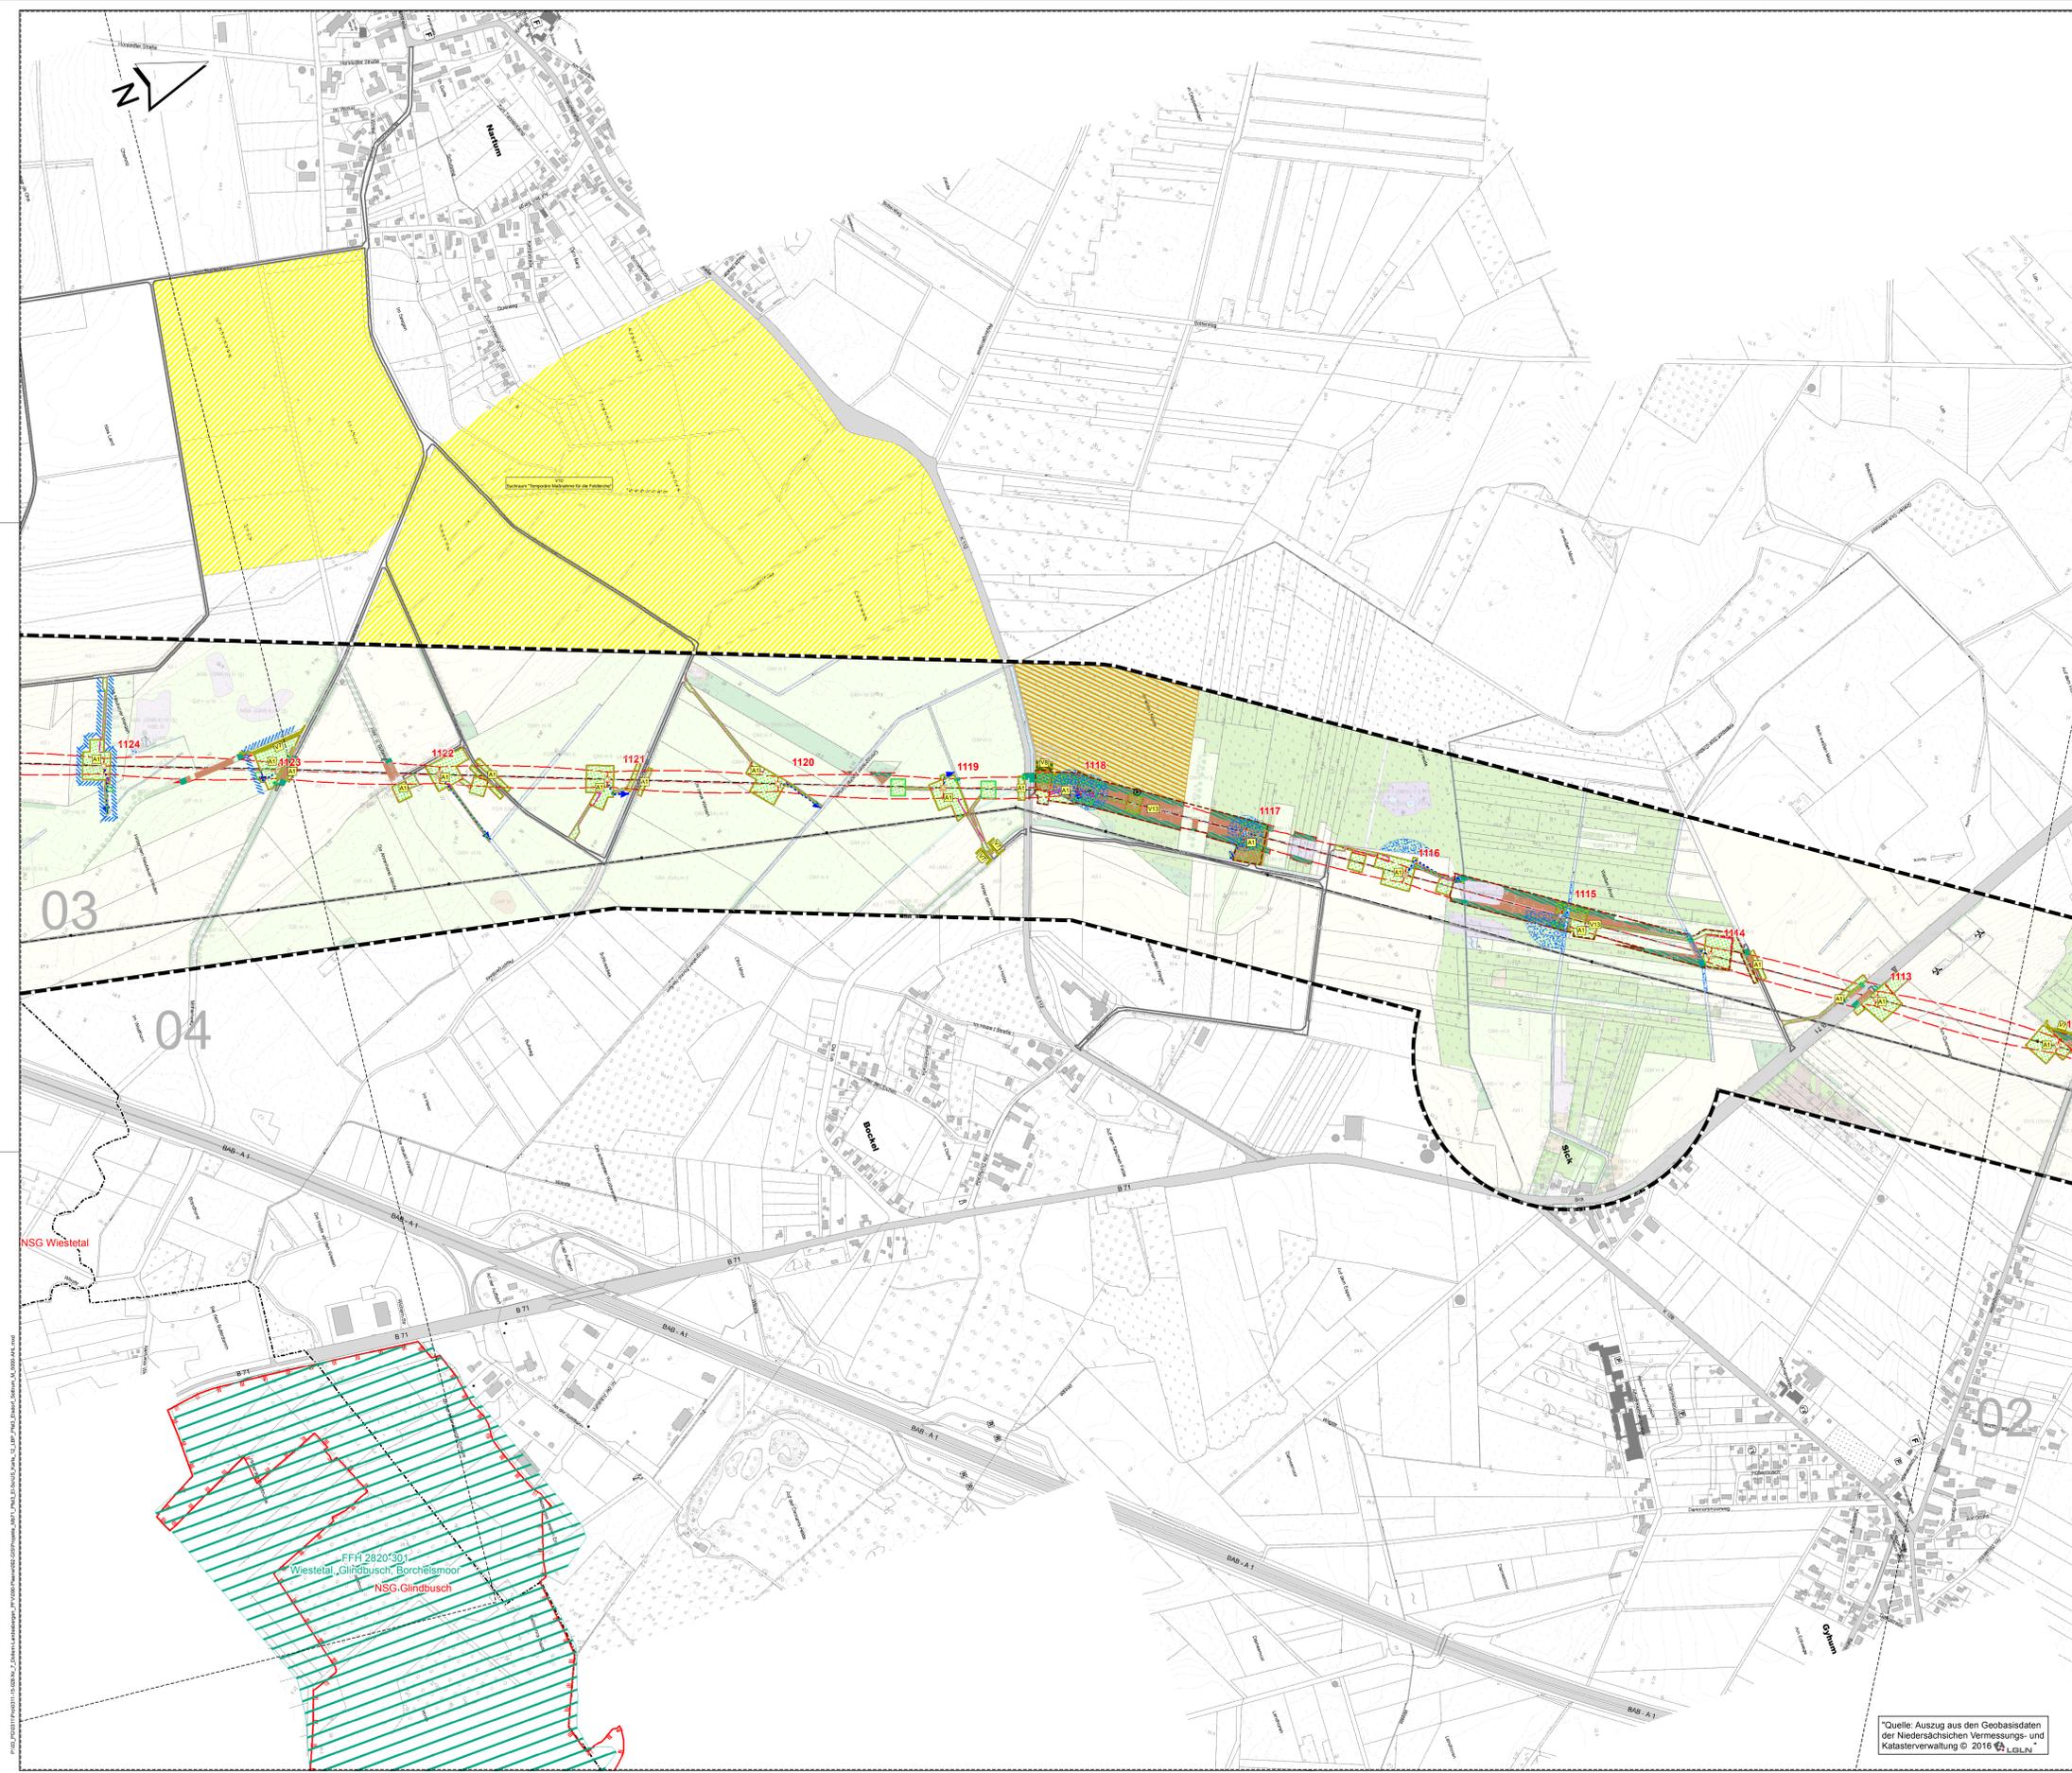

**Legende**

- Maßnahmen zur Vermeidung und Minimierung von Umweltauswirkungen (ohne kartographische Darstellung)**
- V1 Vermeidung und Minimierung der Beeinträchtigung von Böden vor Auswirkungen durch den Baubetrieb
  - V2 Vermeidung und Minimierung der Beeinträchtigung von Grund- und Oberflächenwasser durch den Umgang mit wasserführenden Stoffen und Einleitung von Grundwasser
  - V3 Vermeidung der Beeinträchtigung von Bodendenkmalen und archaischen Fundstellen während der Baumaßnahmen
  - V4 Ökologische Baubegleitung

- Maßnahmen zur Vermeidung und Minimierung von Umweltauswirkungen (mit konkretem Flächenbezug)**
- V5a Teilerrhaltung von Gehölzstandorten im erweiterten Schutzstreifen mit Wuchshöhenbeschränkung
  - V5b Zeitliche Beschränkung der Maßnahmen an Gehölzen (Ausführung nur im Zeitraum vom 1. Oktober bis 28. Februar)
  - V6 Maßnahmen zum Schutz von Bäumen und Gehölzen zur Vermeidung von Schäden durch den Baubetrieb
  - V7 Maßnahmen zum Schutz von wertvollen / empfindlichen Vegetationsbeständen und des Fischottern zur Vermeidung von Schäden, bzw. Tötung durch den Baubetrieb
  - V8 Baumhöhlenkontrolle vor der Rodung zur Vermeidung von Individuenverlusten von Fledermausarten
  - V9 Bereich für das Ausbringen von Fledermauskästen
  - V10a Zeitliche Beschränkung der Bautätigkeit zur Vermeidung von Störungen empfindlicher Vogelarten bzw. Tötungen von Individuen
  - V10b Suchräume für die temporäre Anlage von Lerchenfenstern
  - V11 Errichtung von Amphibienschutzzäunen zur Vermeidung von Individuenverlusten durch den Baubetrieb
  - V12 Maßnahmen zur Stabilisierung des oberflächennahen Grundwasserhaushaltes
  - V13 Errichtung von Abzäunungen zur Vermeidung von Individuenverlusten von Reptilien durch den Baubetrieb

- Ausgleichsmaßnahmen**
- V14a Rekultivierung von bauzeitlich in Anspruch genommenen Flächen

- Geplantes Vorhaben**
- V15 Leitung mit Schutzstreifen
  - V16 Mast mit temporärer Arbeitsfläche (Neubau) (Mastmontageflächen, Schutzgerüste, Trommel- und Windenplatz)
  - V17 Temporäre Arbeitsfläche (Rückbau) (Darstellung nur wenn außerhalb "Arbeitsflächen Neubau")
  - V18 Temporäre Arbeitsfläche (Provisorium)
  - V19 Temporäre Zuwegung
  - V20 Vorhandene Zuwegung (öffentlich)
  - V21 Wasserhaltung: Bereich für Flächenversickerung
  - V22 Wasserhaltung: Zulauf und Einleitstelle bei Neubau
  - V23 Wasserhaltung: Zulauf und Einleitstelle bei Rückbau

- Vorhandene Freileitungen**
- Bestandsleitung 220 kV (Stade-Landesbergen)
  - Bestandsleitung 380 kV (Dollern-Landesbergen)
  - Sonstige Freileitung (110 kV, 220 kV, 380 kV)<sup>(1)</sup>
  - Umspannwerk


- Grenzen**
- Untersuchungsgebiet
  - Grenze Planfeststellungsabschnitt 2 und 3
  - Grenze Planfeststellungsabschnitt 3 und 4
  - Abschnitt für den Rückbau der 220-kV-Leitung, der zum 3. Planfeststellungsabschnitt hinzugezogen wird
  - Landkreisgrenze <sup>(1)</sup>
  - Gemeindegrenze <sup>(1)</sup>

- Sonstige Darstellungen**
- Umriss Biotoptyp mit Code
  - Naturschutzgebiet <sup>(2)</sup>
  - FFH-Gebiet <sup>(2)</sup>

Datenquellen:

(1) LGLN - LANDESAMT FÜR GEODINFORMATION UND LANDENTWICKLUNG NIEDERSACHSEN (2011): Digitales Landschaftsmodell 1:25 000 (Base-DEM), bearbeitet von Sweco

(2) MJ - NIEDERSÄCHSISCHES MINISTERIUM FÜR UMWELT UND KLIMASCHUTZ (2017/2018): Naturschutzatlas Niedersachsen (Natura 2000, Naturschutzrechtlich besonders geschützte Teile von Natur und Landschaft)

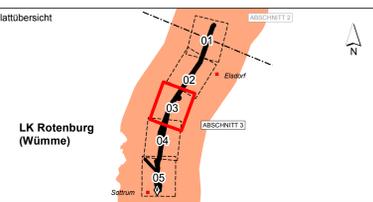

f				
e				
d				
c				
b				
a				
Datum	gez.	gepr.	Änderung	

Auftraggeber **tennet** Taking power further  
**Tennet TSO GmbH**  
 Bernecker Straße 70  
 95448 Bayreuth


Projekt **380-kV-Leitung Stade – Landesbergen**  
 BBPI-Projekt Nr. 7 / NEP-Maßnahme 71b  
 Abschnitt 3: Eisdorf - Sottrum, LH-14-3111

Zeichnungsinhalt **Umweltstudie zum Planfeststellungsverfahren**  
 Landschaftspflegerischer Begleitplan  
 - Maßnahmen im Trassenraum -

Datum	Name	Projekt-Nr.	Kennzeichnung	Maßstab
10.09.2018	Siebert	0311-15-028		1:5.000
10.09.2018	AHL			Karte: 12
10.09.2018	MST			Blätter: 05
Blattgröße:				Blatt-Nr.: 03

**SWECO**  
 Sweco GmbH  
 Postfach 34 74 17  
 20339 Bremen  
 Karl-Friedrich-Strasse 9 9 Sottrum  
 20339 Bremen  
 +49 (0)21 0332-8 Sottrum  
 +49 (0)21 0332-747 Sottrum

\*Quelle: Auszug aus den Geobasisdaten der Niedersächsischen Vermessungs- und Katasterverwaltung © 2016 LGLN

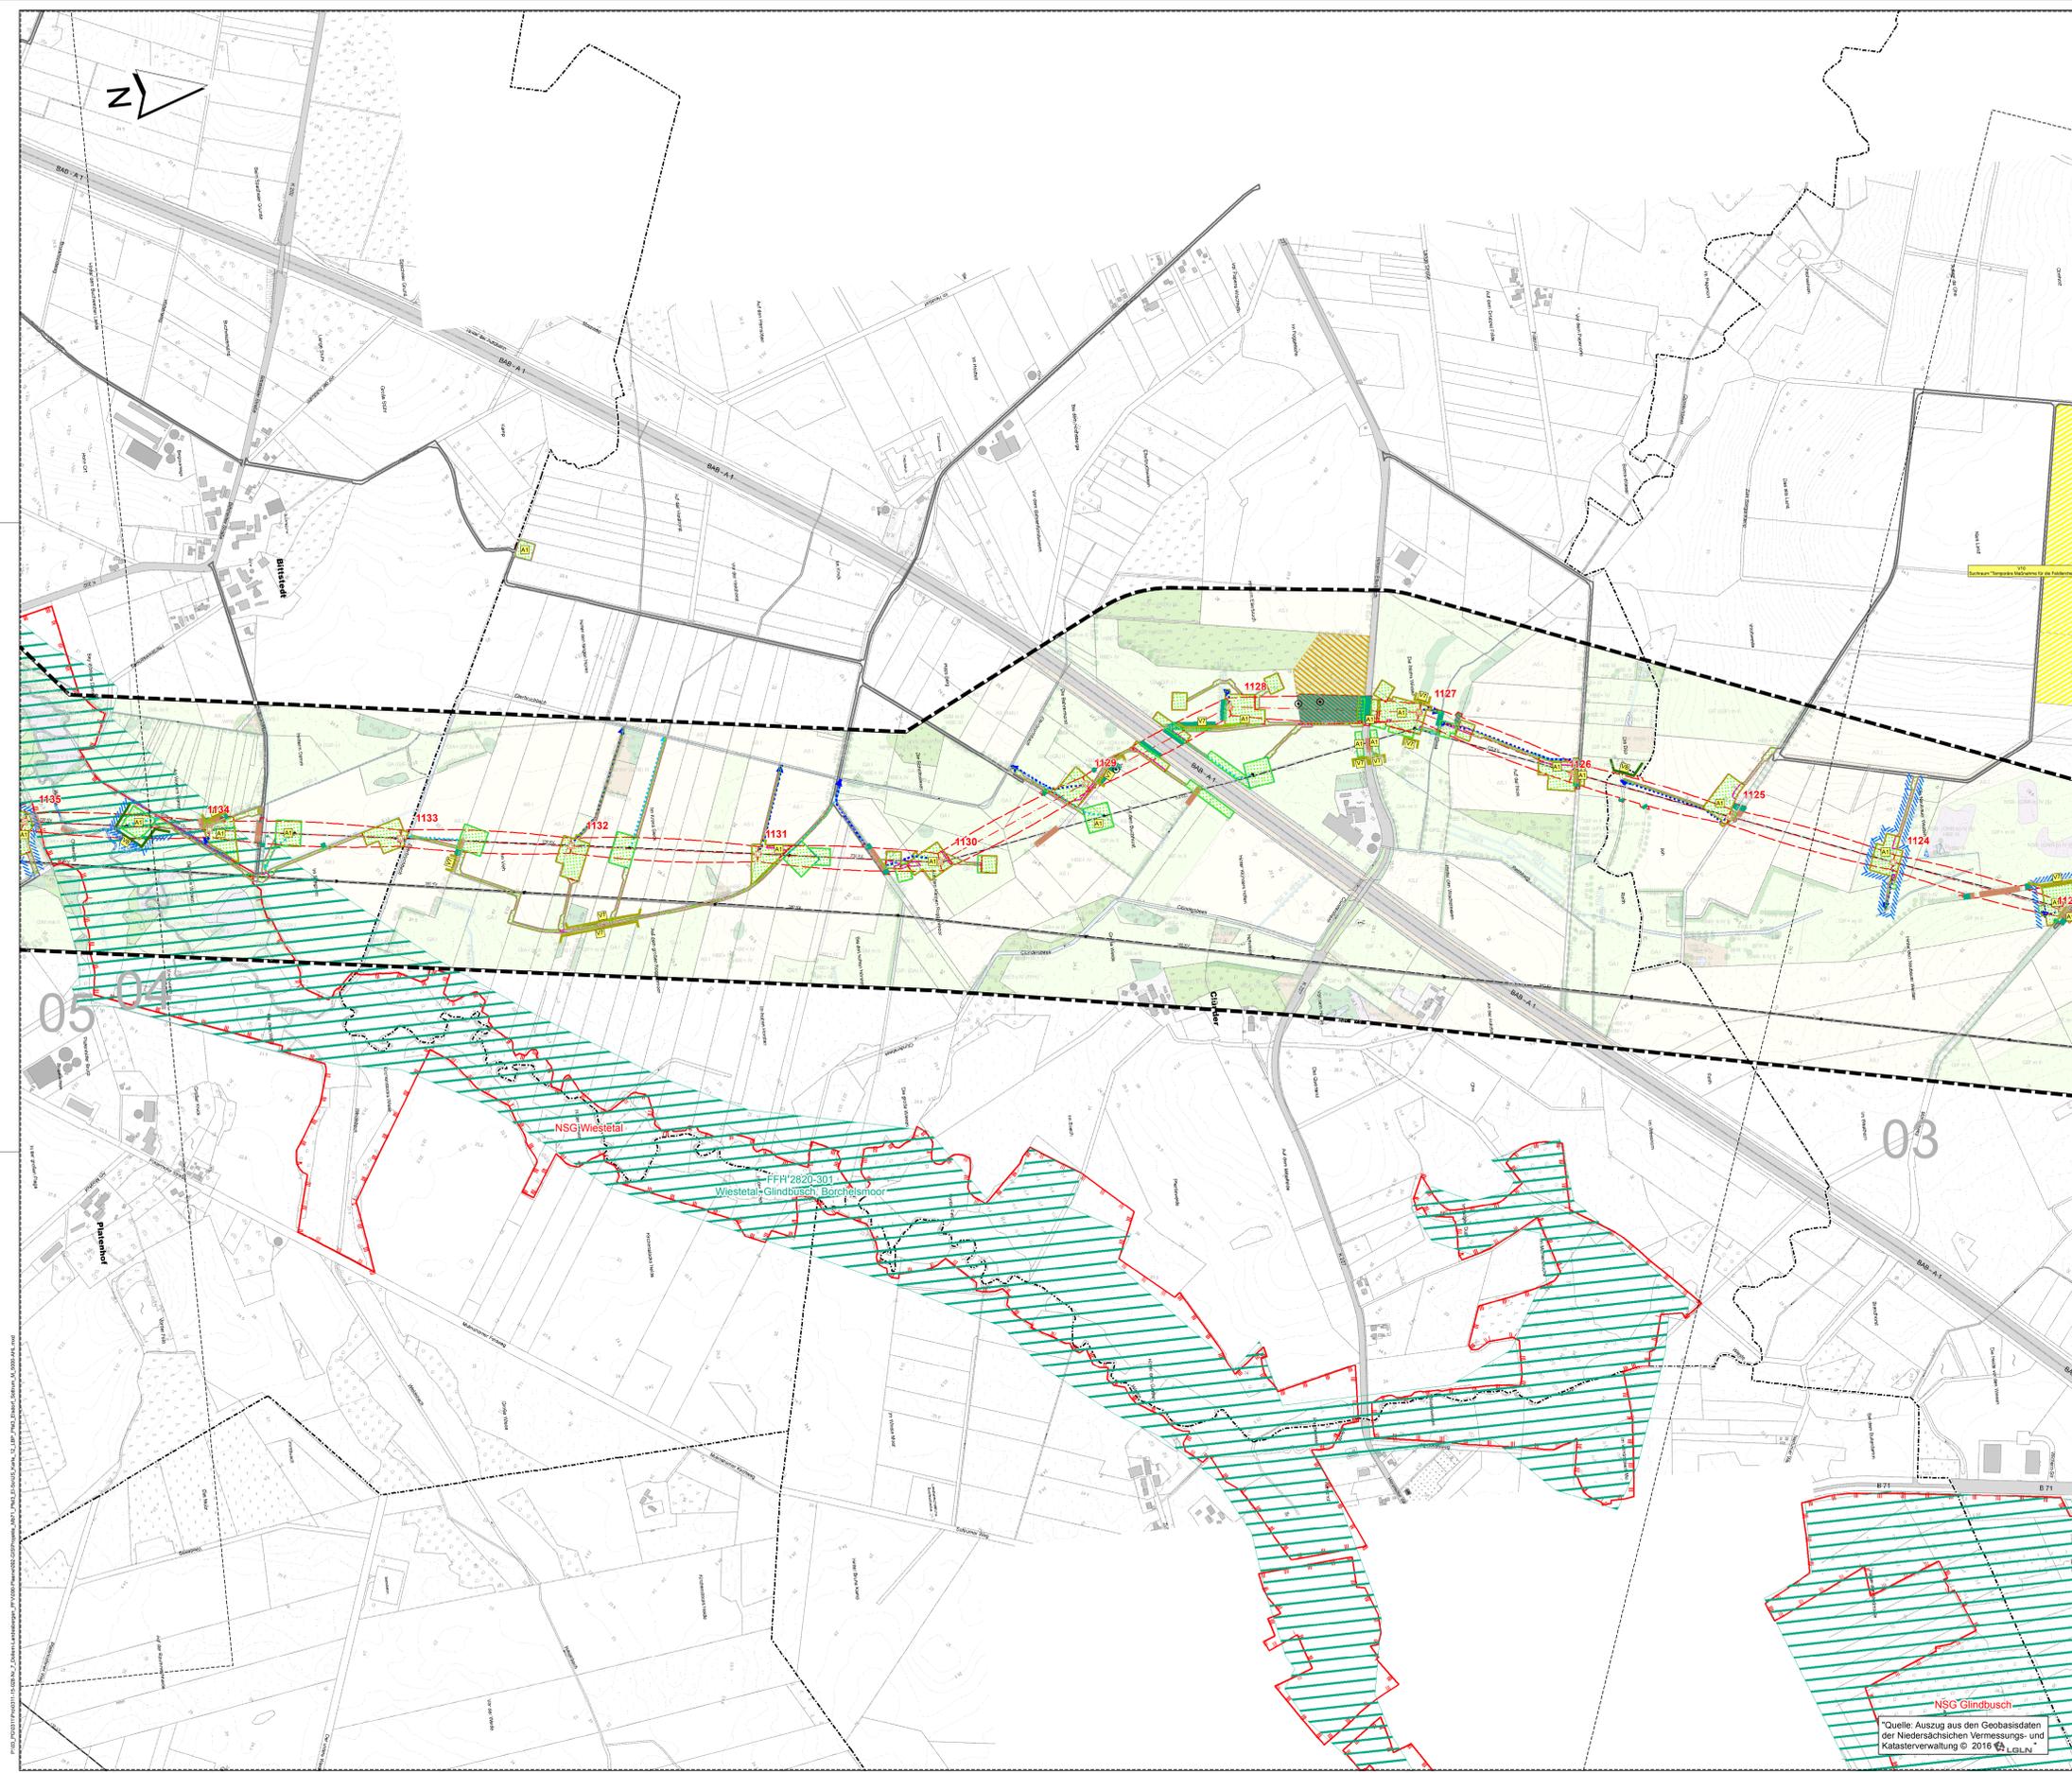

**Legende**

**Maßnahmen zur Vermeidung und Minimierung von Umweltauswirkungen (ohne kartographische Darstellung)**

- V1 Vermeidung und Minimierung der Beeinträchtigung von Böden vor Auswirkungen durch den Baubetrieb
- V2 Vermeidung und Minimierung der Beeinträchtigung von Grund- und Oberflächenwasser durch den Umgang mit wasserführenden Stoffen und Einleitung von Grundwasser
- V3 Vermeidung der Beeinträchtigung von Bodendenkmälern und archaischen Fundstellen während der Baumaßnahmen
- V4 Ökologische Baubegleitung

**Maßnahmen zur Vermeidung und Minimierung von Umweltauswirkungen (mit konkretem Flächenbezug)**

- V5 Teilerrhaltung von Gehölzstandorten im erweiterten Schutzstreifen mit Wuchshöhenbeschränkung
- V6 Zeitliche Beschränkung der Maßnahmen an Gehölzen (Ausführung nur im Zeitraum vom 1. Oktober bis 28. Februar)
- V7 Maßnahmen zum Schutz von Bäumen und Gehölzen zur Vermeidung von Schäden durch den Baubetrieb
- V8 Maßnahmen zum Schutz von wertvollen / empfindlichen Vegetationsbeständen und des Fischottern zur Vermeidung von Schäden, bzw. Tötung durch den Baubetrieb
- V9 Baumhöhlenkontrolle vor der Rodung zur Vermeidung von Individuenverlusten von Fledermausarten
- V10 Bereich für das Ausbringen von Fledermauskästen
- V11 Zeitliche Beschränkung der Bautätigkeit zur Vermeidung von Störungen empfindlicher Vogelarten bzw. Tötungen von Individuen
- V12 Suchräume für die temporäre Anlage von Lerchenfenstern
- V13 Errichtung von Amphibienschutzzäunen zur Vermeidung von Individuenverlusten durch den Baubetrieb
- V14 Maßnahmen zur Stabilisierung des oberflächennahen Grundwasserhaushaltes
- V15 Errichtung von Abzäunungen zur Vermeidung von Individuenverlusten von Reptilien durch den Baubetrieb

**Ausgleichsmaßnahmen**

- A1 Rekulktivierung von bauzeitlich in Anspruch genommenen Flächen

**Geplantes Vorhaben**

- L1 Leitung mit Schutzstreifen
- L2 Mast mit temporärer Arbeitsfläche (Neubau) (Mastmontageflächen, Schutzgerüste, Trommel- und Windenplatz)
- L3 Temporäre Arbeitsfläche (Rückbau) (Darstellung nur wenn außerhalb "Arbeitsflächen Neubau")
- L4 Temporäre Arbeitsfläche (Provisorium)
- L5 Temporäre Zuwegung
- L6 Vorhandene Zuwegung (öffentlich)
- L7 Wasserhaltung: Bereich für Flächenversickerung
- L8 Wasserhaltung: Zulauf und Einleitstelle bei Neubau
- L9 Wasserhaltung: Zulauf und Einleitstelle bei Rückbau

**Vorhandene Freileitungen**

- F1 Bestandsleitung 220 kV (Stade-Landesbergen)
- F2 Bestandsleitung 380 kV (Dollern-Landesbergen)
- F3 Sonstige Freileitung (110 kV, 220 kV, 380 kV)<sup>(1)</sup>
- U1 Umspannwerk


**Grenzen**

- G1 Untersuchungsgebiet
- G2 Grenze Planfeststellungsabschnitt 2 und 3
- G3 Grenze Planfeststellungsabschnitt 3 und 4
- G4 Abschnitt für den Rückbau der 220-kV-Leitung, der zum 3. Planfeststellungsabschnitt hinzugezogen wird
- G5 Landkreisgrenze <sup>(1)</sup>
- G6 Gemeindegrenze <sup>(1)</sup>

**Sonstige Darstellungen**

- S1 Umriss Biotoptyp mit Code
- S2 Naturschutzgebiet <sup>(2)</sup>
- S3 FFH-Gebiet <sup>(2)</sup>

Datenquellen:  
 (1) LGLN - LANDESAMT FÜR GEOINFORMATION UND LANDENTWICKLUNG NIEDERSACHSEN (2011): Digitales Landschaftsmodell 1:25 000 (Base-DEM), bearbeitet von Sweco  
 (2) MJ - NIEDERSÄCHSISCHES MINISTERIUM FÜR UMWELT UND KLIMASCHUTZ (2017/2018): Naturschutzatlas Niedersachsen (Natura 2000, Naturschutzrechtlich besonders geschützte Teile von Natur und Landschaft)

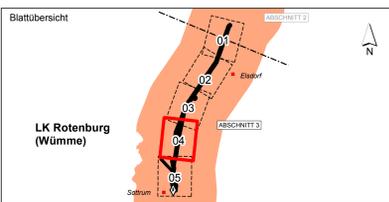

f				
e				
d				
c				
b				
a				
Datum	gez.	gepr.	Änderung	

**Auftraggeber**  
**Tennet TSO GmbH**  
 Bernecker Straße 70  
 95448 Bayreuth


**Projekt**  
 380-kV-Leitung Stade – Landesbergen  
 BBPI-Projekt Nr. 7 / NEP-Maßnahme 71b  
 Abschnitt 3: Eisdorf - Sottrum, LH-14-3111

**Zeichnungsinhalt**  
 Umweltstudie zum Planfeststellungsverfahren  
 Landschaftspflegerischer Begleitplan  
 - Maßnahmen im Trassenraum -

Datum	Name	Projekt-Nr.	Kennzeichnung	Maßstab
10.09.2018	Siebert	0311-15-028		1:5.000
10.09.2018	AHL	Datell-Name	LBP_Pfst3_Elktorf_Sottrum.mxd	Karte: 12
10.09.2018	MST	Ploteneinstellung		Blätter: 05
Blattgröße:				Blatt-Nr.: 04

**SWECO**  
  
 Sweco GmbH  
 Postfach 34 76 17  
 20339 Bremen  
 Karl-Friedrich-Str. 9 Sottrum  
 20339 Bremen  
 Telefon: +49 (0)21 2032-8  
 Telefax: +49 (0)21 2032-747

Projekt: BBPI-14-3111-03-04; Datum: 10.09.2018; Blatt: 04; Maßstab: 1:5.000; Projekt-Nr.: 0311-15-028; Datell-Name: LBP\_Pfst3\_Elktorf\_Sottrum.mxd; Ploteneinstellung: ...

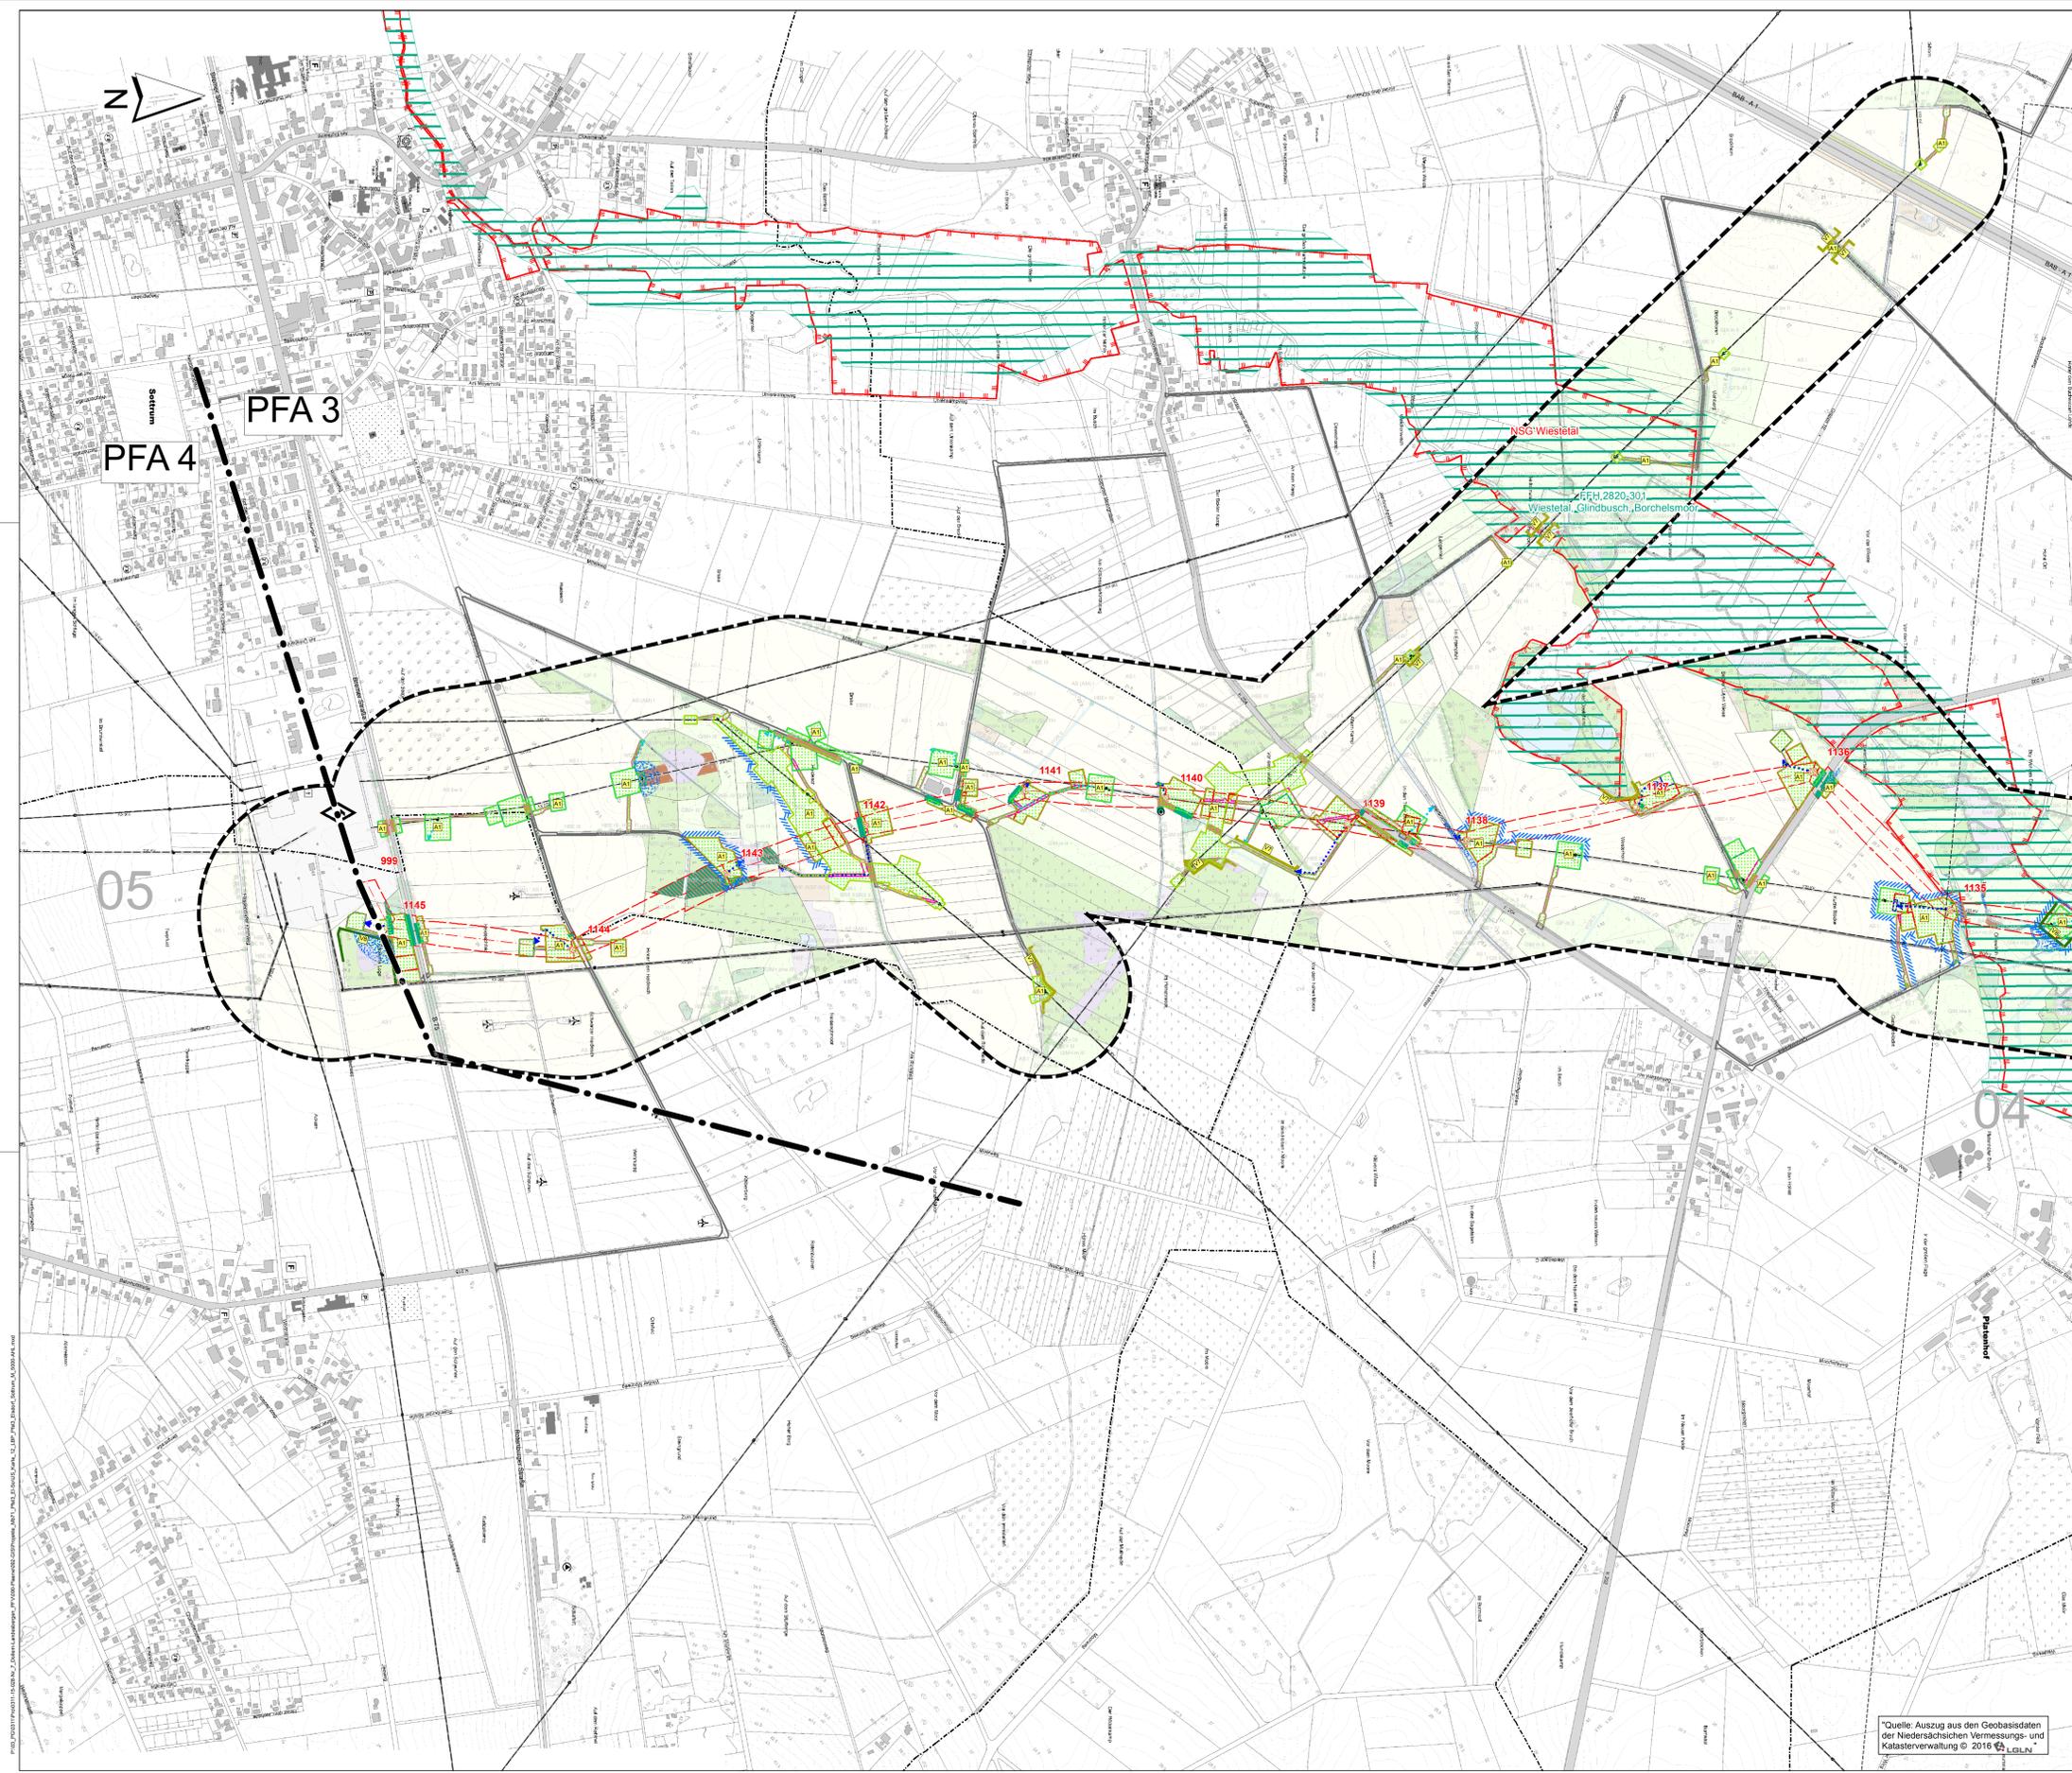

**Legende**

- Maßnahmen zur Vermeidung und Minimierung von Umweltauswirkungen (ohne kartographische Darstellung)**
- V1 Vermeidung und Minimierung der Beeinträchtigung von Böden vor Auswirkungen durch den Baubetrieb
  - V2 Vermeidung und Minimierung der Beeinträchtigung von Grund- und Oberflächenwasser durch den Umgang mit wasserführenden Stoffen und Einleitung von Grundwasser
  - V3 Vermeidung der Beeinträchtigung von Bodendenkmälern und archaischen Fundstellen während der Baumaßnahmen
  - V4 Ökologische Baubegleitung

- Maßnahmen zur Vermeidung und Minimierung von Umweltauswirkungen (mit konkretem Flächenbezug)**
- V5a Teilerrhaltung von Gehölzstandorten im erweiterten Schutzstreifen mit Wuchshöhenbeschränkung
  - V5b Zeitliche Beschränkung der Maßnahmen an Gehölzen (Ausführung nur im Zeitraum vom 1. Oktober bis 28. Februar)
  - V6 Maßnahmen zum Schutz von Bäumen und Gehölzen zur Vermeidung von Schäden durch den Baubetrieb
  - V7 Maßnahmen zum Schutz von wertvollen / empfindlichen Vegetationsbeständen und des Fischottern zur Vermeidung von Schäden, bzw. Tötung durch den Baubetrieb
  - V8 Baumhöhlenkontrolle vor der Rodung zur Vermeidung von Individuenverlusten von Fledermausarten
  - V9 Bereich für das Ausbringen von Fledermauskästen
  - V10a Zeitliche Beschränkung der Bautätigkeit zur Vermeidung von Störungen empfindlicher Vogelarten bzw. Tötungen von Individuen
  - V10b Suchräume für die temporäre Anlage von Lerchenfenstern
  - V11 Errichtung von Amphibienschutzzäunen zur Vermeidung von Individuenverlusten durch den Baubetrieb
  - V12 Maßnahmen zur Stabilisierung des oberflächennahen Grundwasserhaushaltes
  - V13 Errichtung von Abzäunungen zur Vermeidung von Individuenverlusten von Reptilien durch den Baubetrieb

- Ausgleichsmaßnahmen**
- V14a Rekultivierung von bauzeitlich in Anspruch genommenen Flächen


- Geplantes Vorhaben**
- V15a Leitung mit Schutzstreifen
  - V15b Mast mit temporärer Arbeitsfläche (Neubau) (Mastmontageflächen, Schutzgerüste, Trommel- und Windensplatz)
  - V15c Temporäre Arbeitsfläche (Rückbau) (Darstellung nur wenn außerhalb "Arbeitsflächen Neubau")
  - V15d Temporäre Arbeitsfläche (Provisorium)
  - V15e Temporäre Zuwegung
  - V15f Vorhandene Zuwegung (öffentlich)
  - V15g Wasserhaltung: Bereich für Flächenversickerung
  - V15h Wasserhaltung: Zulauf und Einleitstelle bei Neubau
  - V15i Wasserhaltung: Zulauf und Einleitstelle bei Rückbau

- Vorhandene Freileitungen**
- Bestandsleitung 220 kV (Stade-Landesbergen)
  - Bestandsleitung 380 kV (Dollern-Landesbergen)
  - Sonstige Freileitung (110 kV, 220 kV, 380 kV) (1)
  - Umspannwerk
- Grenzen**
- Untersuchungsgebiet
  - Grenze Planfeststellungsabschnitt 2 und 3
  - Grenze Planfeststellungsabschnitt 3 und 4
  - Abschnitt für den Rückbau der 220-kV-Leitung, der zum 3. Planfeststellungsabschnitt hinzugezogen wird
  - Landkreisgrenze (1)
  - Gemeindegrenze (1)
- Sonstige Darstellungen**
- Umriss Biotoptyp mit Code
  - Naturschutzgebiet (2)
  - FFH-Gebiet (2)

Datenquellen:

(1) LGLN - LANDESAMT FÜR GEOINFORMATION UND LANDENTWICKLUNG NIEDERSACHSEN (2011): Digitales Landschaftsmodell 1:25 000 (Base-DEM), bearbeitet von Sweco

(2) MU - NIEDERSÄCHSISCHES MINISTERIUM FÜR UMWELT UND KLIMASCHUTZ (2017/2018): Naturschutzatlas Niedersachsen (Natura 2000, Naturschutzrechtlich besonders geschützte Teile von Natur und Landschaft)

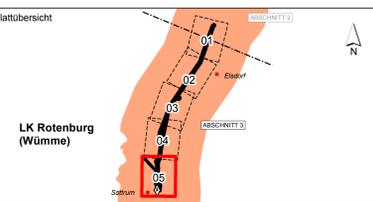

f				
e				
d				
c				
b				
a				
Datum	gez.	gepr.	Änderung	

Auftraggeber **tennet** Taking power further  
 Tennet TSO GmbH  
 Bernecker Straße 70  
 95448 Bayreuth

Projekt 380-kV-Leitung Stade – Landesbergen  
 BBPI-Projekt Nr. 7 / NEP-Maßnahme 71b  
 Abschnitt 3: Eisdorf - Sottrum, LH-14-3111

Zeichnungsinhalt Umweltstudie zum Planfeststellungsverfahren  
 Landschaftspflegerischer Begleitplan  
 - Maßnahmen im Trassenraum -

Datum	Name	Projekt-Nr.	Kennzeichnung	Maßstab
10.09.2018	Siebert	0311-15-028		1:5.000
10.09.2018	AHL	Datel-Name	LBP_Pfs13_Eisdorf_Sottrum.mxd	Karte: 12
10.09.2018	MST	Ploteinstellung		Blätter: 05
Blattgröße:				Blatt-Nr.: 05

**SWECO**  
 Sweco GmbH  
 Postfach 34 75 17  
 20339 Bremen  
 Karl-Friedrich-Str. 9 9 Telefon +49 (0)21 2032-8  
 20339 Bremen 9 Telefax +49 (0)21 2032-747

\*Quelle: Auszug aus den Geobasisdaten der Niedersächsischen Vermessungs- und Katasterverwaltung © 2016 LGLN