


Legende Planung

-  Fundament (Trafo in der Anlage) mit Baugrubenrand
-  rotorüberstreichende Fläche (Rotorradius einschließlich Exzentrizität)
-  Abstandsradius
- WEA 1** Nummerierung der Windenergieanlagen
-  neu anzulegende Zuwegung
-  Ausbau vorhandener Zuwegung
-  temporärer Ausbau
-  Nutzung vorhandener Wege ohne Ausbau
-  hindernisfreier Bereich
-  Straße (Asphalt)
-  Wege (unbefestigt) Katastervorgabe

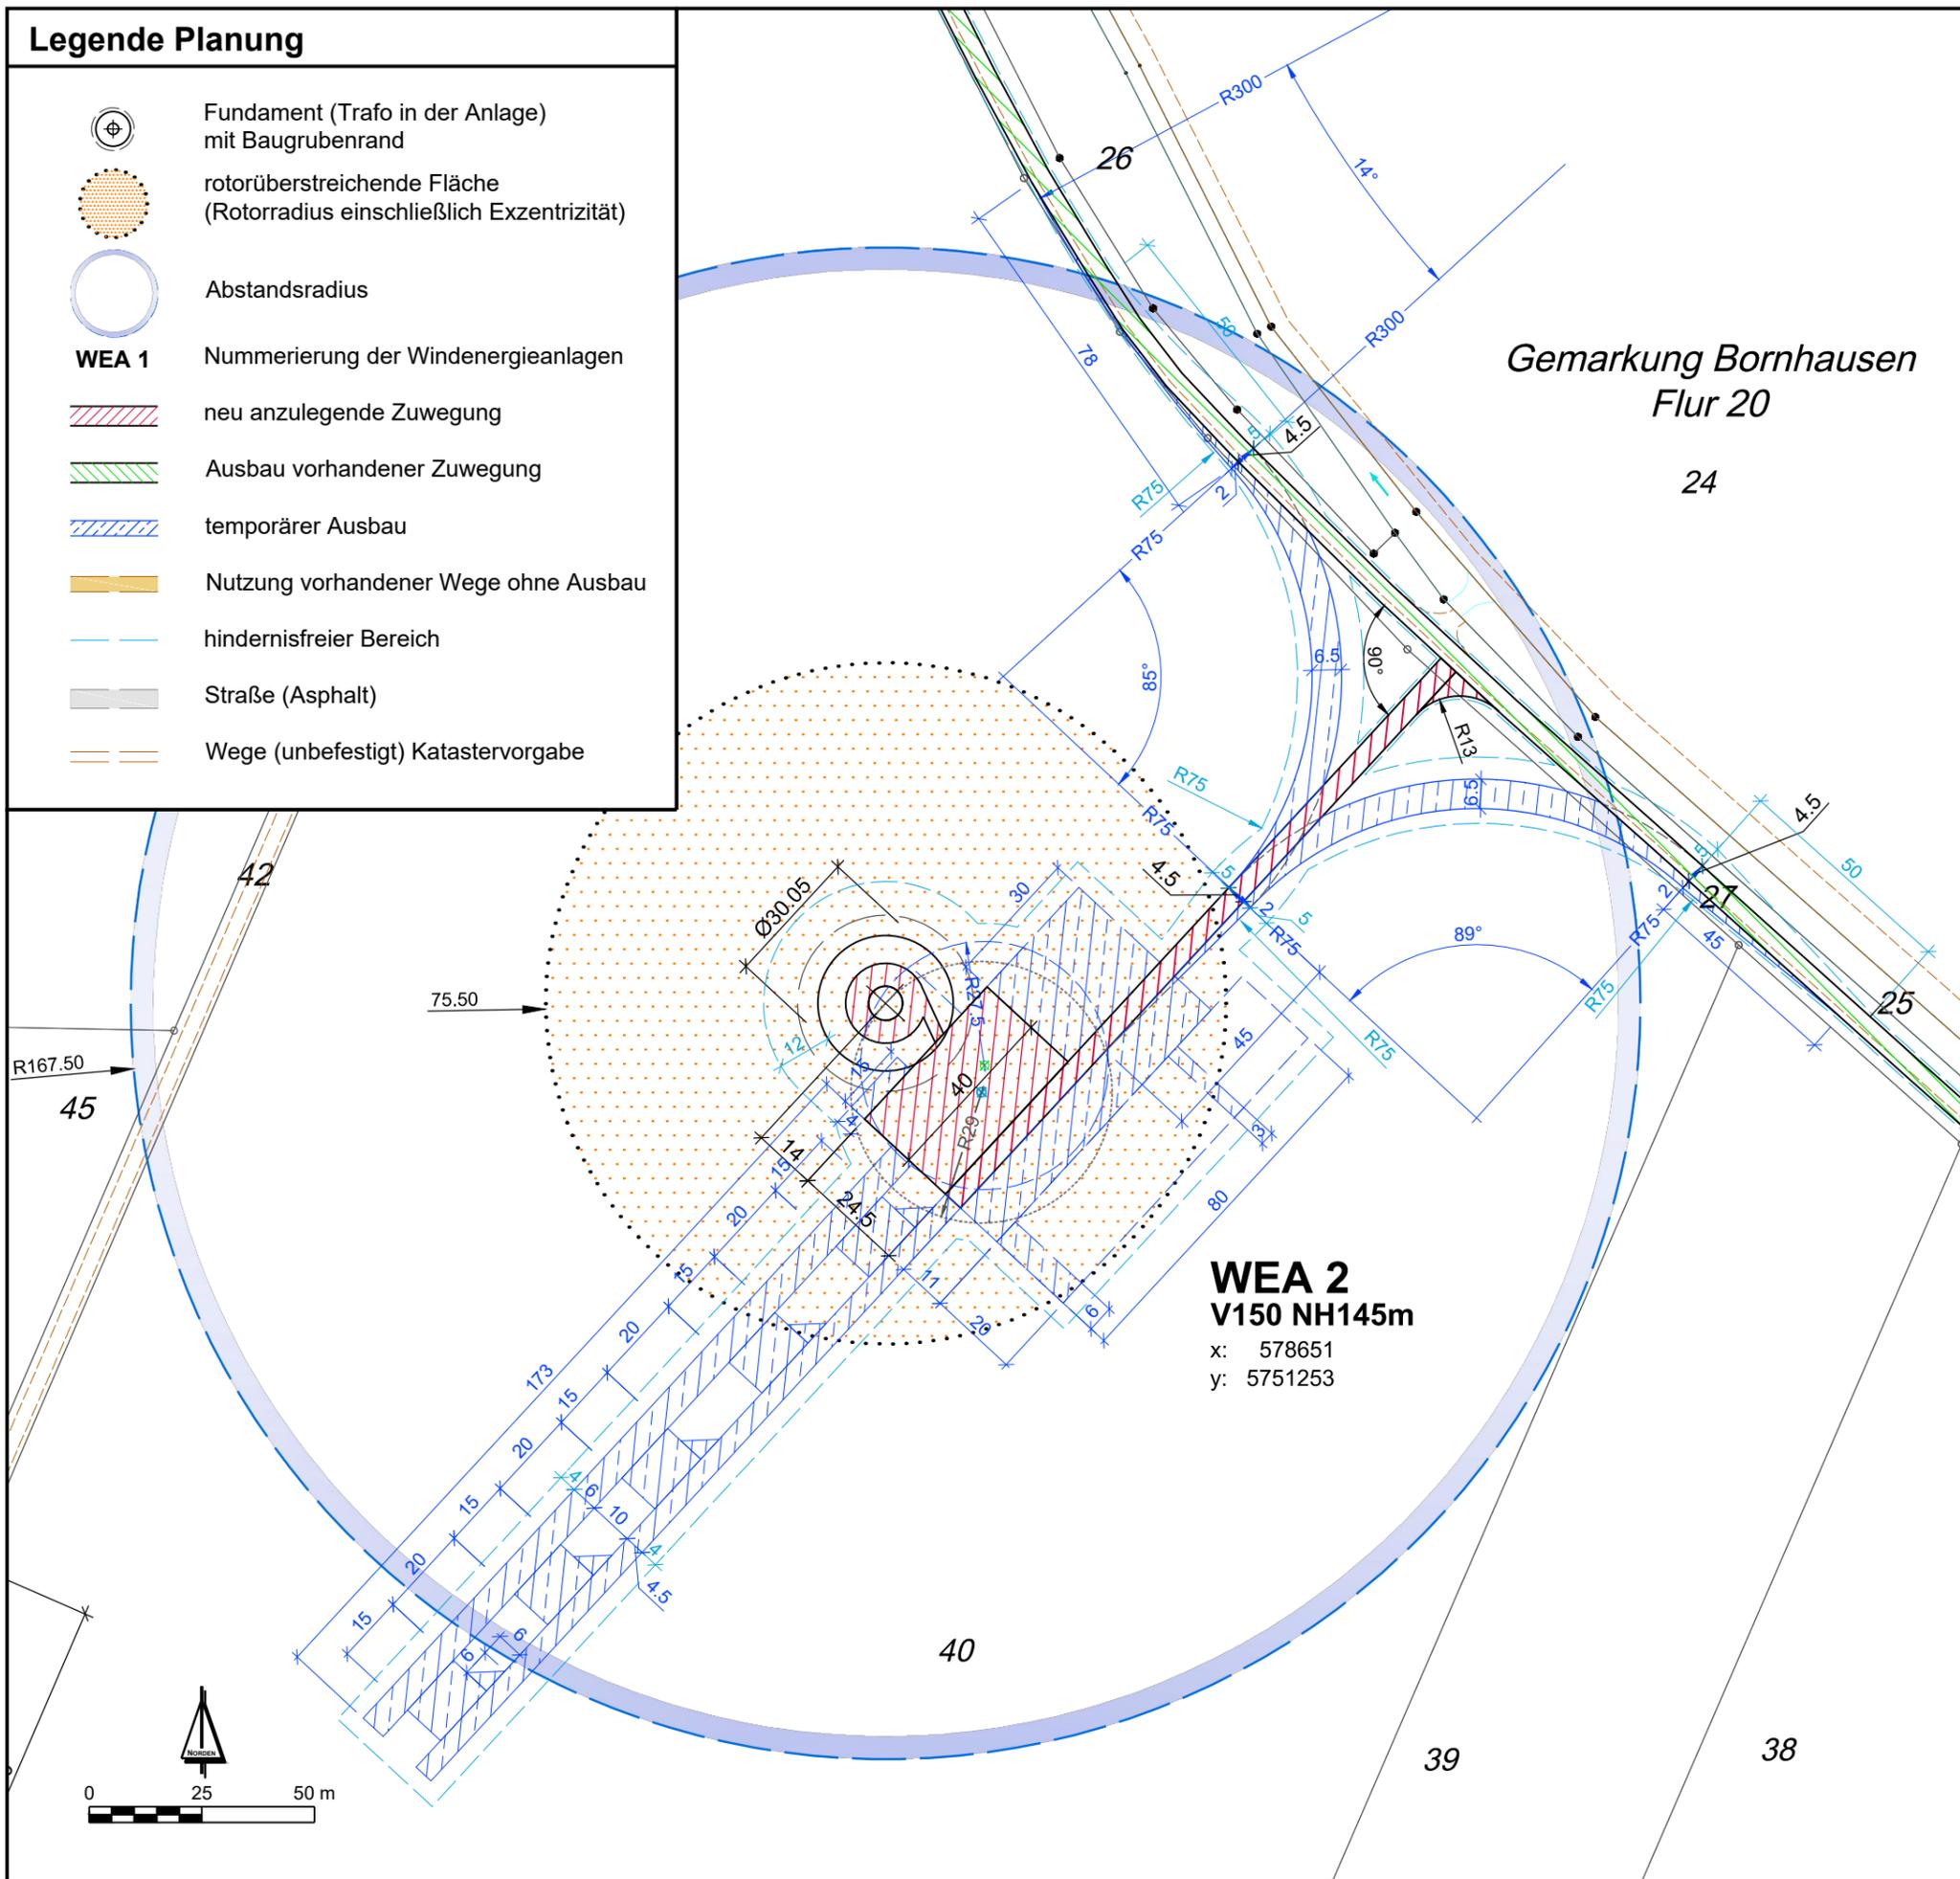


WEA 2
V150 NH145m
 x: 578651
 y: 5751253

Kartengrundlage
FLURKARTEN: Gemarkung Bornhausen, Flur 13, 19, 20 Gemarkung Seesen, Flur 8, 9 Gemarkung Bilderlahe, Flur 2, 3
TOPOGRAPHISCHE KARTEN: Auszug aus TOP 50 Niedersachsen
Koordinatensystem:
UTM ETRS 89, Zone 32
WEA- Typ
V 150, NH 166m (WEA 2, 3, 5, 6); NH 145m (WEA1, 4) rotorüberstreichende Fläche: 75,5 m (Rotorradius einschließlich Exzentrizität)

ANTRAG AUF ERRICHTUNG UND BETRIEB VON SECHS WINDKRAFTANLAGEN NACH DEM BUNDESIMMISSIONSSCHUTZGESETZ (BImSchG)
 AM STANDORT 38723 STADT SEESEN, STADTTEIL BORNHAUSEN, IM LANDKREIS GOSLAR
"WINDPARK BORNHAUSEN - HORENFELD"

DETAILLAGEPLAN WEA 2
 M. 1 : 1 500

ÜBERSICHTSPLAN O. M.

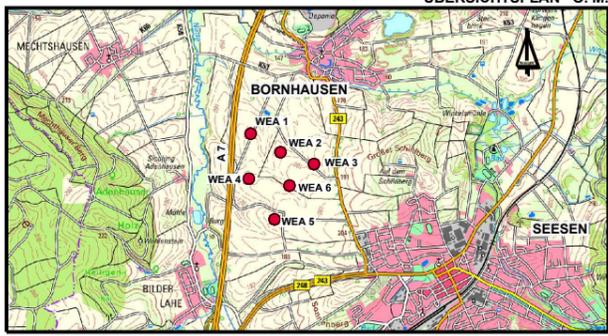

ANTRAGSTELLER:	wpd Windpark Bornhausen GmbH & Co. KG Stephanitorsbollwerk 3 28217 Bremen
ENTWURFSVERFASSER:	Tilmann Wied
PLANUNGSBÜRO:	wpd onshore GmbH & Co. KG Franz-Lenz-Strasse 4 49084 Osnabrück
BEARBEITUNG:	Per Ostergaard Annegret Tielmann
BEARBEITUNGSSTAND:	21.11.2018 1. Ergänzung 11.01.2019 / V14
UNTERSCHRIFT:	