


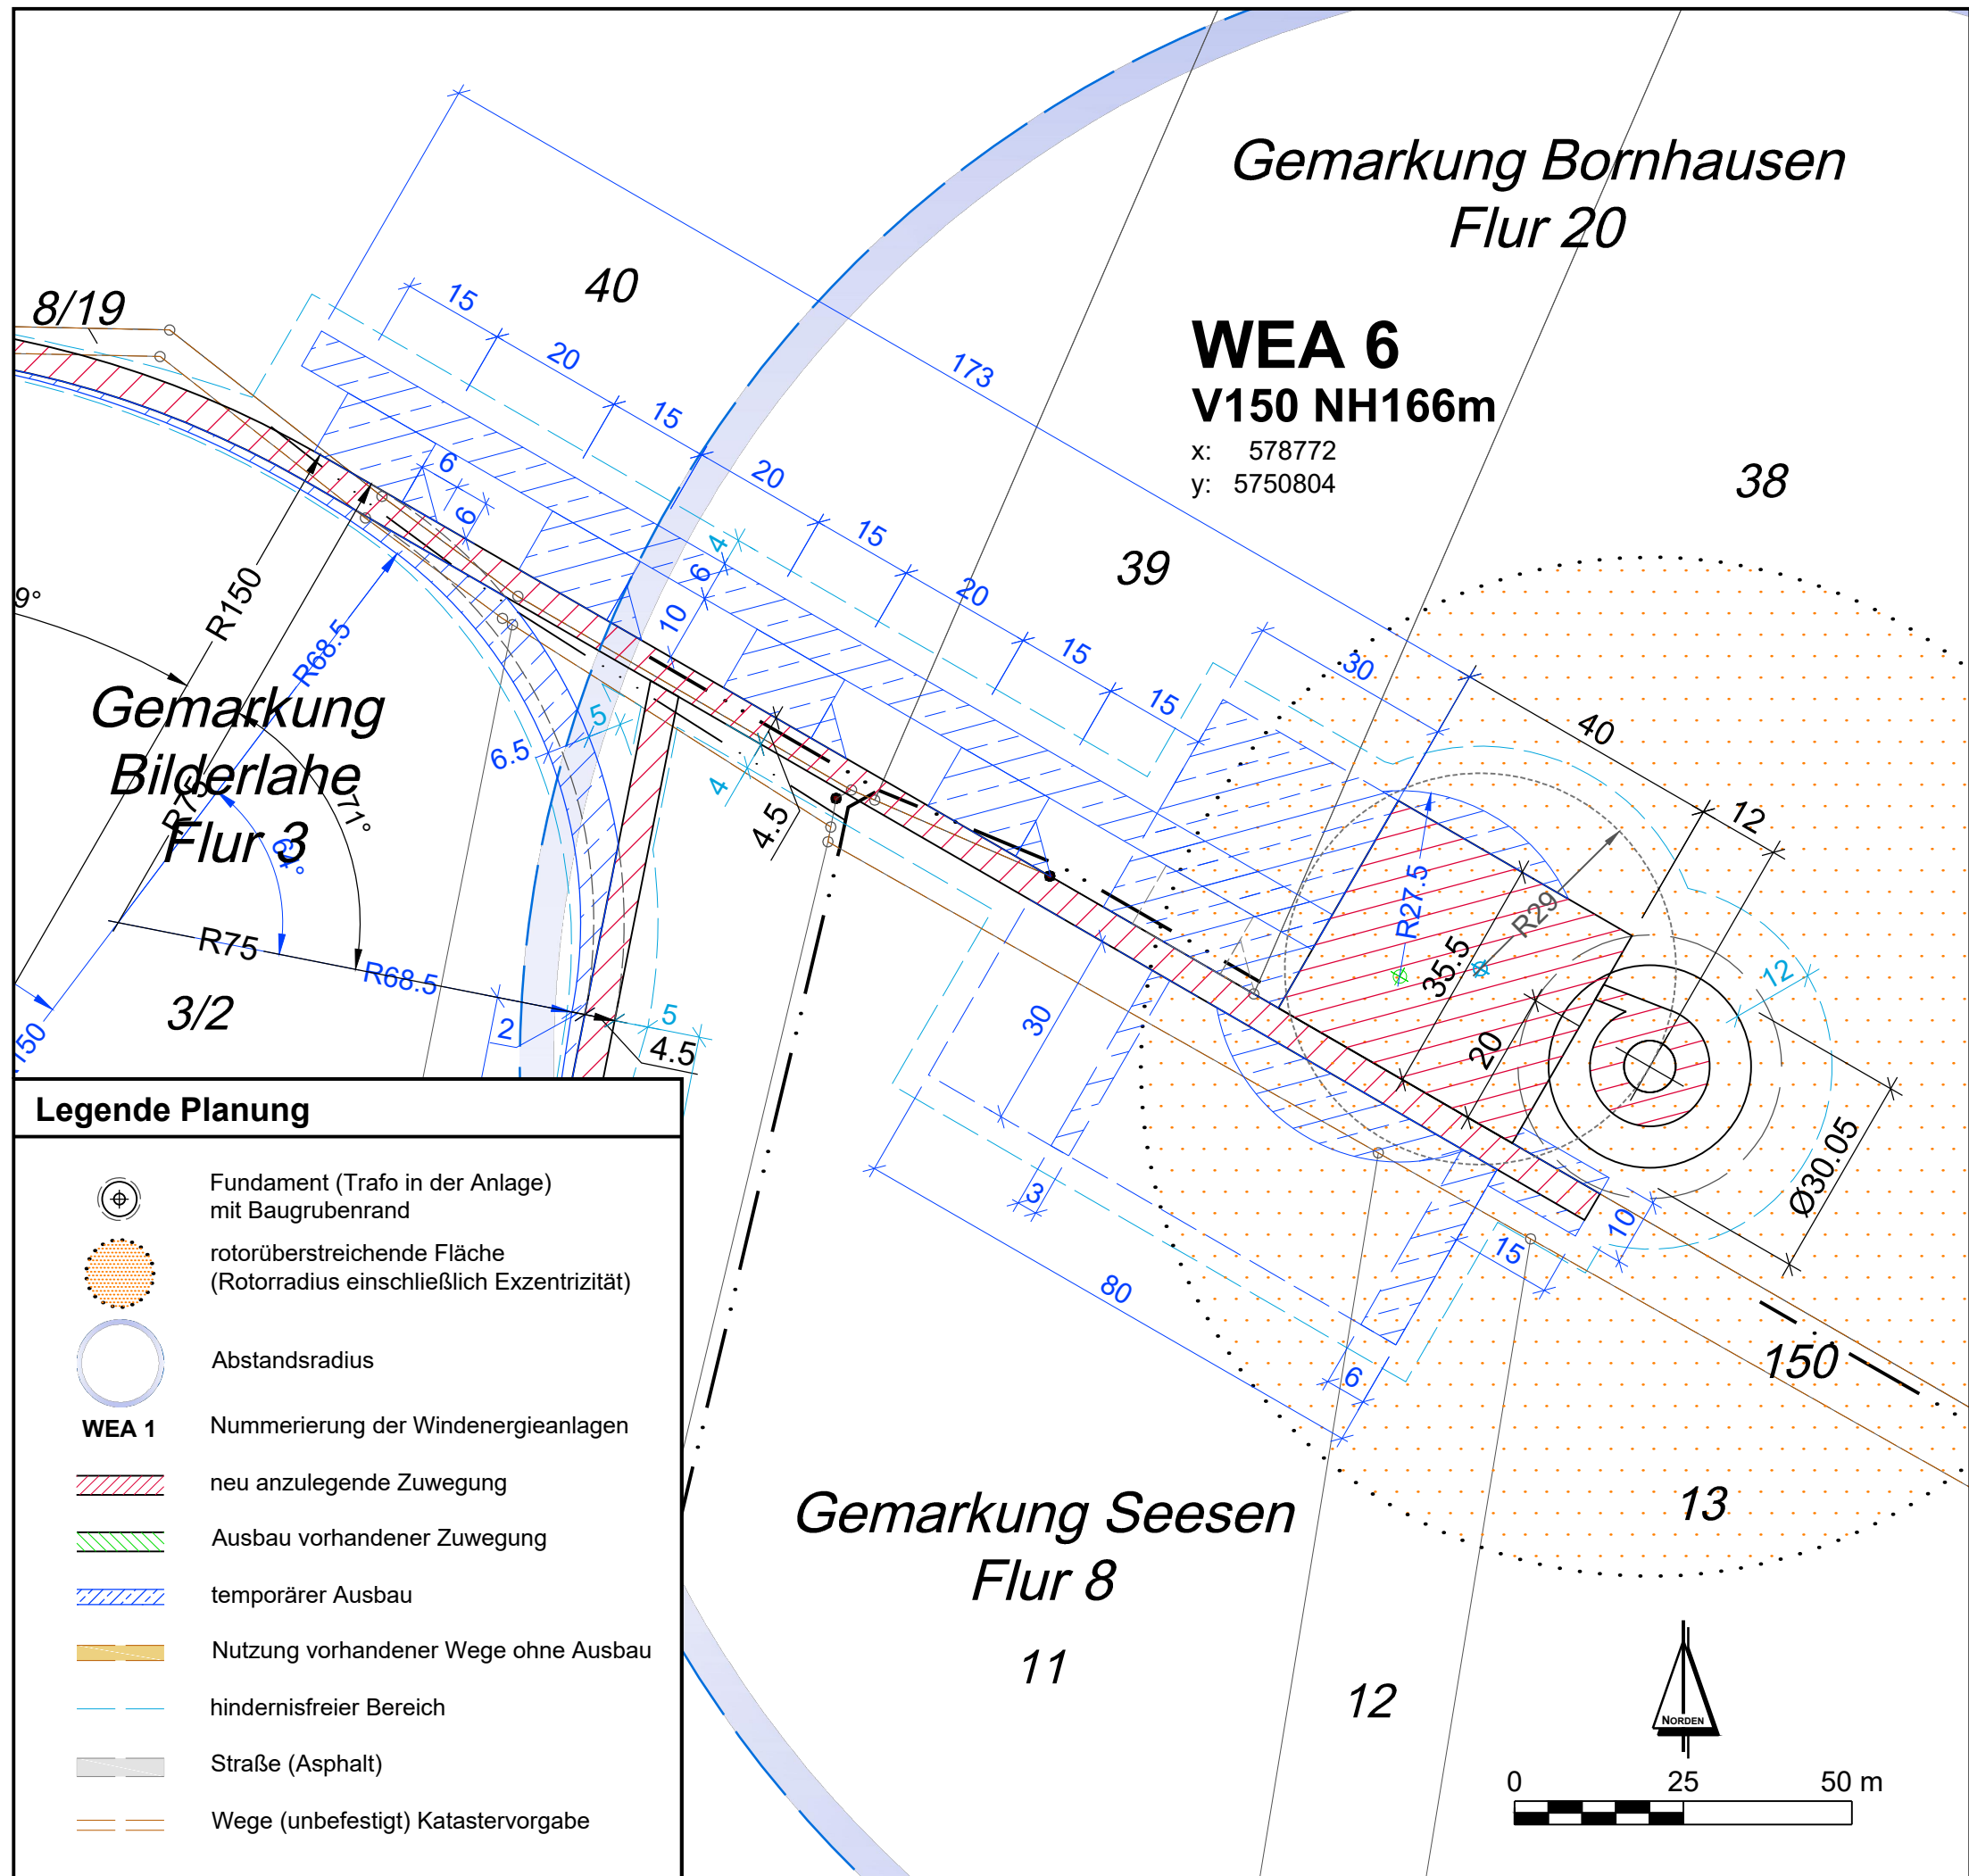

Kartengrundlage
FLURKARTEN: Gemarkung Bornhausen, Flur 13, 19, 20 Gemarkung Seesen, Flur 8, 9 Gemarkung Bilderlahe, Flur 2, 3
TOPOGRAPHISCHE KARTEN: Auszug aus TOP 50 Niedersachsen
Koordinatensystem:
UTM ETRS 89, Zone 32
WEA- Typ
V 150, NH 166m (WEA 2, 3, 5, 6); NH 145m (WEA1, 4) rotorüberstreichende Fläche: 75,5 m (Rotorradius einschließlich Exzentrizität)

ANTRAG AUF ERRICHTUNG UND BETRIEB VON SECHS WINDKRAFTANLAGEN NACH DEM BUNDESIMMISSIONSSCHUTZGESETZ (BImSchG)
AM STANDORT 38723 STADT SEESEN, STADTTEIL BORNHAUSEN, IM LANDKREIS GOSLAR
"WINDPARK BORNHAUSEN - HORENFELD"

DETAILLAGEPLAN WEA 6
M. 1 : 1 000
ÜBERSICHTSPLAN O. M.

ANTRAGSTELLER:	wpd Windpark Bornhausen GmbH & Co. KG Stephanitorsbollwerk 3 28217 Bremen
ENTWURFSVERFASER:	Tilman Wied
PLANUNGSBÜRO:	wpd onshore GmbH & Co. KG Franz-Lenz-Strasse 4 49084 Osnabrück
BEARBEITUNG:	Per Ostergaard Annegret Tielmann
BEARBEITUNGSSTAND:	21.11.2018 1. Ergänzung 11.01.2019 / V14
UNTERSCHRIFT:	