


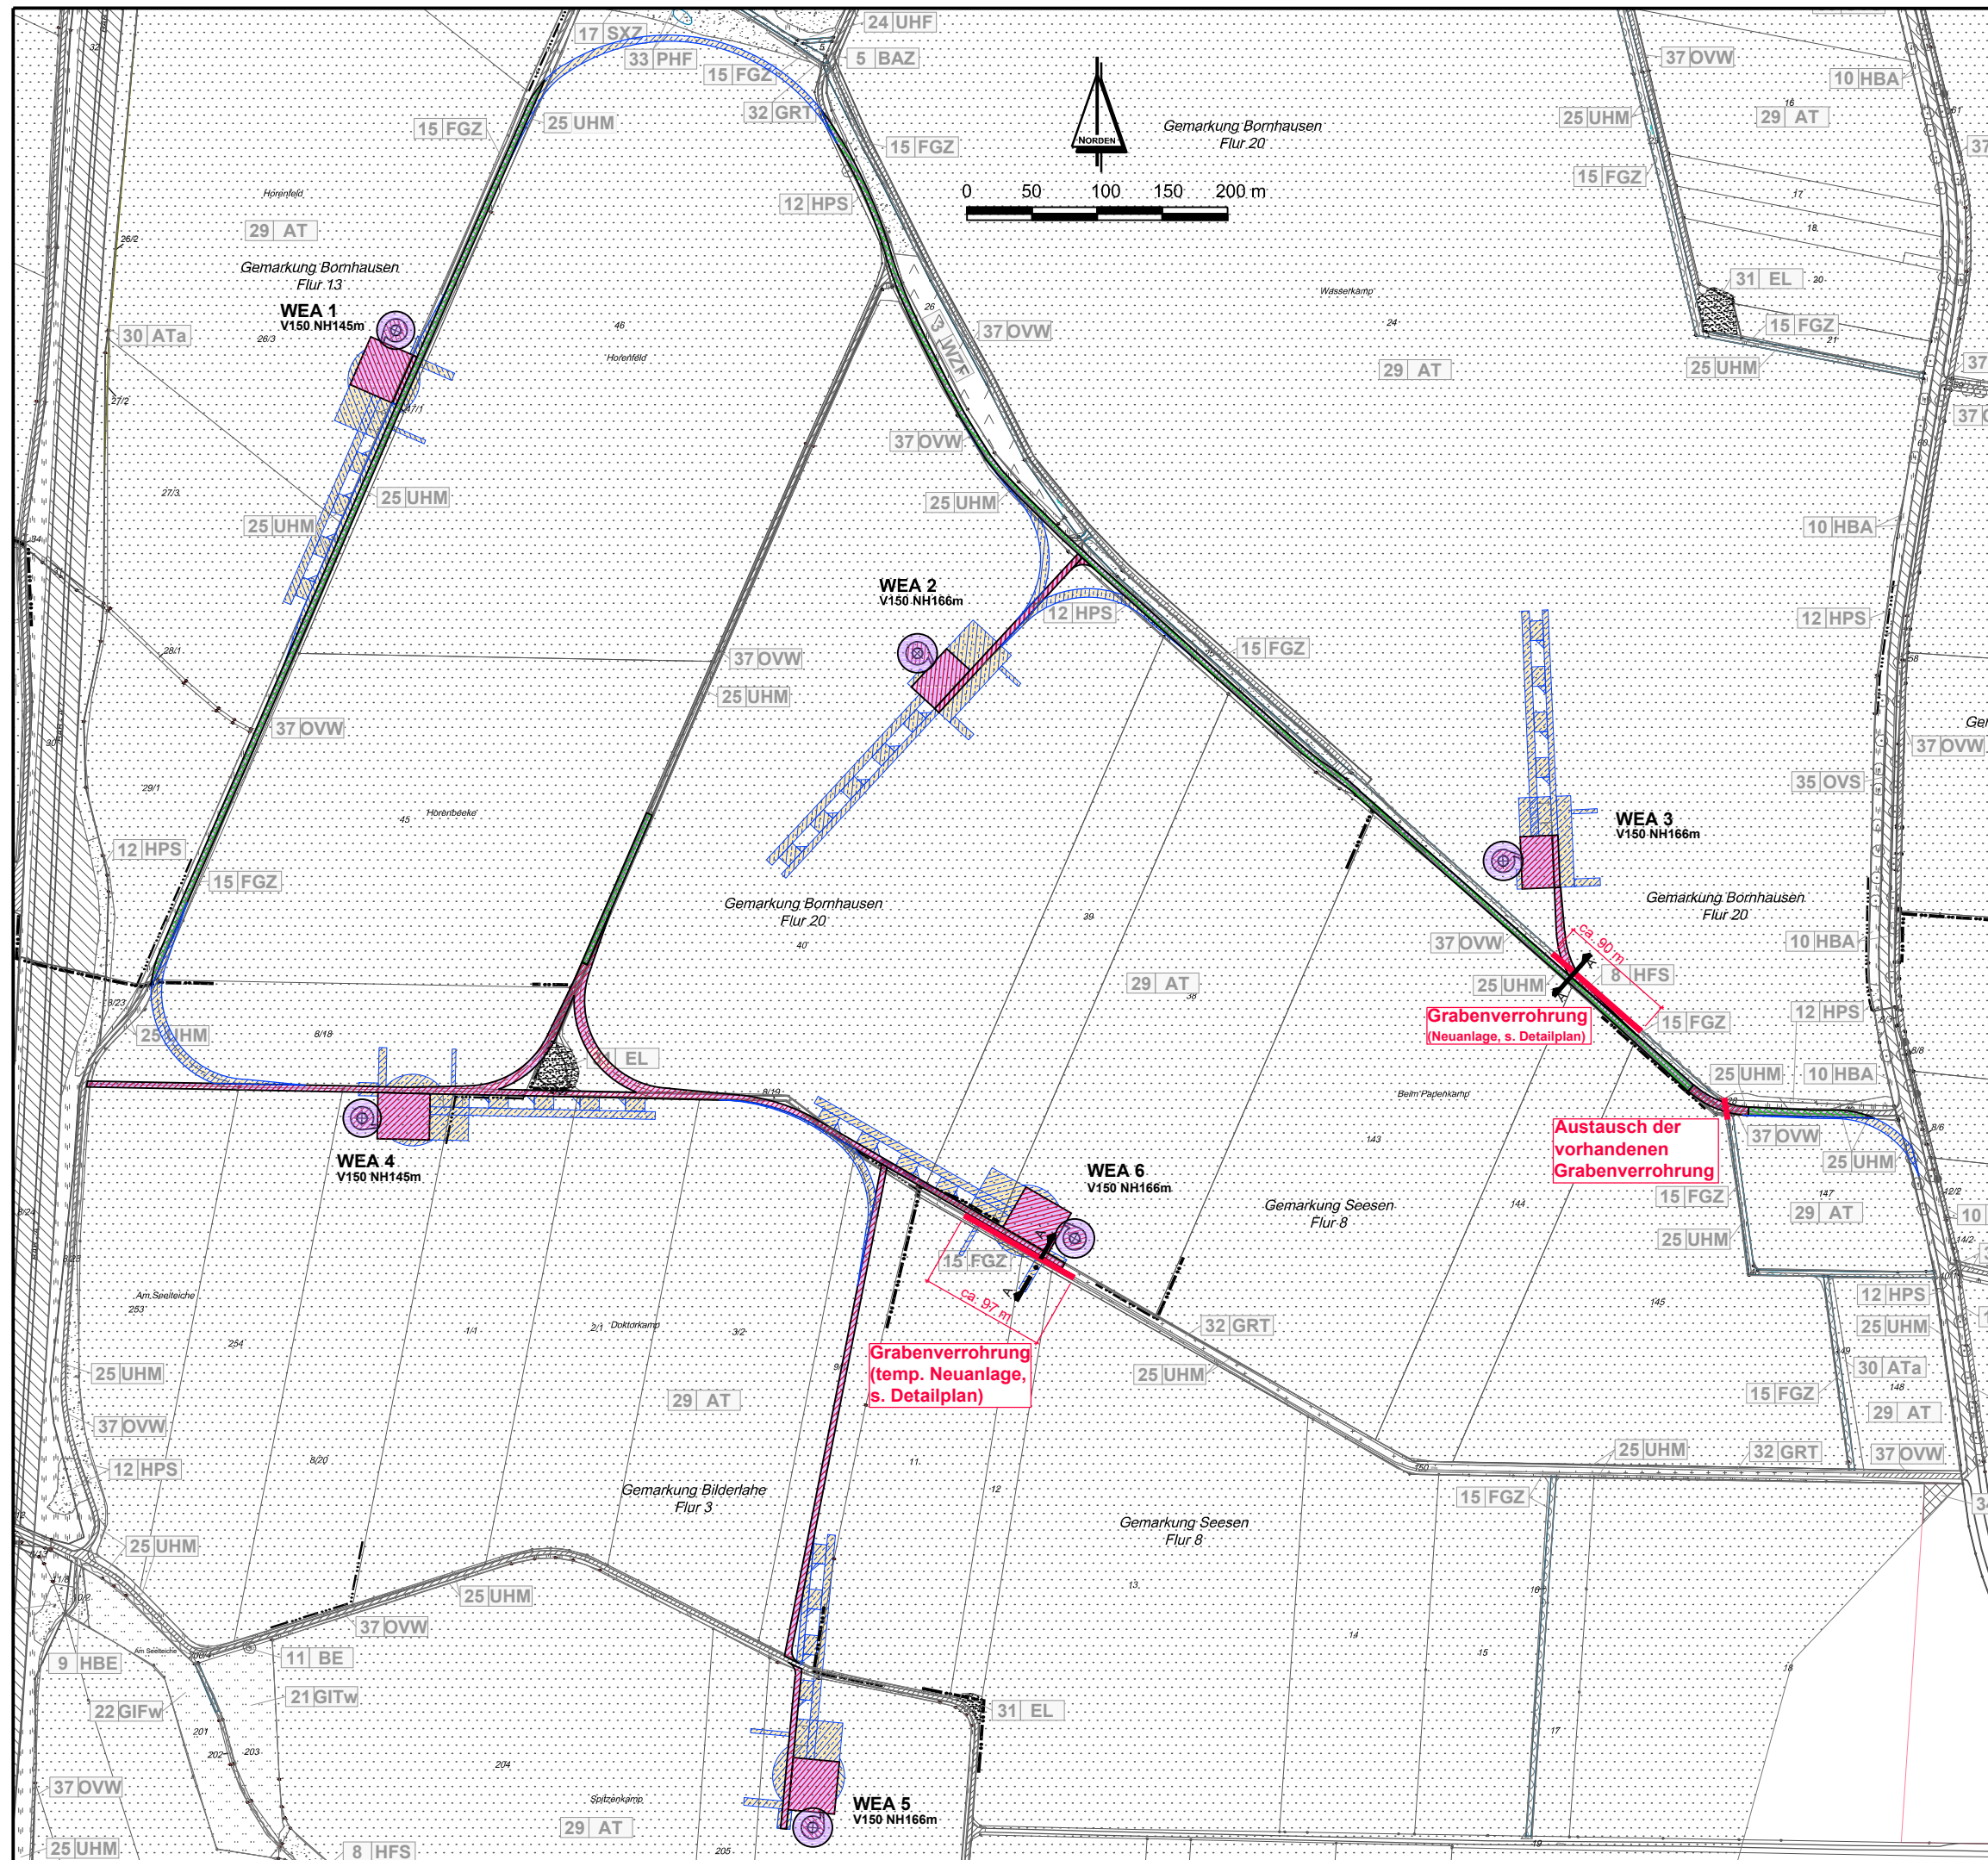

Legende Baumaßnahme

	Fundament (Trafo in der Anlage) mit Baugrubenrand
WEA 1	Nummerierung der Windenergieanlagen
	neu anzulegende Zuwegung
	Ausbau vorhandener Zuwegung
	temporärer Ausbau
	Dauerhafter Eingriff/ Versiegelungen, Wegeaus- und Neubau, Fundamente, Stellflächen
	Temporärer Eingriff/ Rückbau und Rekultivierung

Legende wasserbauliche Massnahmen

	Bereich der wasserbaulichen Maßnahme
--	--------------------------------------

"WINDPARK BORNHAUSEN-HORENFELD"

WASSERBAULICHE MASSNAHMEN

M. 1 : 5 000

ANTRAGSTELLER:	wpd Windpark Bornhausen GmbH & Co. KG Stephanitorsbollwerk 3 28217 Bremen
PLANUNGSBÜRO:	wpd onshore GmbH & Co. KG Franz-Lenz-Strasse 4 49084 Osnabrück
BEARBEITUNG:	Carla Ortmann Annegret Tiemann
BEARBEITUNGSSTAND:	11.01.2019
UNTERSCHRIFT:	