


Legende Planung


-  Fundament (Trafo in der Anlage) mit Baugrubenrand
-  rotorüberstreichende Fläche (Rotorradius einschließlich Exzentrizität)
-  Abstandsradius
- WEA 1** Nummerierung der Windenergieanlagen
-  neu anzulegende Zuwegung
-  Ausbau vorhandener Zuwegung
-  temporärer Ausbau
-  Nutzung vorhandener Wege ohne Ausbau
-  hindernisfreier Bereich
-  Straße (Asphalt)
-  Wege (unbefestigt) Katastervorgabe

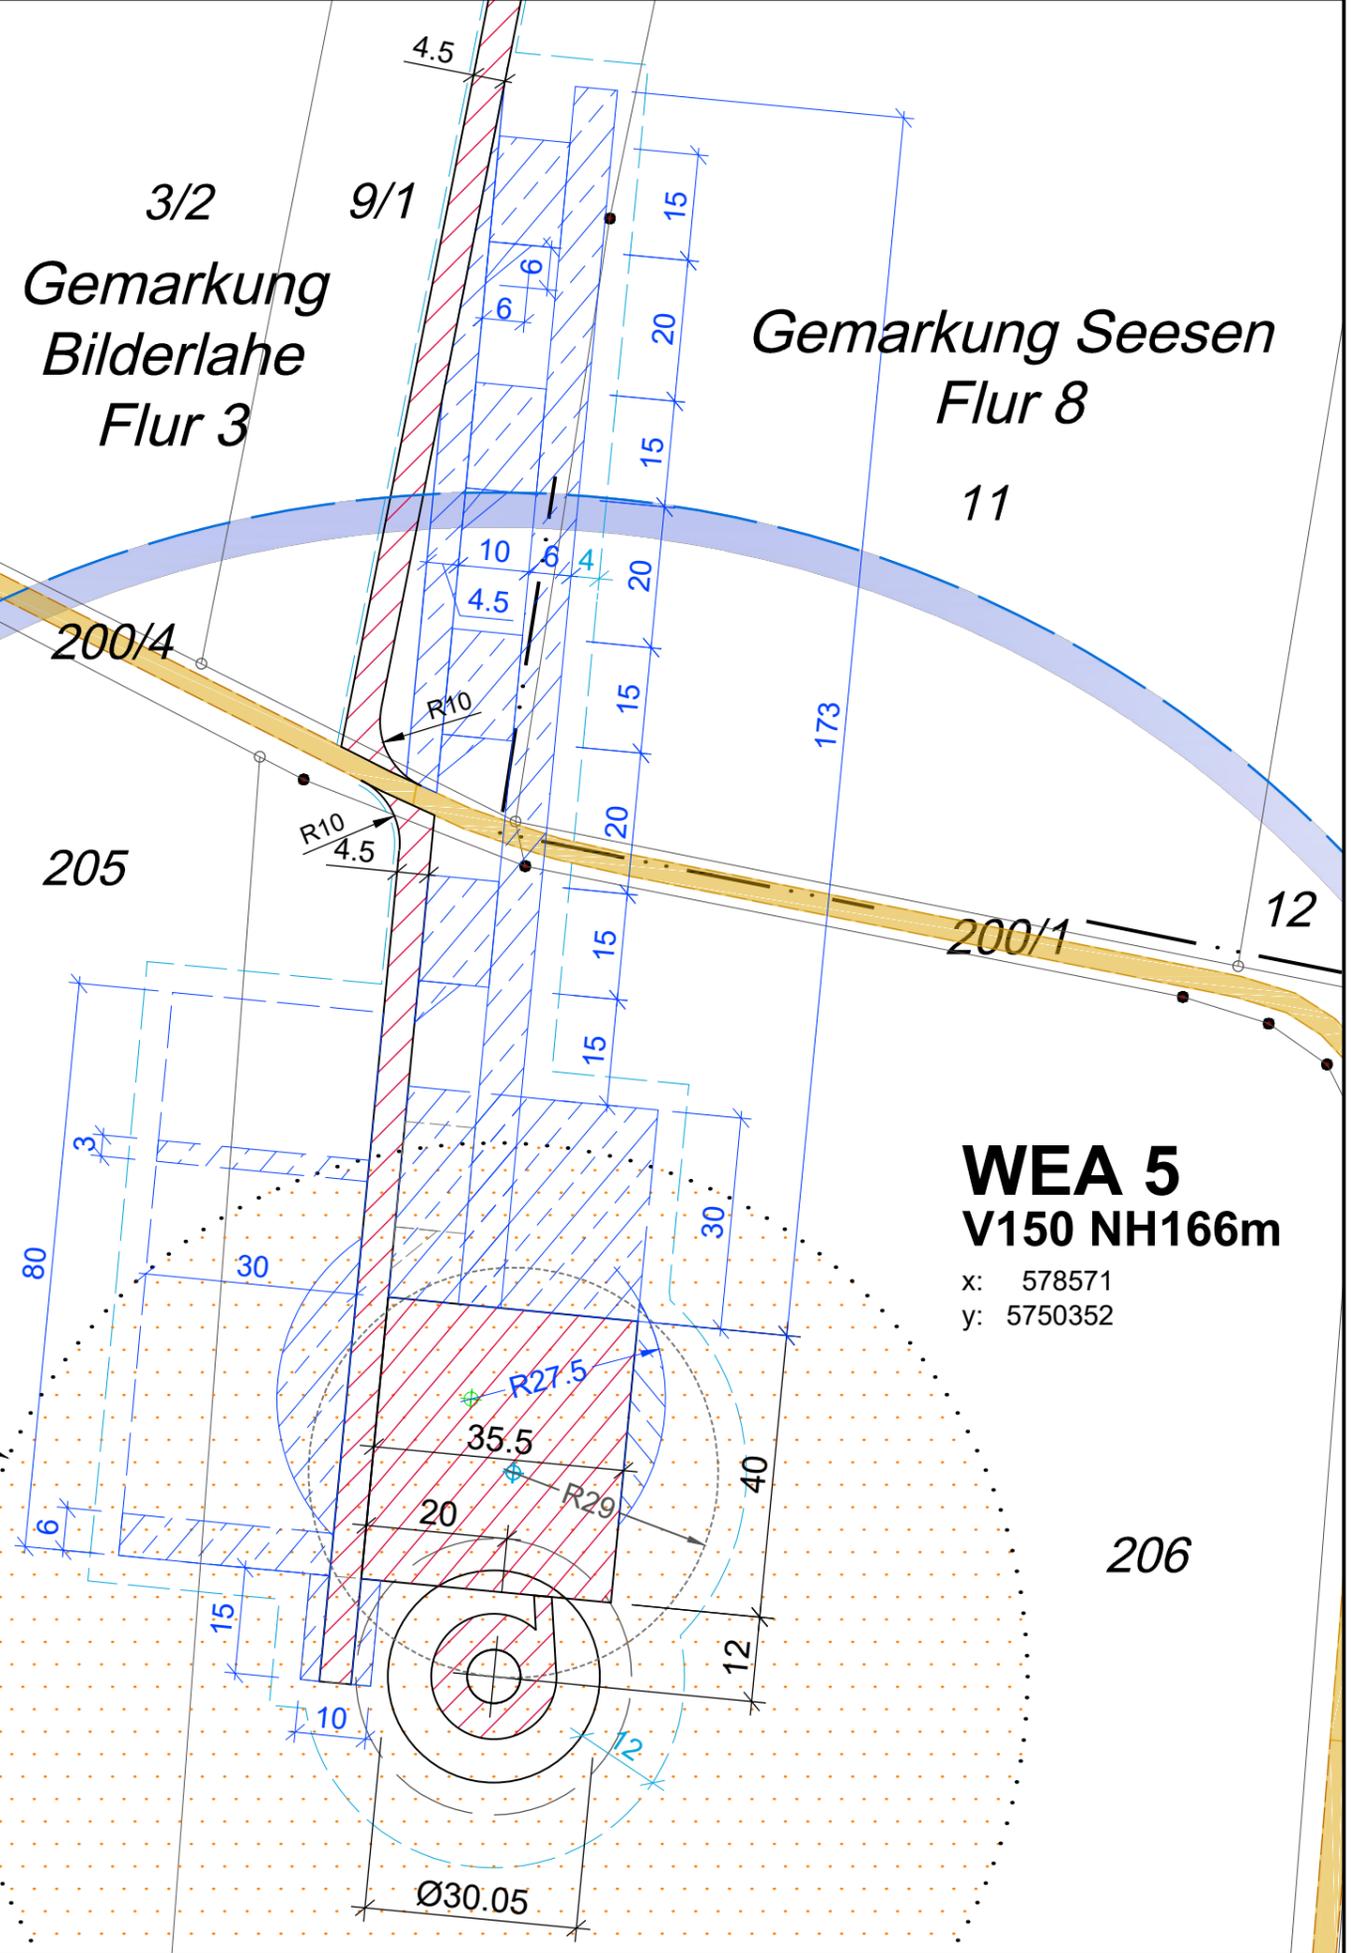

WEA 5
V150 NH166m

x: 578571
y: 5750352

Spitzenkamp

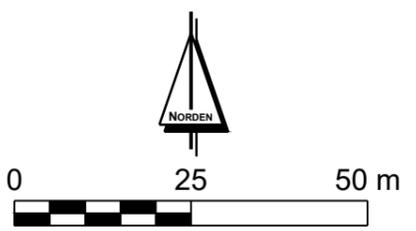

Kartengrundlage

FLURKARTEN:
Gemarkung Bornhausen, Flur 13, 19, 20
Gemarkung Seesen, Flur 8, 9
Gemarkung Bilderlahe, Flur 2, 3

TOPOGRAPHISCHE KARTEN:
Auszug aus TOP 50 Niedersachsen

Koordinatensystem:

UTM ETRS 89, Zone 32

WEA- Typ

V 150, NH 166m (WEA 2, 3, 5, 6); NH 145m (WEA1, 4)
rotorüberstreichende Fläche: 75,5 m
(Rotorradius einschließlich Exzentrizität)

ANTRAG AUF ERRICHTUNG UND BETRIEB VON SECHS WINDKRAFTANLAGEN NACH DEM BUNDESIMMISSIONSSCHUTZGESETZ (BImSchG)


AM STANDORT 38723 STADT SEESEN, STADTTEIL BORNHAUSEN, IM LANDKREIS GOSLAR

"WINDPARK BORNHAUSEN - HORENFELD"

DETAILLAGEPLAN WEA 5

M. 1 : 1 000

ÜBERSICHTSPLAN O. M.

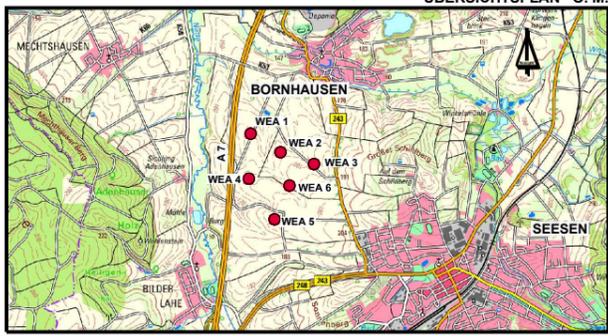

ANTRAGSTELLER: wpd Windpark Bornhausen GmbH & Co. KG
Stephanitorsbollwerk 3
28217 Bremen

ENTWURFSVERFASSER: Tilmann Wied

PLANUNGSBÜRO: wpd onshore GmbH & Co. KG
Franz-Lenz-Strasse 4
49084 Osnabrück

BEARBEITUNG: Per Ostergaard
Annegret Tielmann

BEARBEITUNGSSTAND: 21.11.2018
1. Ergänzung 11.01.2019 / V14

UNTERSCHRIFT: