




Zuwegung:  
Ausbau Asphaltweg

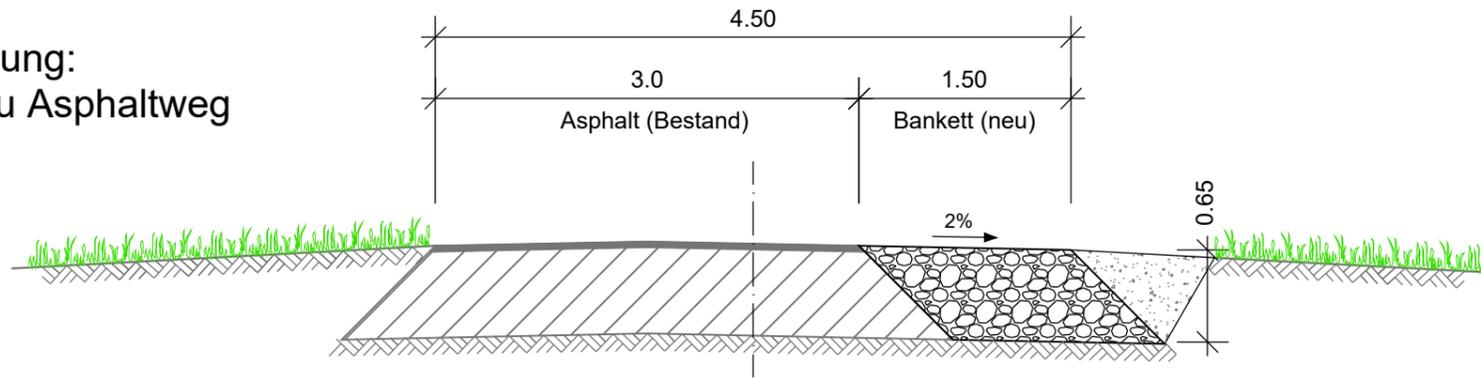


Zuwegung:  
Neubau Schotterweg

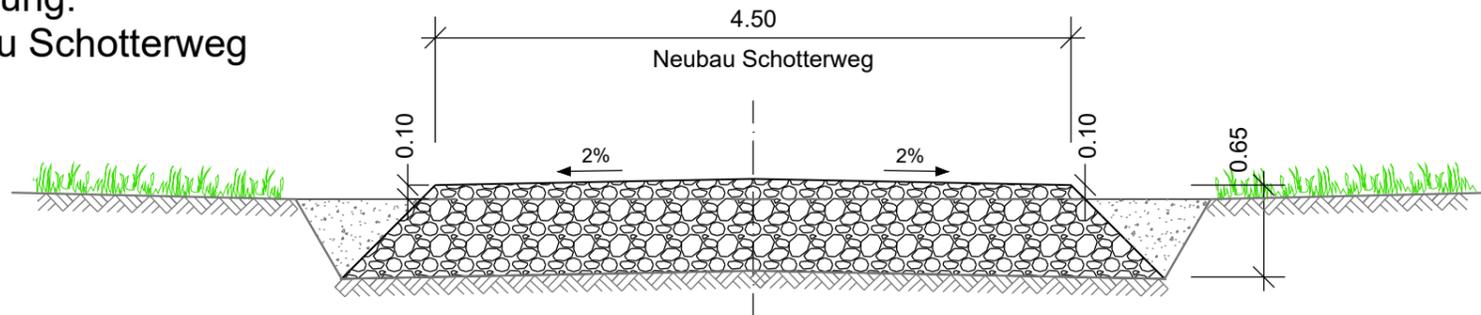


Zuwegung:  
Ausbau Schotterweg

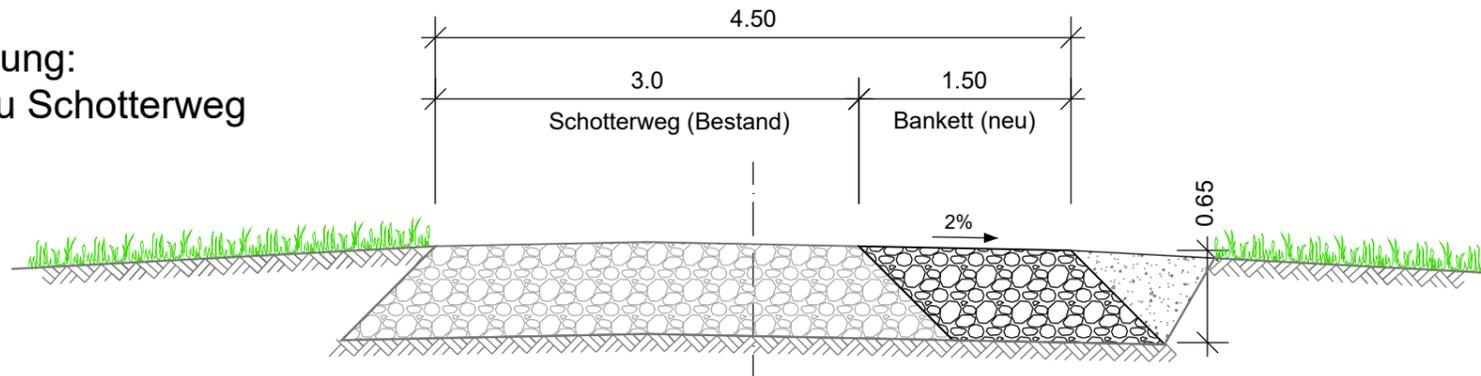

Kranstellfläche:  
Neubau

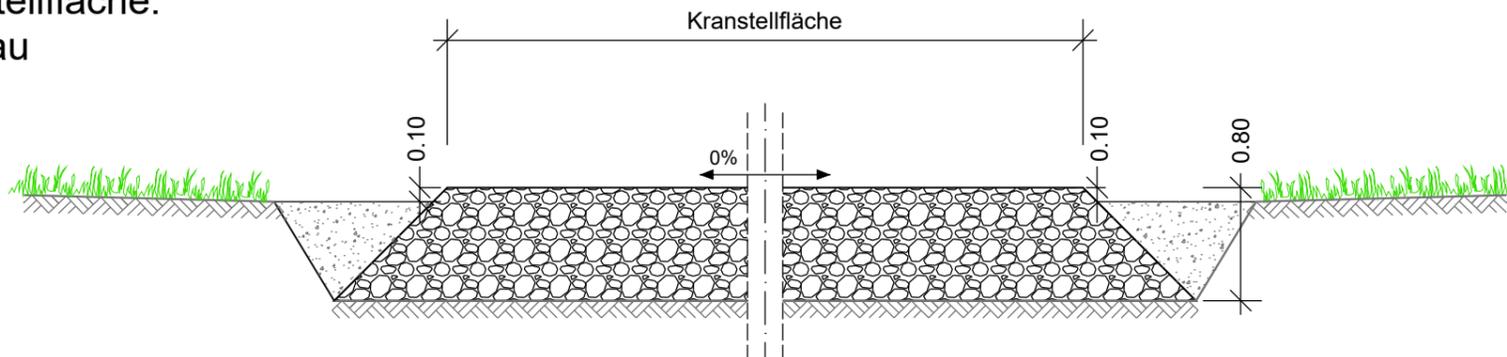


Deckenaufbau o. M.

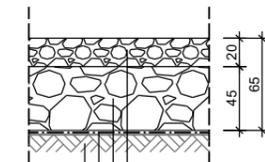

Aufbau Bankett  
und Schotterweg

- Deckschicht, Körnung 0/32mm, LAGA max Z.11.
- Frostschuttschicht, Körnung 32/56mm, LAGA max Z.11.
- Geogitter und Fließ (Kombigrid)
- gewachsener Boden

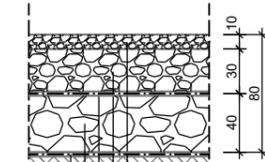


Aufbau  
Kranstellfläche

- Deckschicht, Körnung 0/10mm, LAGA max Z.11.
- Tragschicht, Körnung 0/32mm, LAGA max Z.11.
- Geogitter
- Tragschicht, Körnung 32/56mm, LAGA max Z.11.
- Geogitter und Fließ (Kombigrid)
- gewachsener Boden

**ANTRAG AUF ERRICHTUNG UND BETRIEB VON  
SECHS WINDKRAFTANLAGEN NACH DEM  
BUNDESIMMISSIONSSCHUTZGESETZ (BImSchG)  
AM STANDORT 38723 STADT SEESEN,  
STADTTEIL BORNHAUSEN, IM LANDKREIS GOSLAR  
"WINDPARK BORNHAUSEN - HORENFELD"**

**DETAILQUERSCHNITTE ZUWEGUNG**

M. 1 : 50

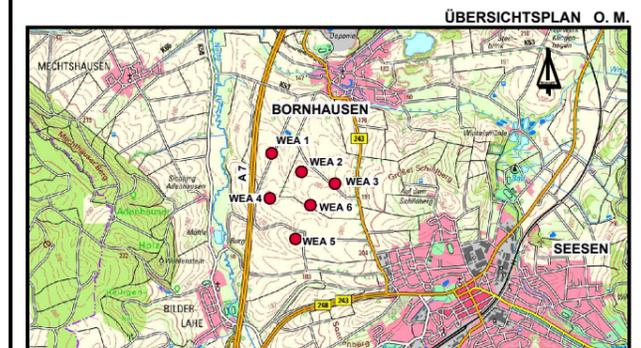

ANTRAGSTELLER: wpd Windpark Bornhausen GmbH & Co. KG  
Stephanitorsbollwerk 3  
28217 Bremen

ENTWURFSVERFASSER: Tilmann Wied

PLANUNGSBÜRO: wpd onshore GmbH & Co. KG  
Franz-Lenz-Strasse 4  
49084 Osnabrück



BEARBEITUNG: Per Ostergaard  
Annegret Tielmann

BEARBEITUNGSSTAND: 27.11.2018

UNTERSCHRIFT: