



Vermessungs- und Katasterverwaltung Niedersachsen

Gemeinde: Seesen, Stadt
Gemarkung: Bornhausen

Amtliche Karte 1:5000

Standardpräsentation
(mit Höhenlinien)

Erstellt am 07.02.2018

N = 5751739


E = 32579058

Zur Beachtung:

Dieser Übersichtsplan
Gemarkung: Bornhausen
im Maßstab 1:5000
ist mit den Baulageplänen dem
Bauamt für die Baugenehmigung
einzureichen!

REINECKE & GERIES


Diplom-Ingenieure
Öffentlich bestellte
Vermessungsingenieure
Beratende Ingenieure
Lautenthaler Strasse 14
38723 Seesen
Tel. 05381 / 9394-0
Fax 05381 / 9394-99
www.vermessung-harz.de
Reinecke-Geries@t-online.de

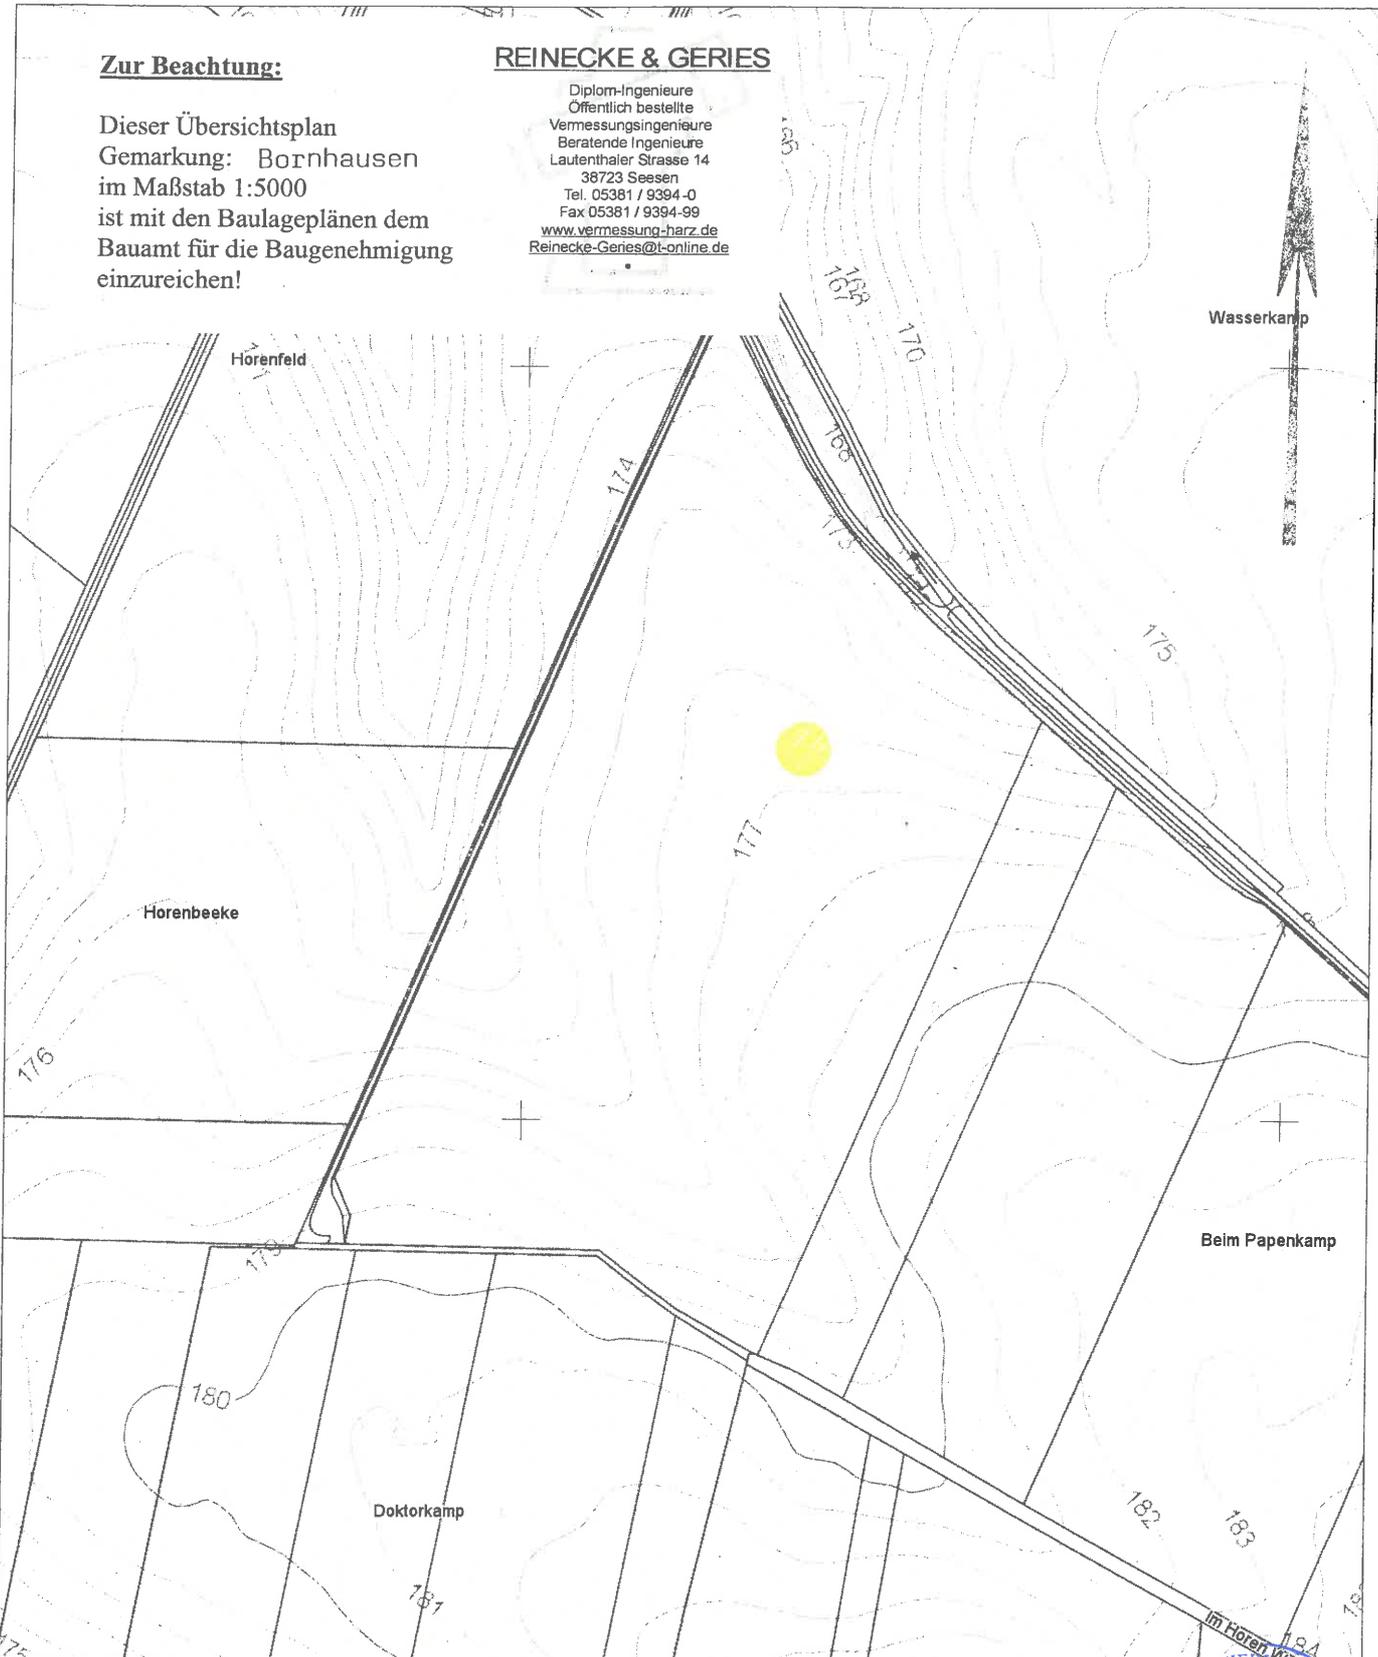

E = 32578158

N = 5750639

Maßstab 1:5000

 

Meter

Verantwortlich für den Inhalt:



Landesamt für Geoinformation
und Landesvermessung Niedersachsen
- Katasteramt Goslar - Stand: 03.02.2018

Bereitgestellt durch:

ÖbVI Jürgen Reinecke
ÖbVI Christian Geries
Lautenthaler Straße 14
38723 Seesen

Zeichen: 18_2009

Die Verwertung für nichteigene oder wirtschaftliche Zwecke und die öffentliche Wiedergabe sind gemäß § 5 Niedersächsisches Gesetz über das amtliche Vermessungswesen vom 12. Dezember 2002 (Nds. GVBl. 2003) nur mit Erlaubnis der für den Inhalt verantwortlichen Behörde zulässig.