


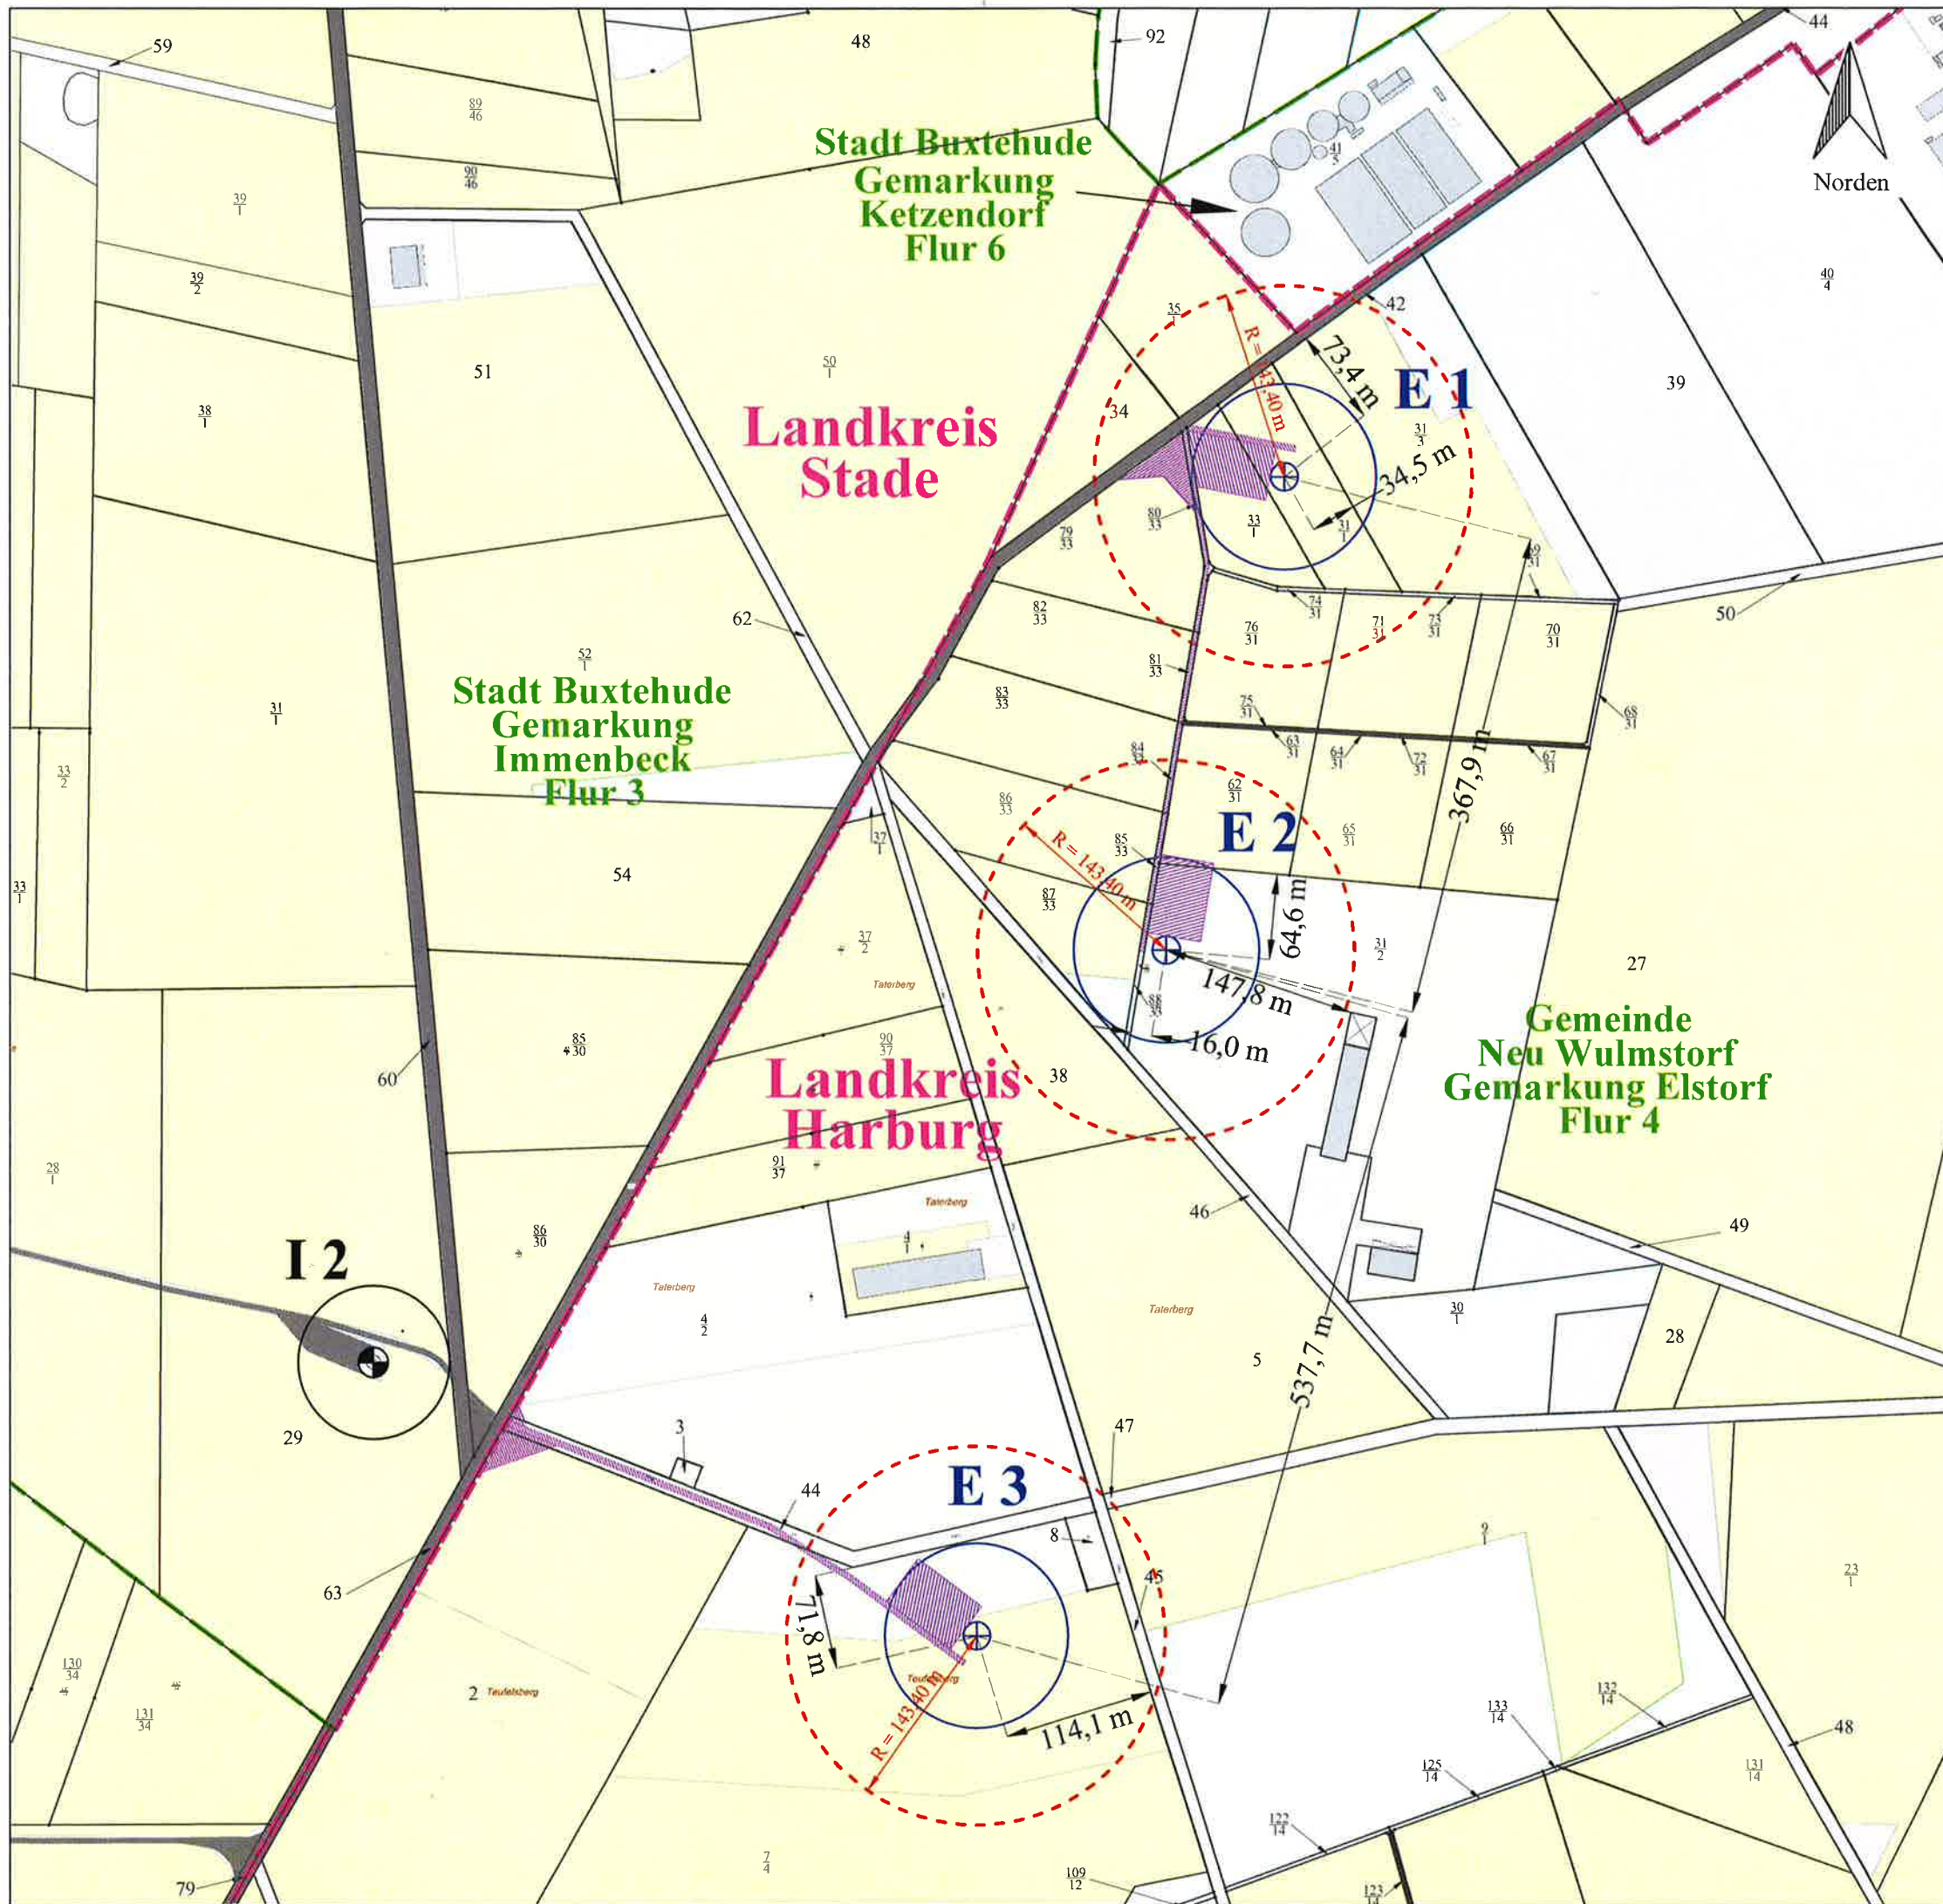


Landkreis: Harburg
Gemeinde: Neu Wulmstorf
Gemarkung: Elstorf
Flur: 4

Legende

I 2 - Windenergieanlage Bestand
Enercon E 115 - 3,0 MW
Nabenhöhe d. Anlage ü. Grund: 135,48 m
Rotordurchmesser: 115,71 m
Gesamthöhe d. Anlage ü. Grund: 193,33 m

E 1, E 2, E 3 - Windenergieanlage geplant
Senvion 3.6 M140 EBC
Nabenhöhe d. Anlage ü. Grund: 130,00 m
Rotordurchmesser: 140,00 m
Gesamthöhe d. Anlage ü. Grund: 200,00 m
Grenzabstandsradius: 143,40 m

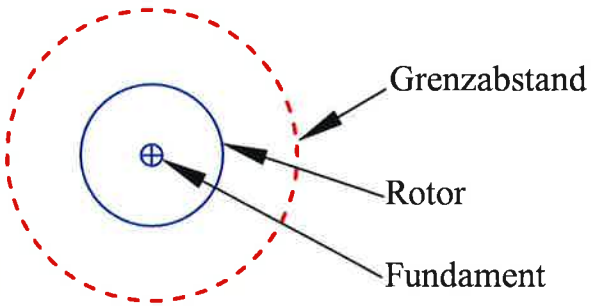

 Gepl. Zuwegung / Kranstellplatz auf dem Grundstück

 Geplante Anfahrtsstrecke

Windpark Ardestorf Neubau von 3 Windenergieanlagen

Entwurfsverfasser:
WindStrom Erneuerbare Energien GmbH & Co. KG
• Stammhaus Am Torfstich 11
31234 Edemissen
Tel.: +49 (0) 51 76 / 92 04 - 0
Fax: +49 (0) 51 76 / 92 04 - 10

Bauherr:
WindStrom
Unternehmensgruppe
An der Autobahn 37
28876 Oyten
Tel.: +49 (42 07) 69 90 8 - 0
Fax: +49 (42 07) 69 90 8 - 20
info@windstrom-oyten.de

Unterschriften:
WindStrom Erneuerbare Energien GmbH & Co. KG
Am Torfstich 11
31234 Edemissen
Fon: +49 (0) 51 76 / 92 04 - 0
Fax: +49 (0) 51 76 / 92 04 - 10
E-Mail: info@windstrom.de

Planinhalt: Übersichtsplan
M 1 : 5 000
Plannummer: ÜP - 01
Datum: 09.02.2018