


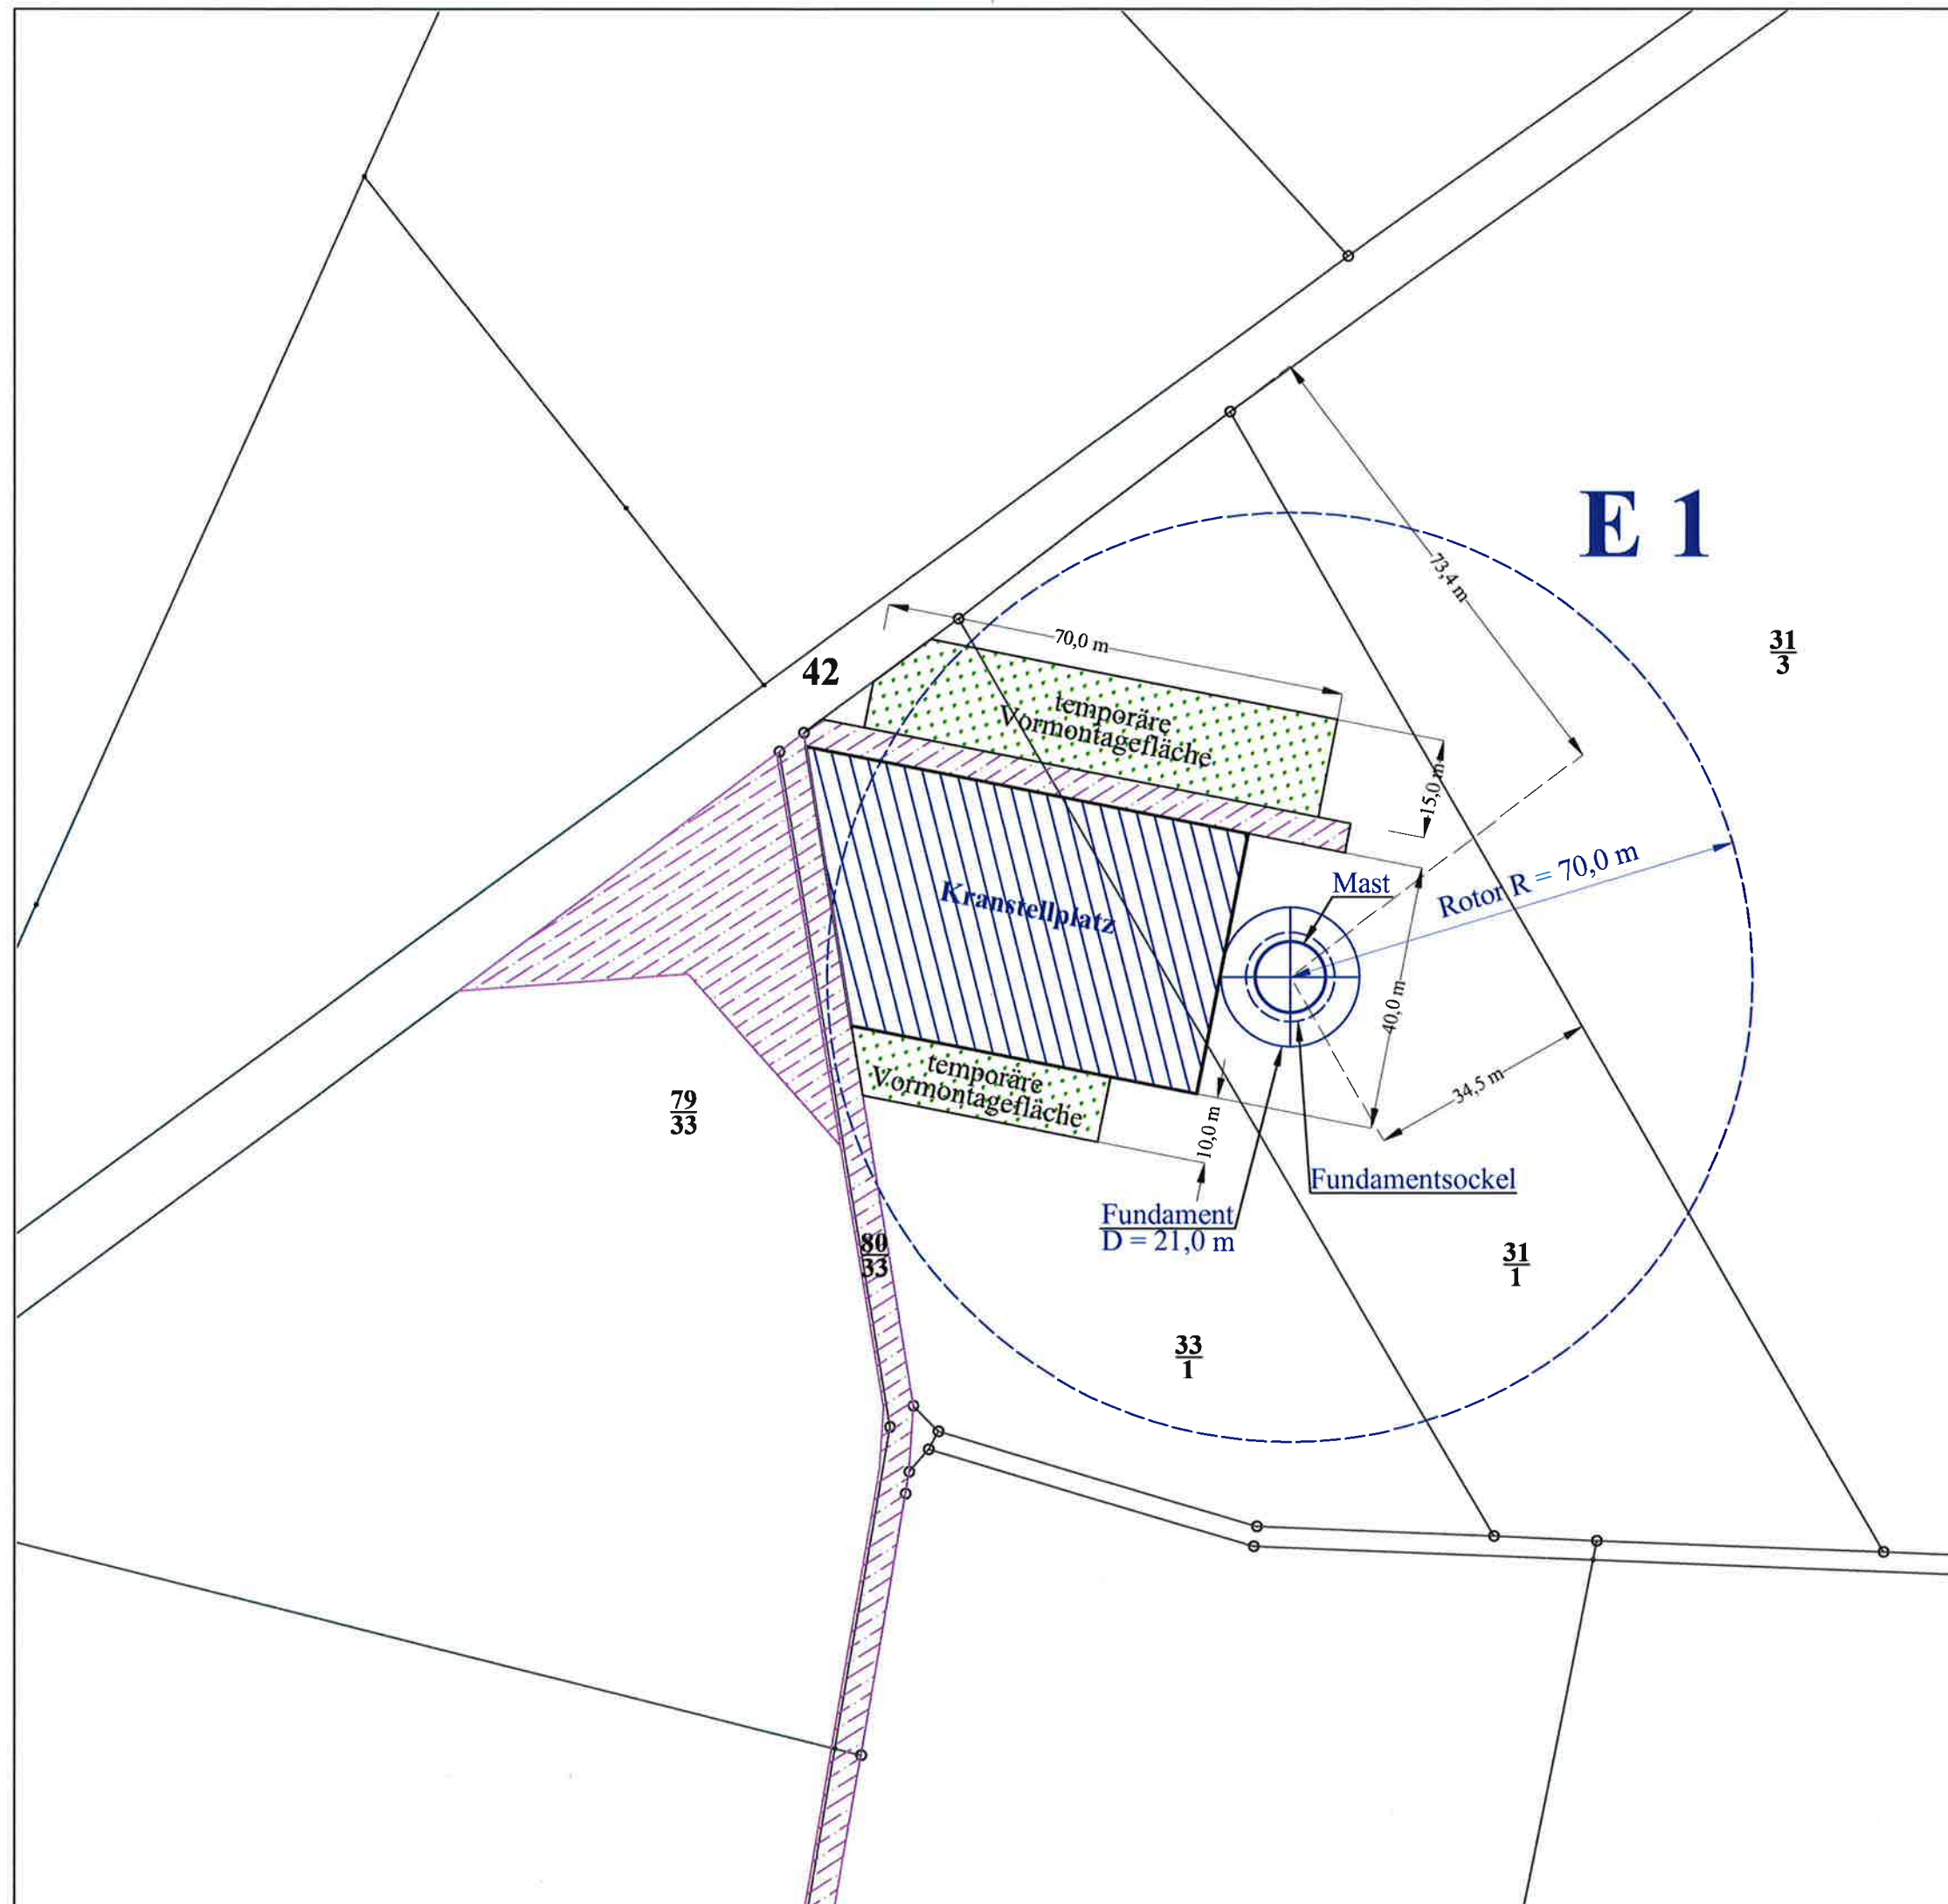

Landkreis: Harburg
Gemeinde: Neu Wulmstorf
Gemarkung: Elstorf
Flur: 4
Flurstück: 31/1

Legende

E 1 - Windenergieanlage geplant
Senvion 3.6 M140 EBC
Nabenhöhe d. Anlage ü. Grund: 130,00 m
Rotordurchmesser: 140,00 m
Gesamthöhe d. Anlage ü. Grund: 200,00 m
Grenzabstandsradius: 143,40 m

Windpark Ardestorf Neubau von 3 Windenergieanlagen

Entwurfsverfasser:
WindStrom Erneuerbare Energien GmbH & Co. KG

• Stammhaus Am Torfstich 11
31234 Edemissen
Tel.: + 49 (51 76) 92 04 - 0
Fax: + 49 (51 76) 92 04 - 10

• Zweigstelle An der Autobahn 37
38976 Oyten
Tel.: + 49 (42 07) 69 90 8 - 0
Fax: + 49 (42 07) 69 90 8 - 20
E-Mail: info@windstrom.de

Unternehmer: Erneuerbare Energien GmbH & Co. KG
Udo Lindowski
Am Torfstich 11
31234 Edemissen
Fon: + 49 (0) 51 76 / 92 04 - 0
Fax: + 49 (0) 51 76 / 92 04 - 10
E-Mail: info@windstrom.de

Bauherr:
WindStrom
Unternehmensgruppe
An der Autobahn 37
28876 Oyten
Tel.: + 49 (42 07) 69 90 8 - 0
Fax: + 49 (42 07) 69 90 8 - 20
info@windstrom-oyten.de

Planinhalt: Lageplan
M 1 : 1 000
Plannummer: LP - 01
Datum: 26.01.2018