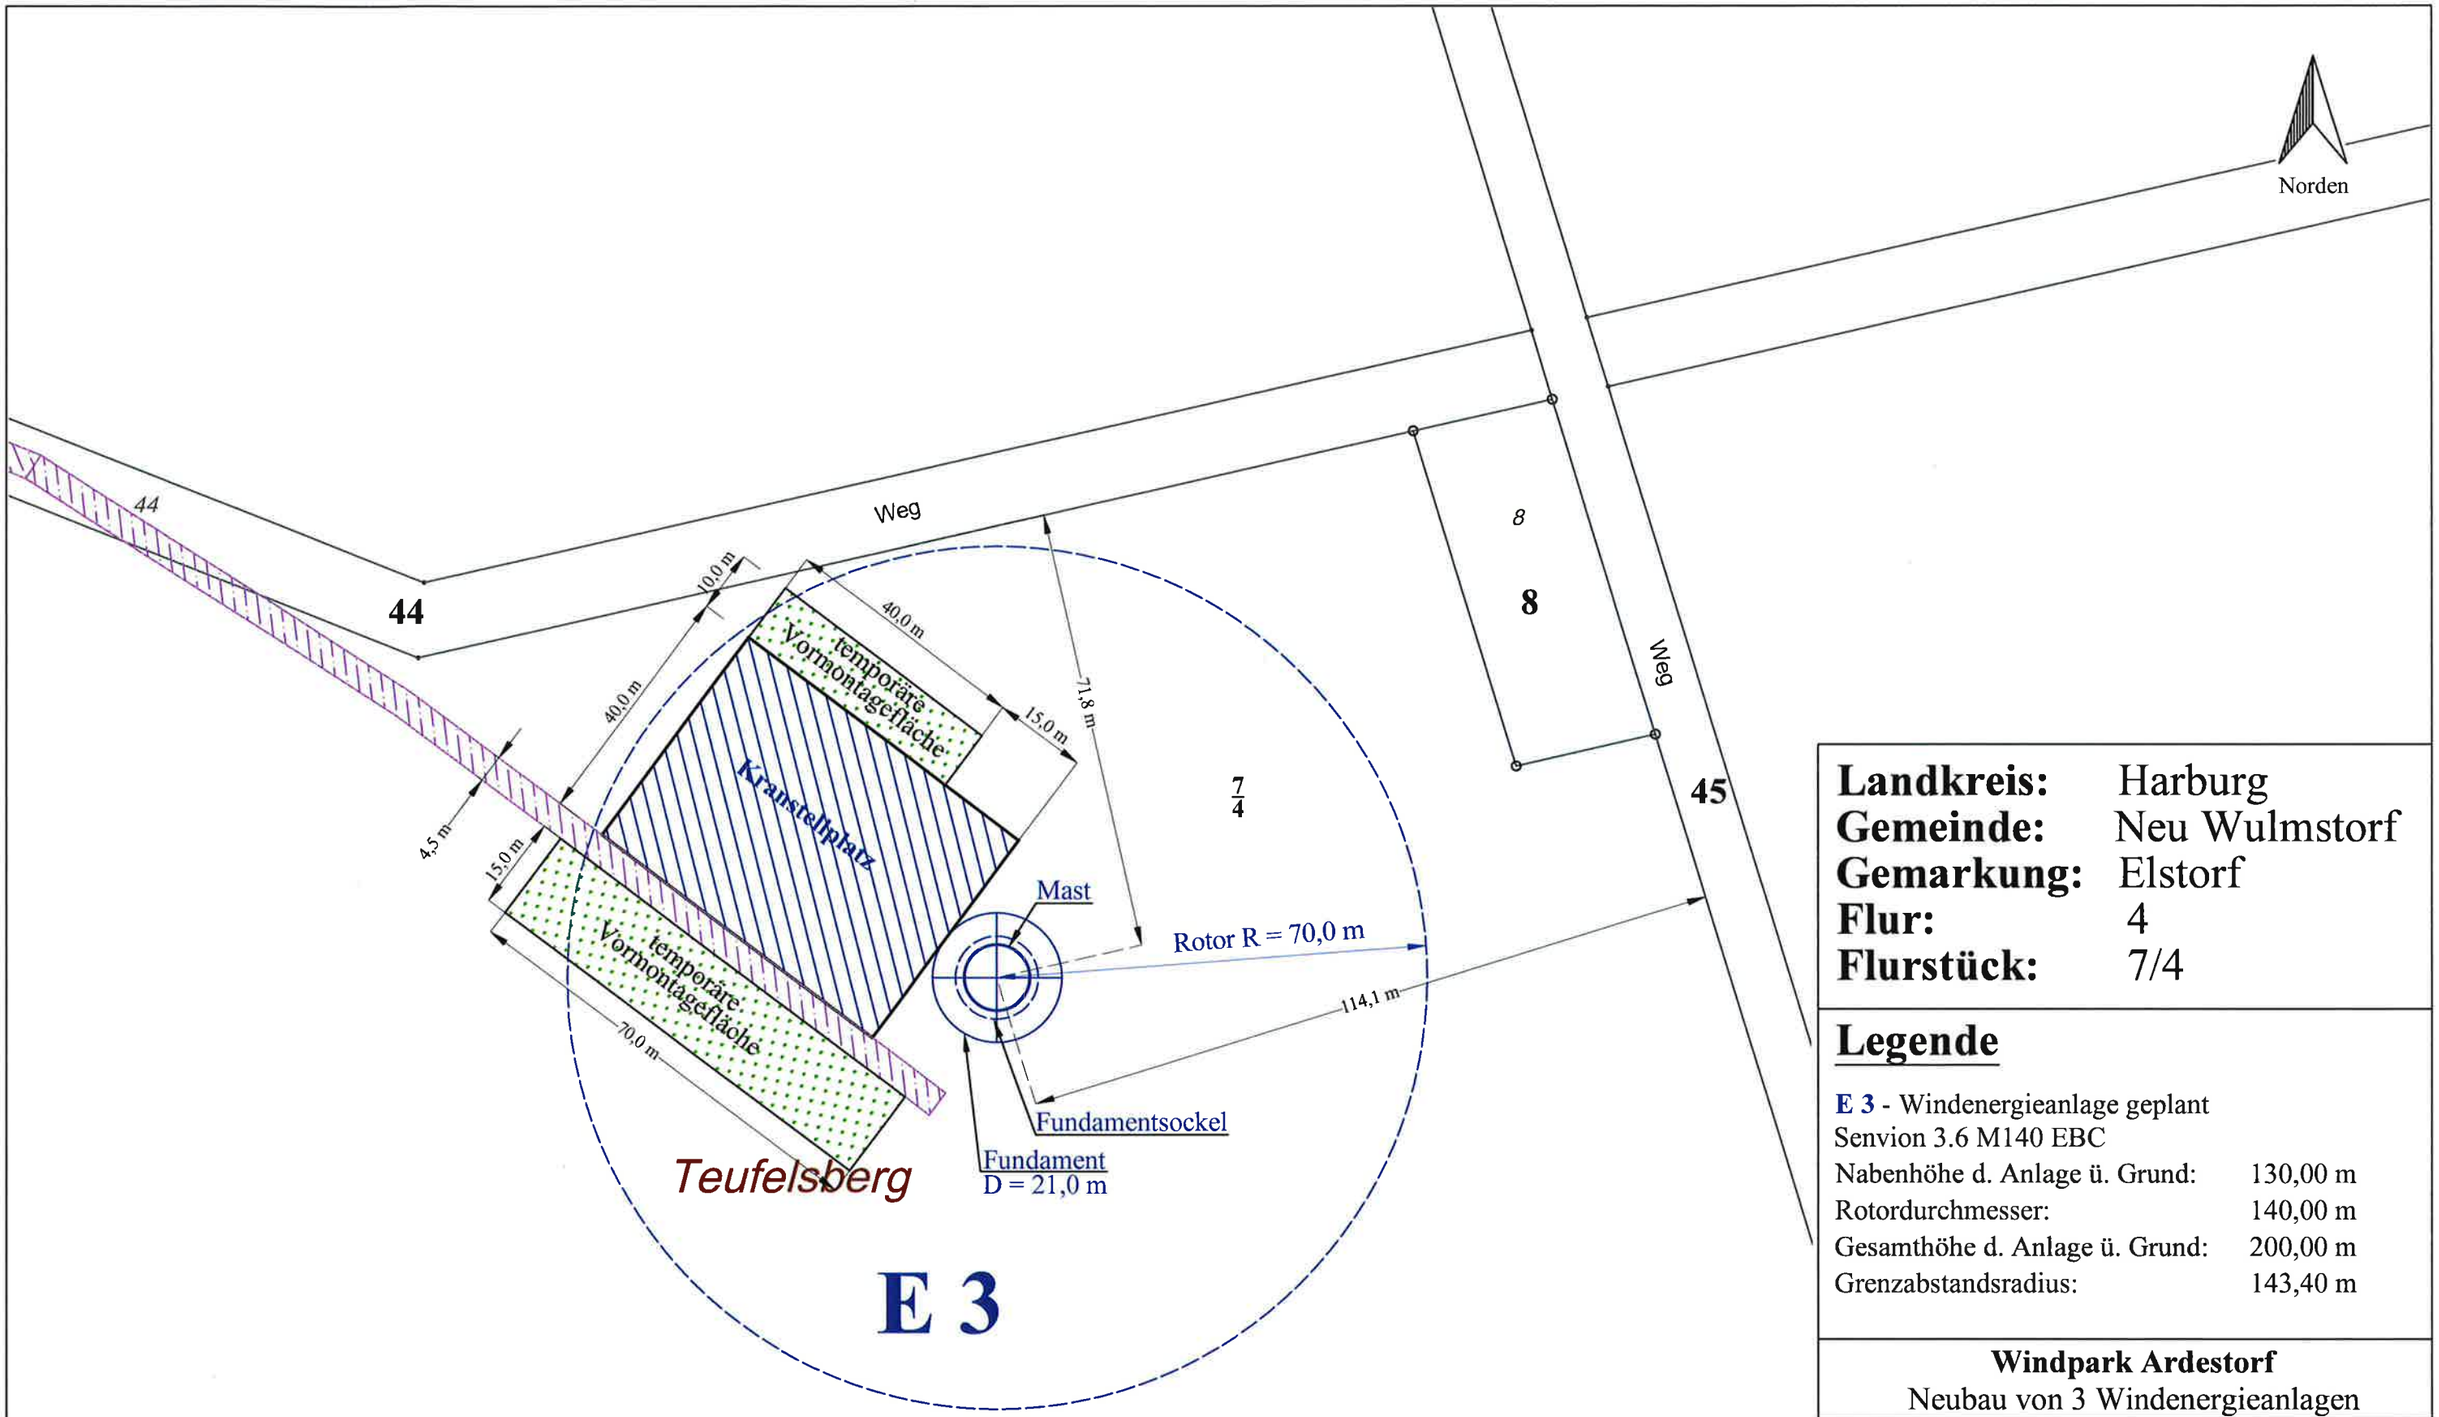

Landkreis: Harburg
Gemeinde: Neu Wulmstorf
Gemarkung: Elstorf
Flur: 4
Flurstück: 7/4

Legende

E 3 - Windenergieanlage geplant
Senvion 3.6 M140 EBC

Nabenhöhe d. Anlage ü. Grund:	130,00 m
Rotordurchmesser:	140,00 m
Gesamthöhe d. Anlage ü. Grund:	200,00 m
Grenzabstandsradius:	143,40 m

Windpark Ardestorf
Neubau von 3 Windenergieanlagen

Entwurfsverfasser:
WindStrom Erneuerbare Energien GmbH & Co. KG
• *Stammhaus* Am Torfstich 11, 31234 Edemissen, Tel.: + 49 (51 76) 92 04 - 0, Fax: + 49 (51 76) 92 04 - 10
• *Niederlassung* An der Autobahn 37, 28876 Oyten, Tel.: + 49 (42 07) 69 90 8 - 0, Fax: + 49 (42 07) 69 90 8 - 20
Unterschrift Entwurfsverfasser
Bauherr:
WindStrom Unternehmensgruppe
An der Autobahn 37
28876 Oyten
Tel.: + 49 (42 07) 69 90 8 - 0
Fax: + 49 (42 07) 69 90 8 - 20
info@windstrom-oyten.de
Unterschrift Bauherr

Planinhalt: Lageplan M 1 : 1 000
Plannummer: **LP - 03**
Datum: 26.01.2018