


Speicherdatum: 02.08.2018 - Plotdatum: 02.08.2018

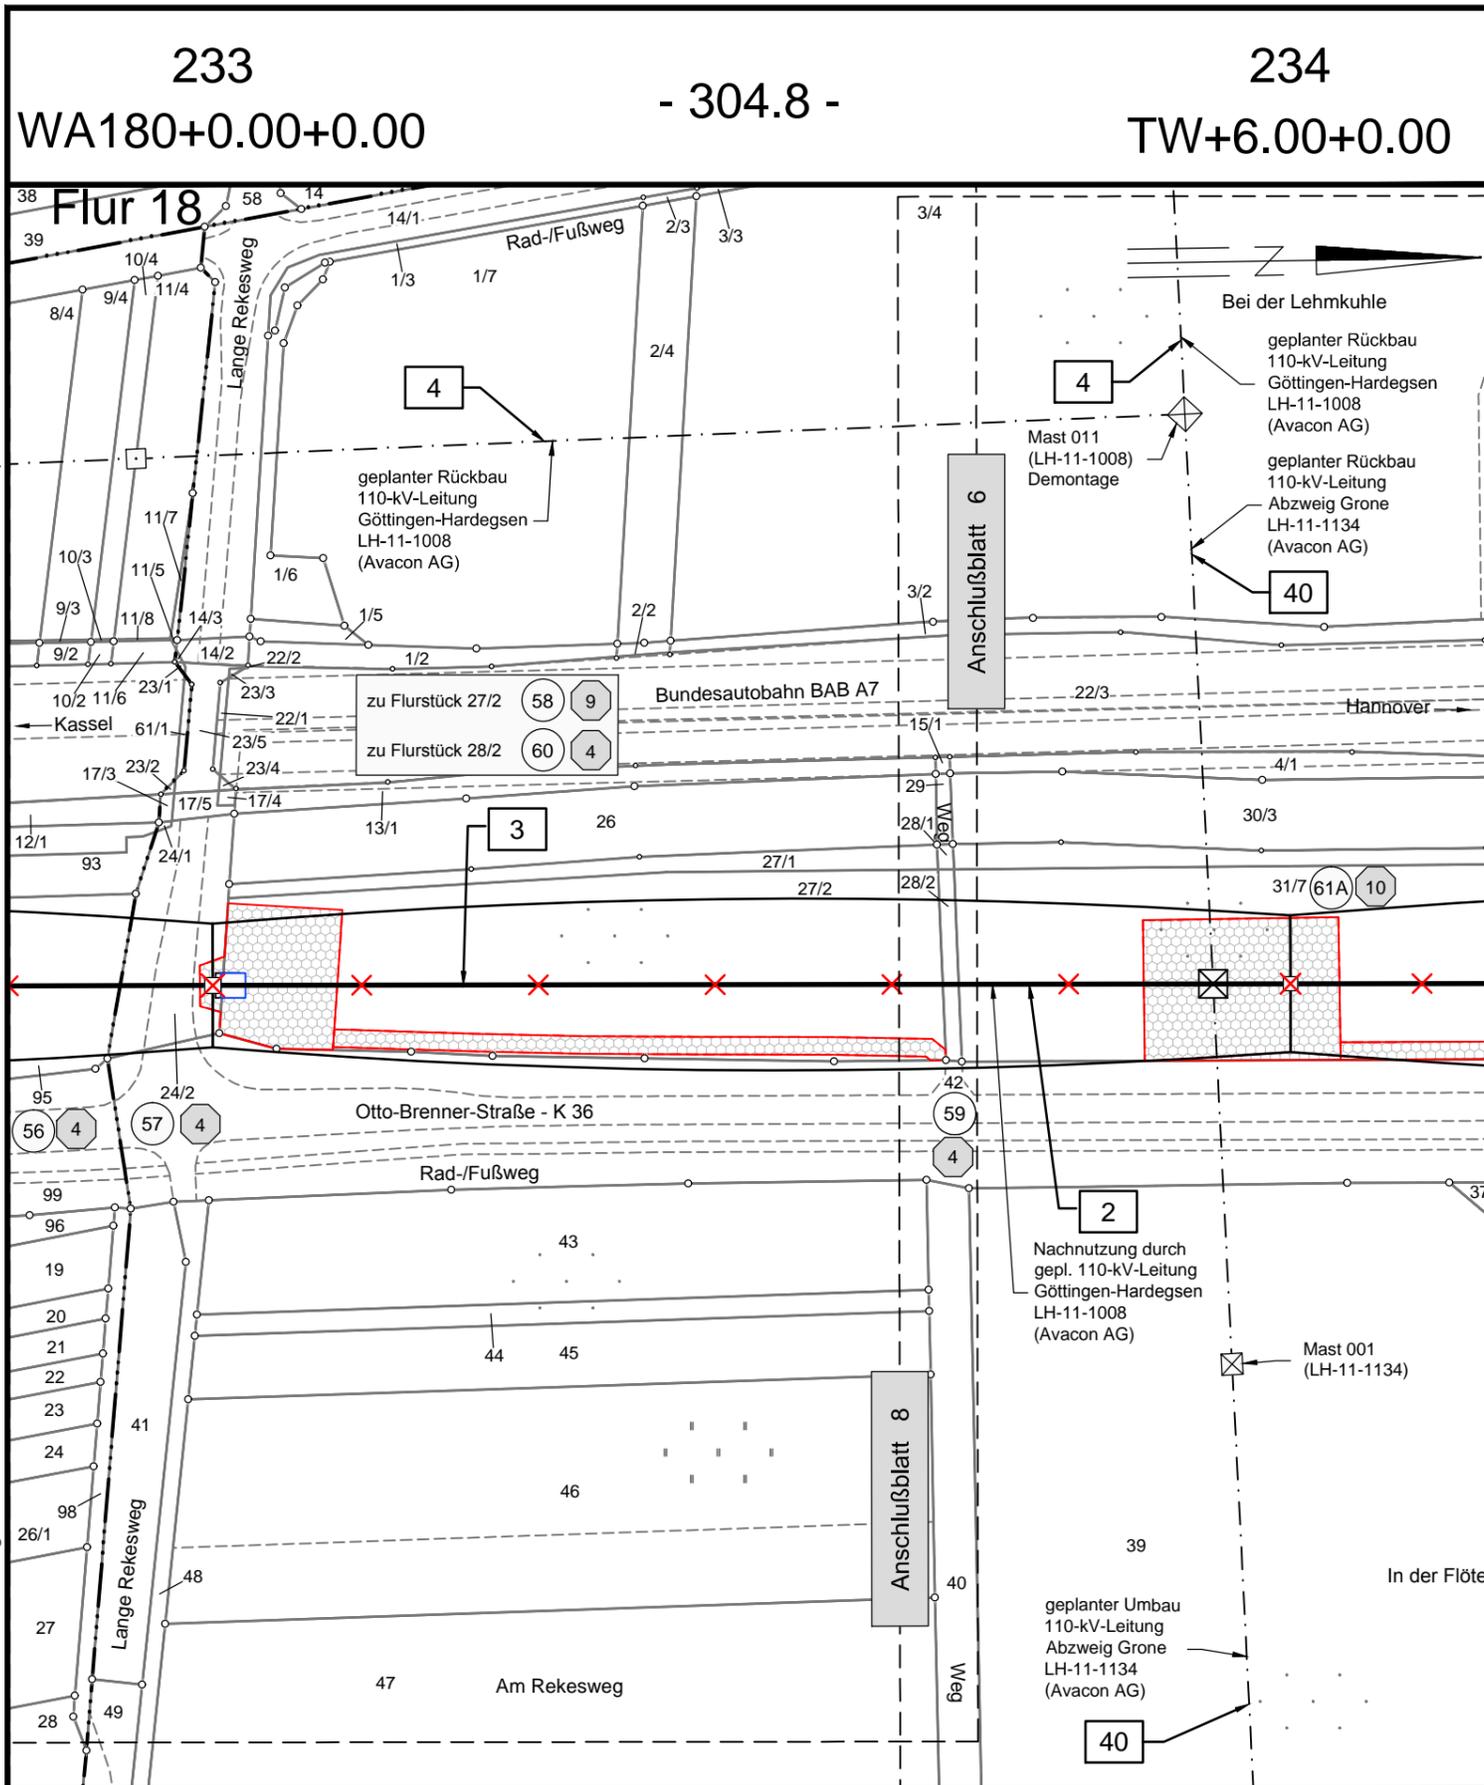

Flur 18
 Flur 14 Landkreis Göttingen
 Stadt Göttingen
 Gemarkung Grone
 Flur 13



Anlage 7.10


Rückbau 220-kV-Leitung Göttingen - Hardegsen, LH-11-2014 (TenneT TSO GmbH)

Lage-/Grunderwerbsplan

Mast-Nr. 233 - Mast-Nr. 234

Deckblatt

Legende:

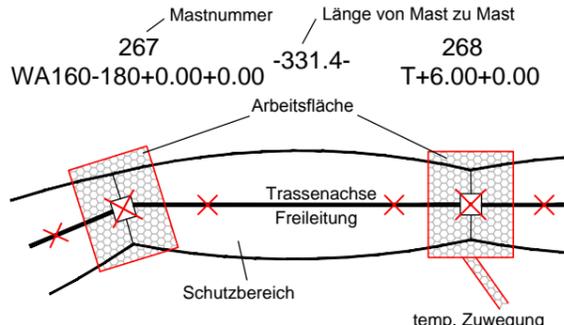

- | | | | | |
|----|----|----------------------------|-----------------|---------|
| 1 | 1 | Bauwerksnummer | Land | — — — — |
| 1 | 1 | Eigentümer Schlüsselnummer | Kreis | — — — — |
| 5 | 5 | Grundstücksordnungsnummer | Stadt/Gem. | — — — — |
| 37 | 37 | Flurstücksnummer | Gemarkung | — — — — |
| ⊠ | ⊠ | Abspannmast | Flurstück | — — — — |
| ⊙ | ⊙ | Tragmast | Flurbereinigung | — — — — |
| ⊠ | ⊠ | Mast Rückbau | Hochsp.-Ltg. | — — — — |

Quellvermerk: Auszug aus den Geobasisdaten der Niedersächsischen Vermessungs- und Katasterverwaltung, © 2012/2013/2014 LBLN

Planfeststellungsunterlage

Aufgestellt
 Bayreuth, 10.02.2015

i. V. J. J. J. *i. A. S. S.*

Firma K2E K2 Engineering GmbH	Maßstab: 1 : 2000	Einheit: Meter
	Bezugssystem: ETRS89 UTM32	
	Datum	Name
	Bearb. 20.01.2015	Neubauer
	Gepr. 28.01.2015	Strache
	Zustand	Gültig
	Org.-Einheit ANO	

Satzungsgemäß ausgelegt in der Zeit
 vom
 bis

Zeit und Ort der Auslegung sind vor Auslegung ortsüblich bekannt gemacht worden

Gemeinde:

Dienstsigel/Unterschrift

A	Deckblatt	30.07.18	JG	
Zust.	Änderung	Datum	Name	
				Blatt: 07 / 18