



max. Straßenquerschnitt RAS 06, Bild 6.6 / (6.7) - Landesstraße 234 (Luhdorf)  
 (ohne Parkstreifen) - Kreisstraße 78 (Luhdorf)  
 M.: 1:50

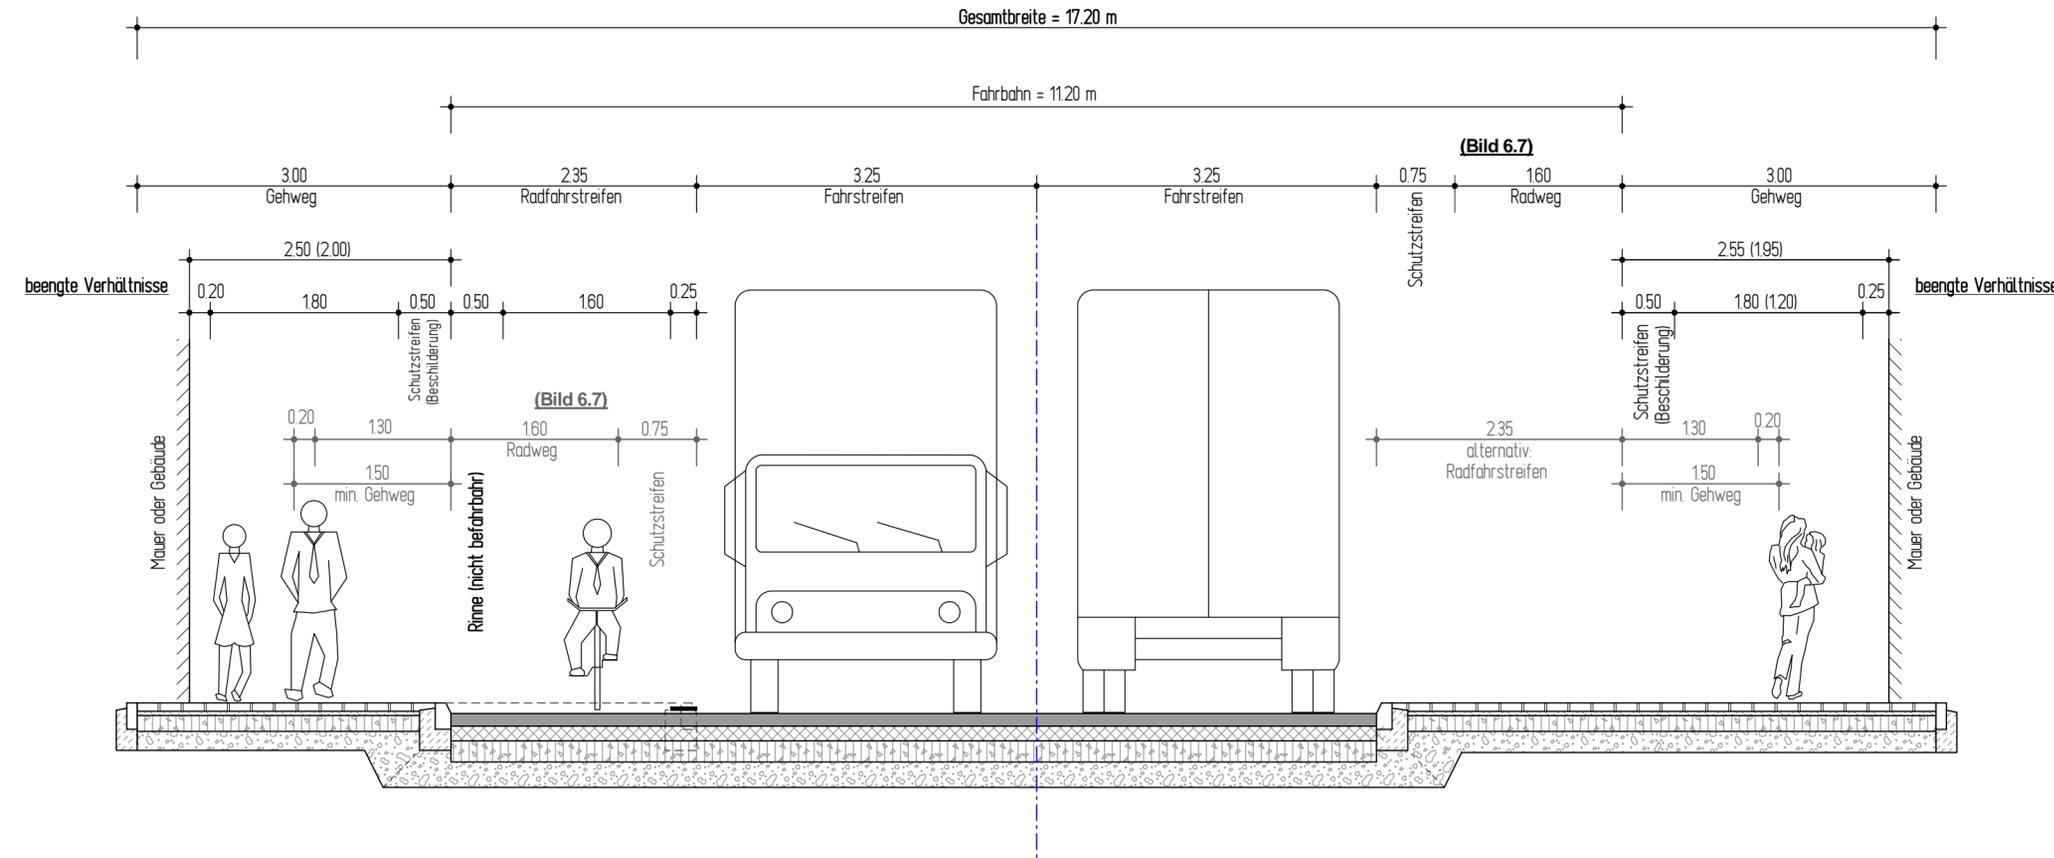

Radweg anstatt Radfahrstreifen  
 gewählt für Bereich K 78 (Luhdorf)  
 aufgrund Schulweg

### Fahrbahnbefestigung

gem. RStO 12, Tafel 1, Zeile 1, Belastungsklasse 10  
 M.:1:10

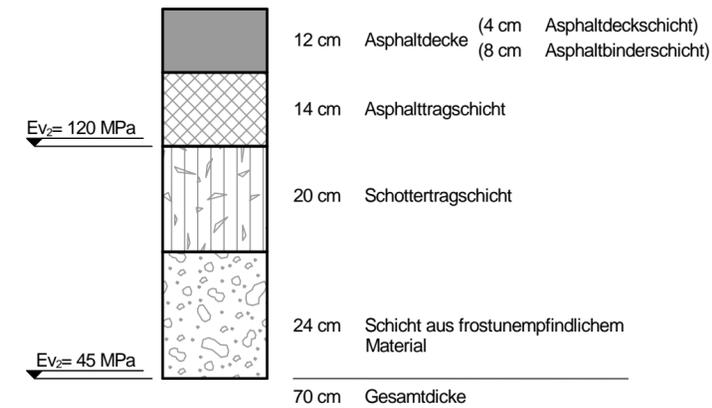

5.			
4.			
3.			
2.			
1.			
Nr.	Art der Änderung	Datum	Aufgestellt

INGENIEURGESELLSCHAFT FÜR BAU - UND VERMESSUNGSWESEN Werner Odermann Herbert Krause		1051-02-06.1-003-2014-12-18-Sta	
Neue Straße 16 21244 Buchholz i.d.N. Tel. 0 41 81 - 28 77 0 Fax 0 41 81 - 28 77 11 buchholz@odermann-krause.de	Käthe-Krüger-Straße 17 21337 Lüneburg Tel. 0 41 31 - 86 34 0 Fax 0 41 31 - 86 34 10 lueneburg@odermann-krause.de gez. Novotny	Datum	Name
		bearbeitet	12/2014 Konarske
		gezeichnet	12/2014 Stapelfeldt
		geprüft	12/2014 Ullrich
Lüneburg, den 19.12.2014			

Neubau der  
 Ortsumgehung Luhdorf/Pattensen



Geprüft: Winsen (Luhe), den  
 Im Auftrag

Aufgestellt: Winsen (Luhe), den  
 Im Auftrag

Karsten

Straßenquerschnitt  
 RAS 06, Bild 6.6 / (6.7)  
 Null Plus - Varianten

M. 1 : 50

Ausfertigung

Unterlage : 6.1

Blatt - Nr. : 3