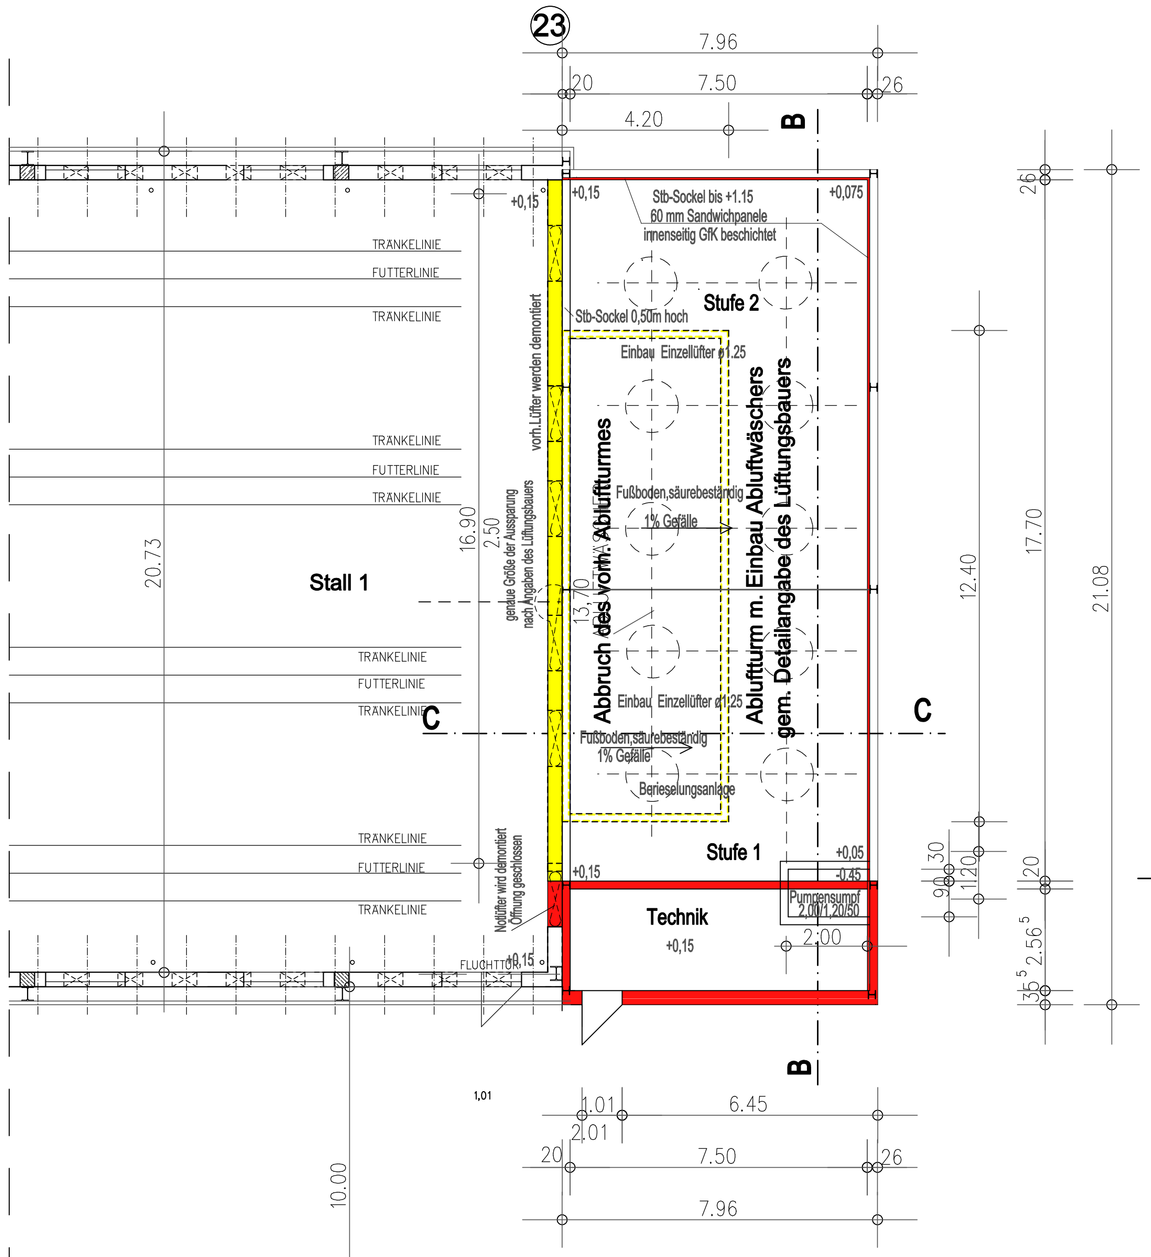

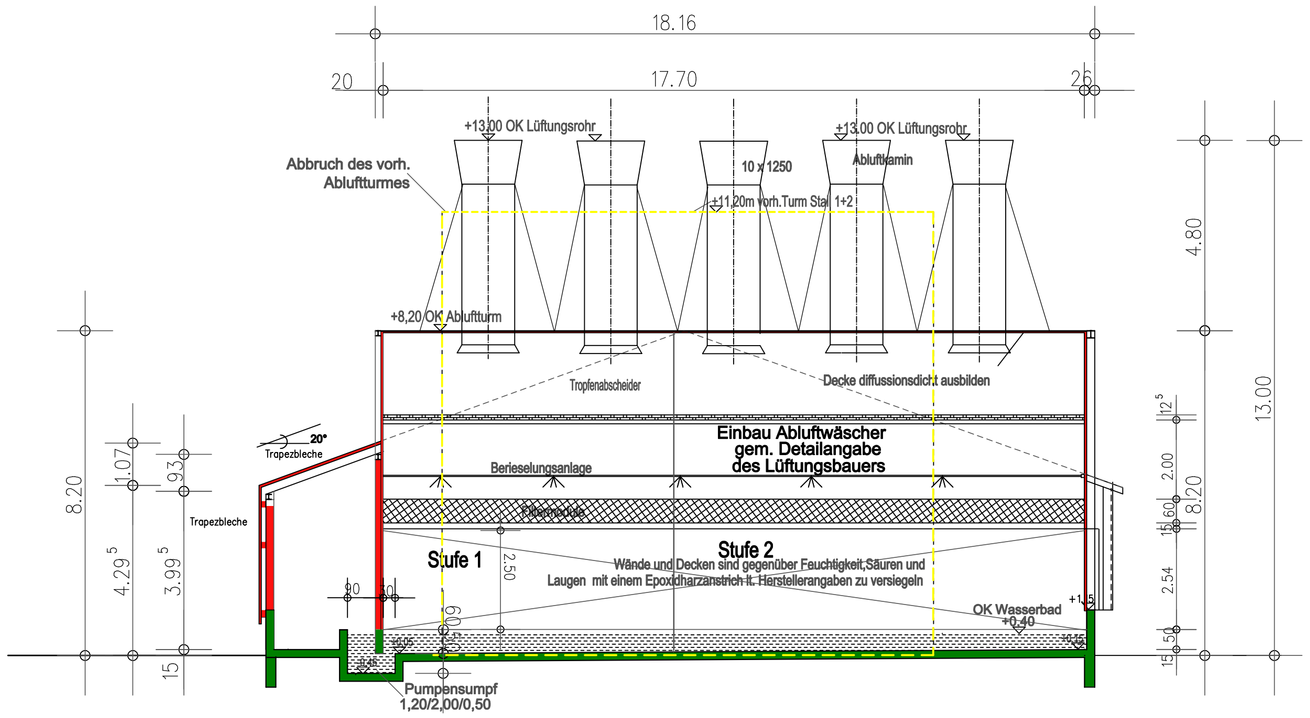

Schnitt B - B

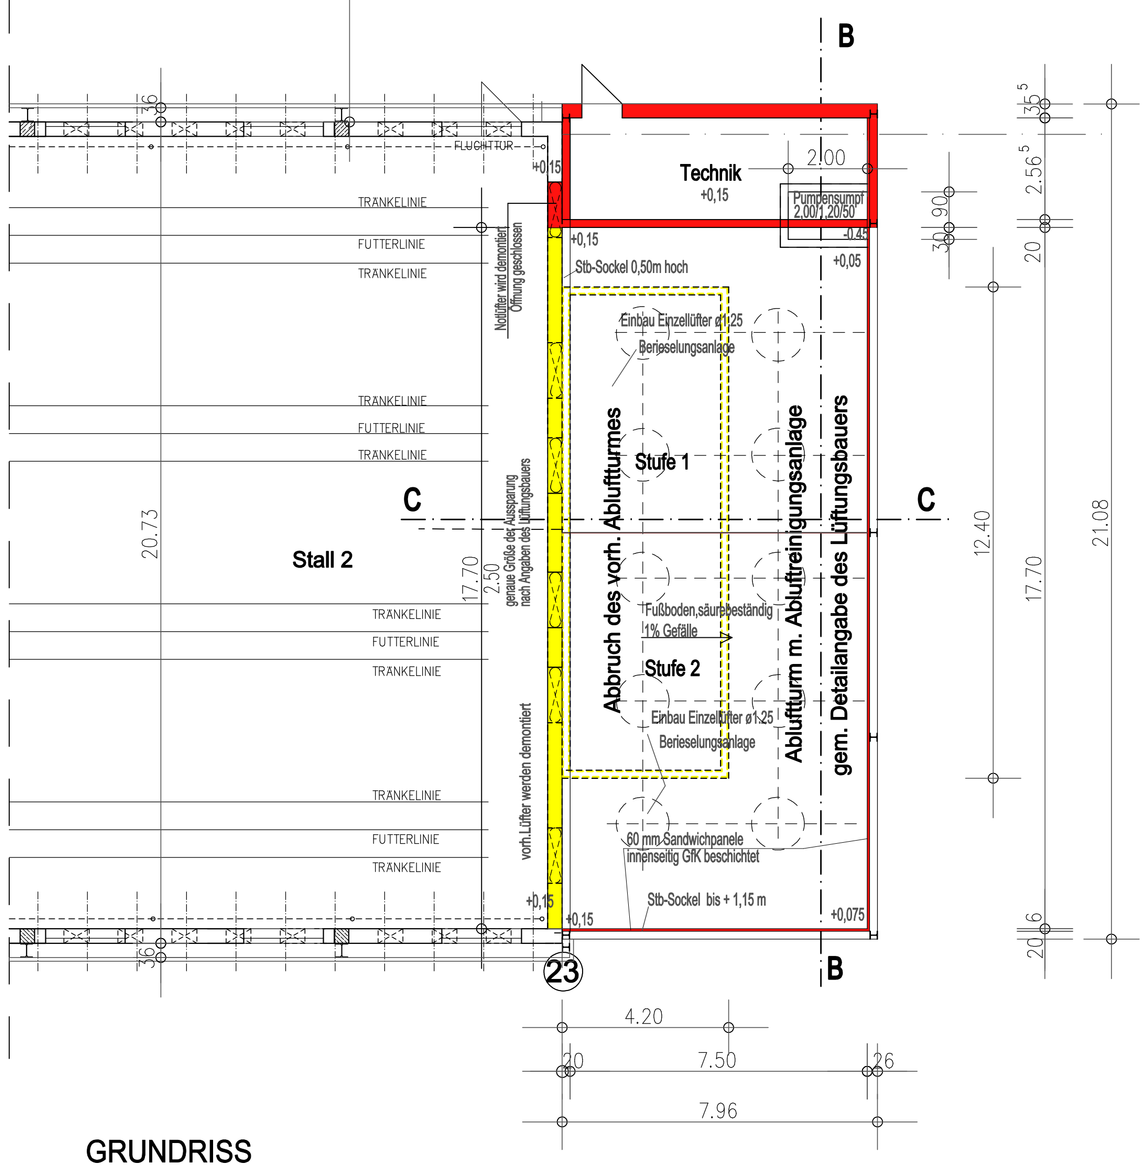

GRUNDRISS

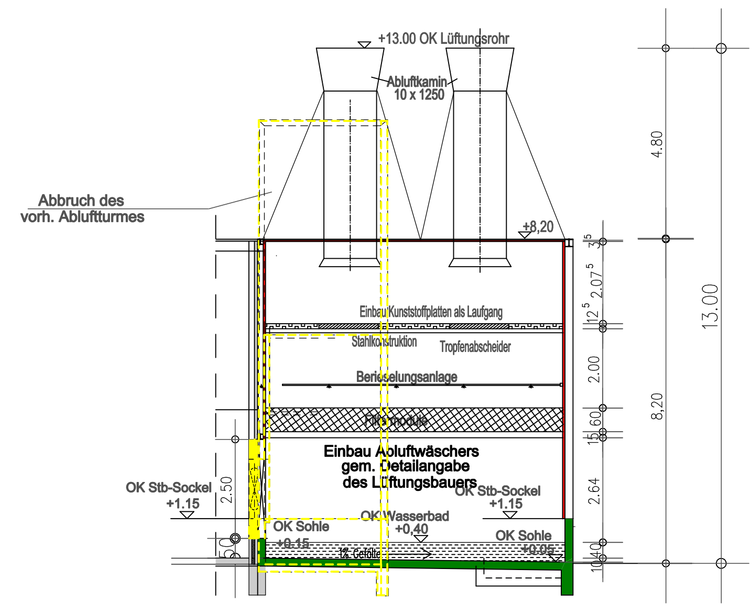

Schnitt C - C

Legende
- vorhanden
- neu
- Abbruch

Alle Maße sind am Bau zu prüfen und haben nur Gültigkeit in Verbindung mit den geprüften und genehmigten Bauunterlagen (Zeichnungen und Statik).

Nr.	Datum	Änderung	Bearbeiter

Niedersächsische Landgesellschaft m.b.H.
Geschäftsstelle Osnabrück, Am Schölerberg 6, 49082 Osnabrück, Telefon (0541) 95733-0, Telefax (0541) 95733-33

NLG – aktiv für vorn und morgen heute

Objekt: Vergrößerung des Abluftturmes mit Einbau eines DLG-zertifizierten Abluftwäschers am vorh.Hähnchenmaststall 1+2

Bauherr: Schulze-Zumkley GmbH&CoKG
Ort: 49163 Bohmte, Flur 27, Flurstück 58 +59
Kreis: Osnabrück
Osnabrück, d. 21.09.16
gez.: Hü
Maßstab: 1 : 100
Zeichnung: GRUNDRISS SCHNITT
Projekt Nr.: 501721292
Blatt Nr.: 3
Planverfasser
Unterschrift des Bauherren
Ort,Datum