




Anlage 0

K & R Ingenieure

Grünberger Straße 1 - 26127 Oldenburg - Tel. 0441 / 94988-0 - Fax 0441 / 94988-29 - E-Mail kr@kr-ingenieure.de

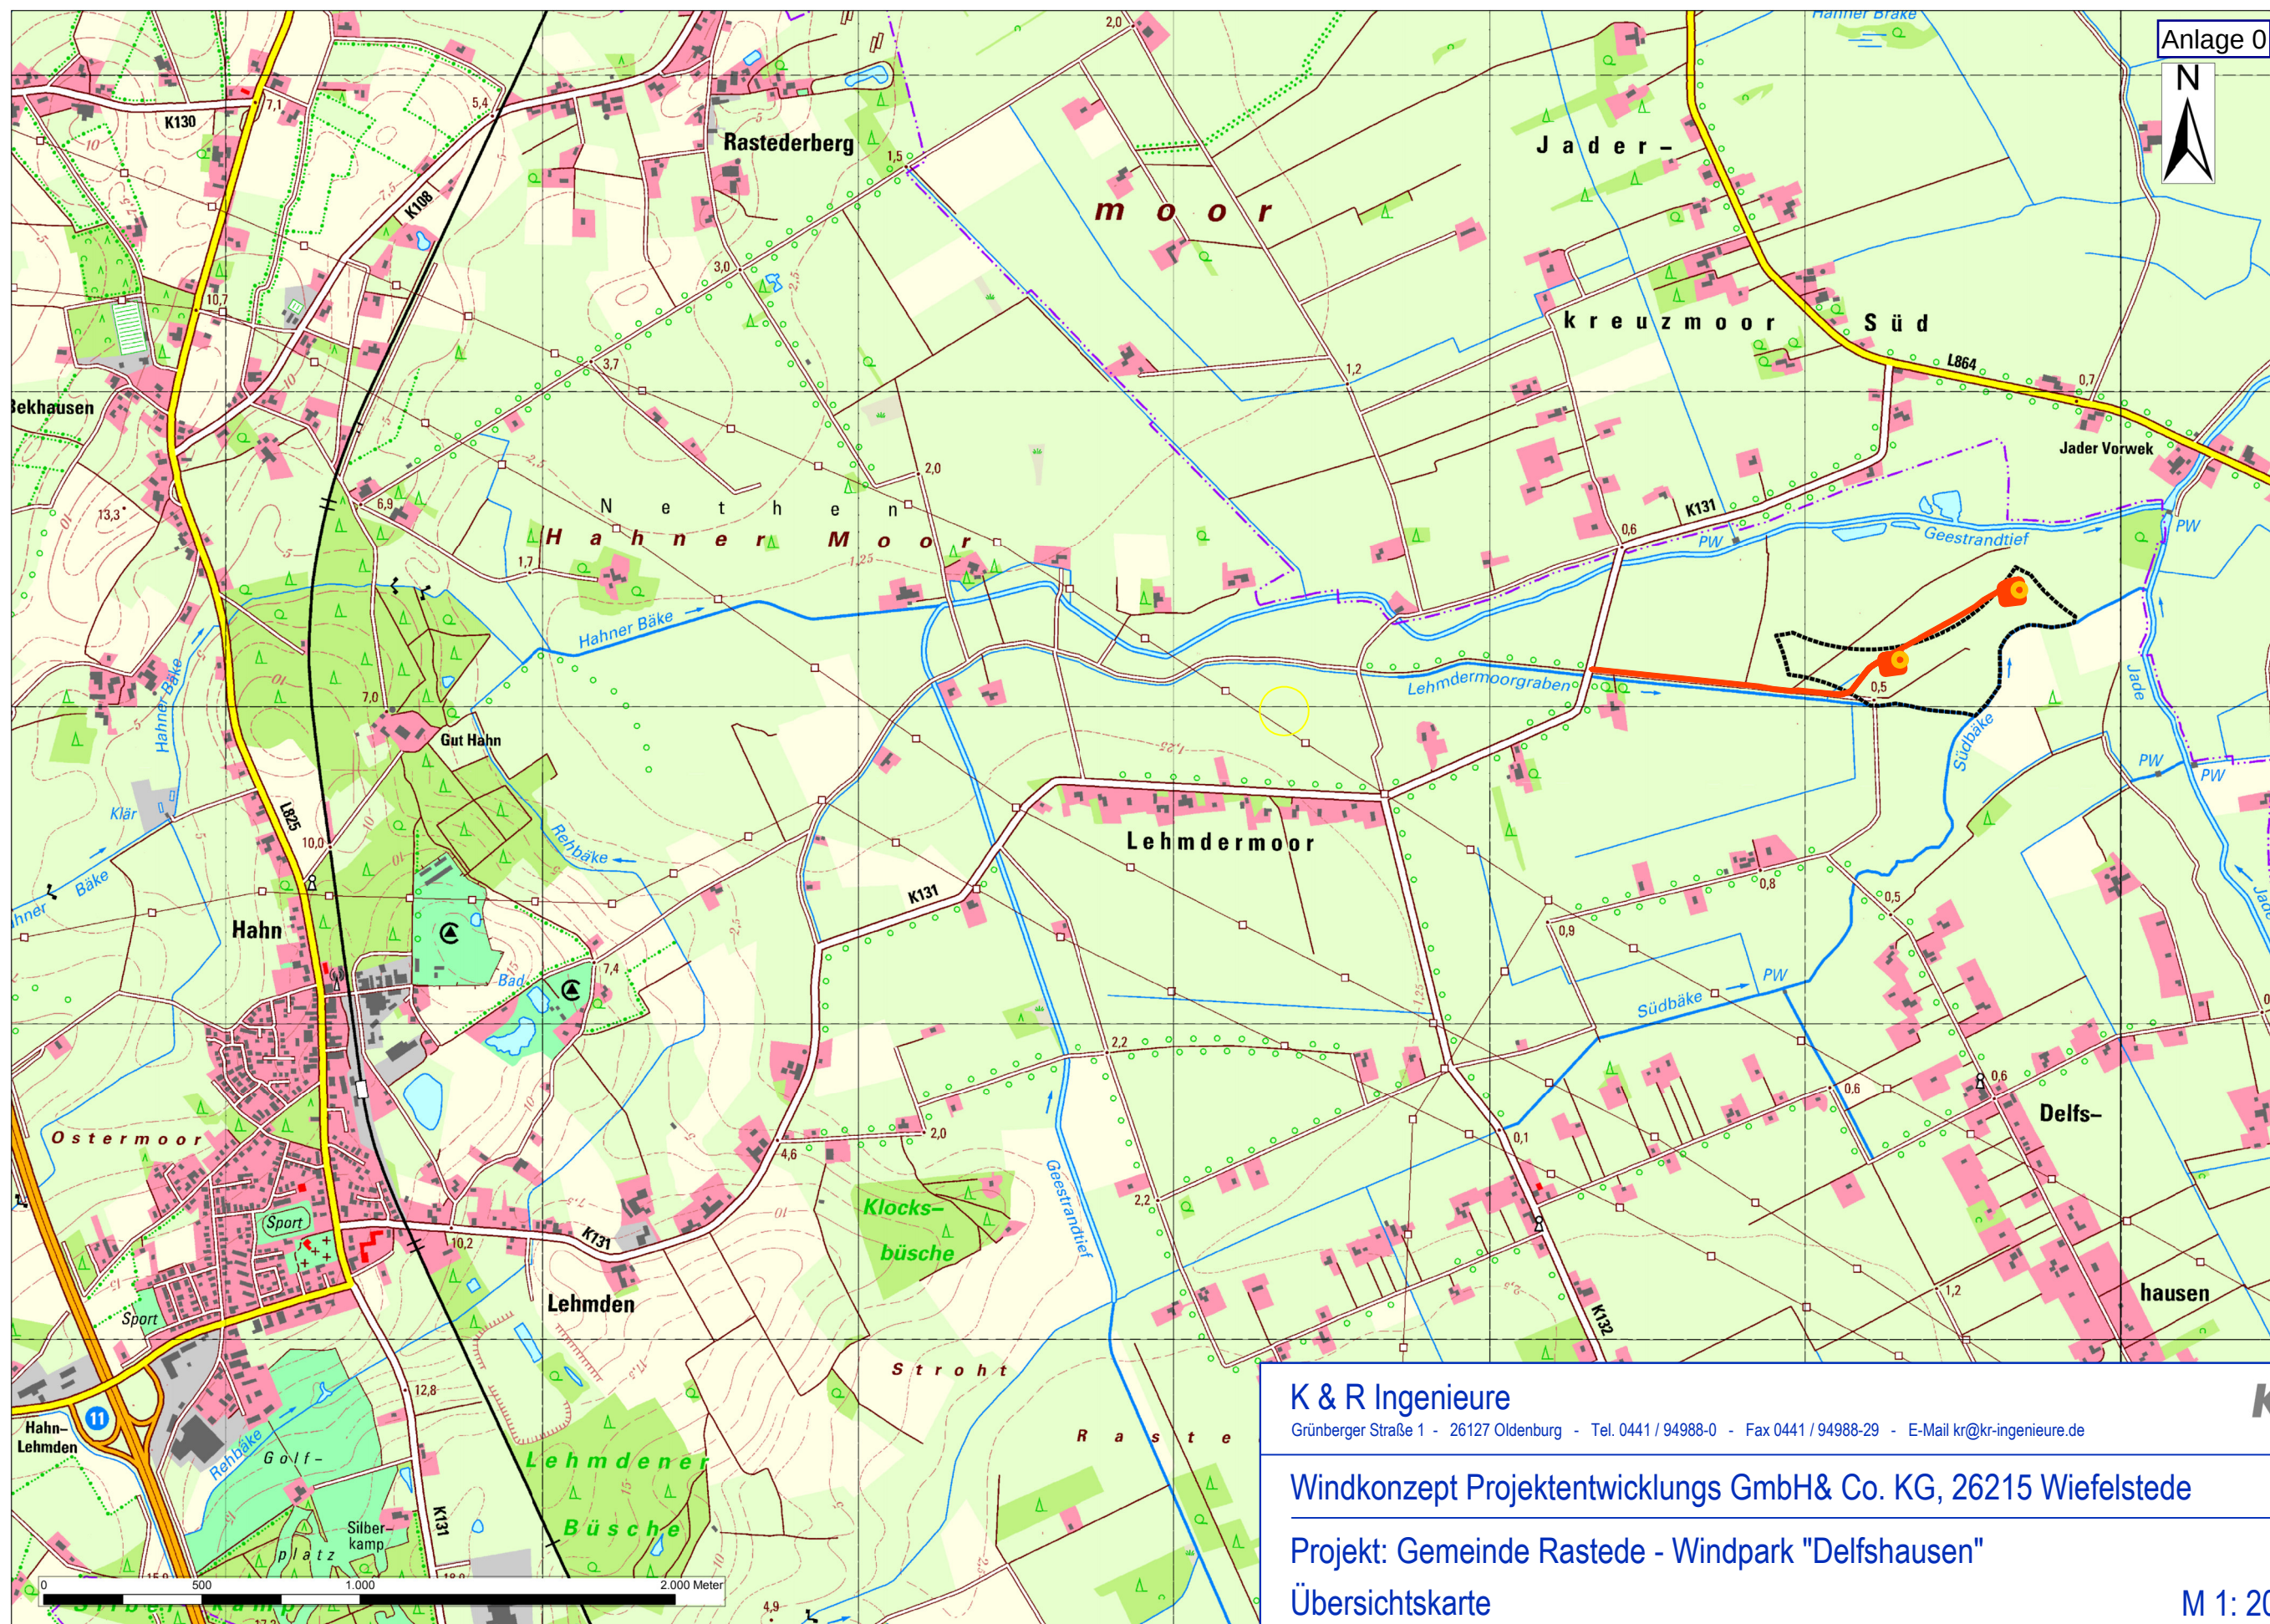

Windkonzept Projektentwicklungs GmbH & Co. KG, 26215 Wiefelstede

Projekt: Gemeinde Rastede - Windpark "Delfshausen"

Übersichtskarte

M 1: 20.000

PROJEKT-NR	KAP./TITEL	GEZ_VON/AM	STAND	PLOTDATUM	PLANSTATUS	DATEI	INDEX
16-1068		Thieß		05.12.20	Planung	Übersichtskarte	0