


Querschnitt Station 0+600, Flurstück 54

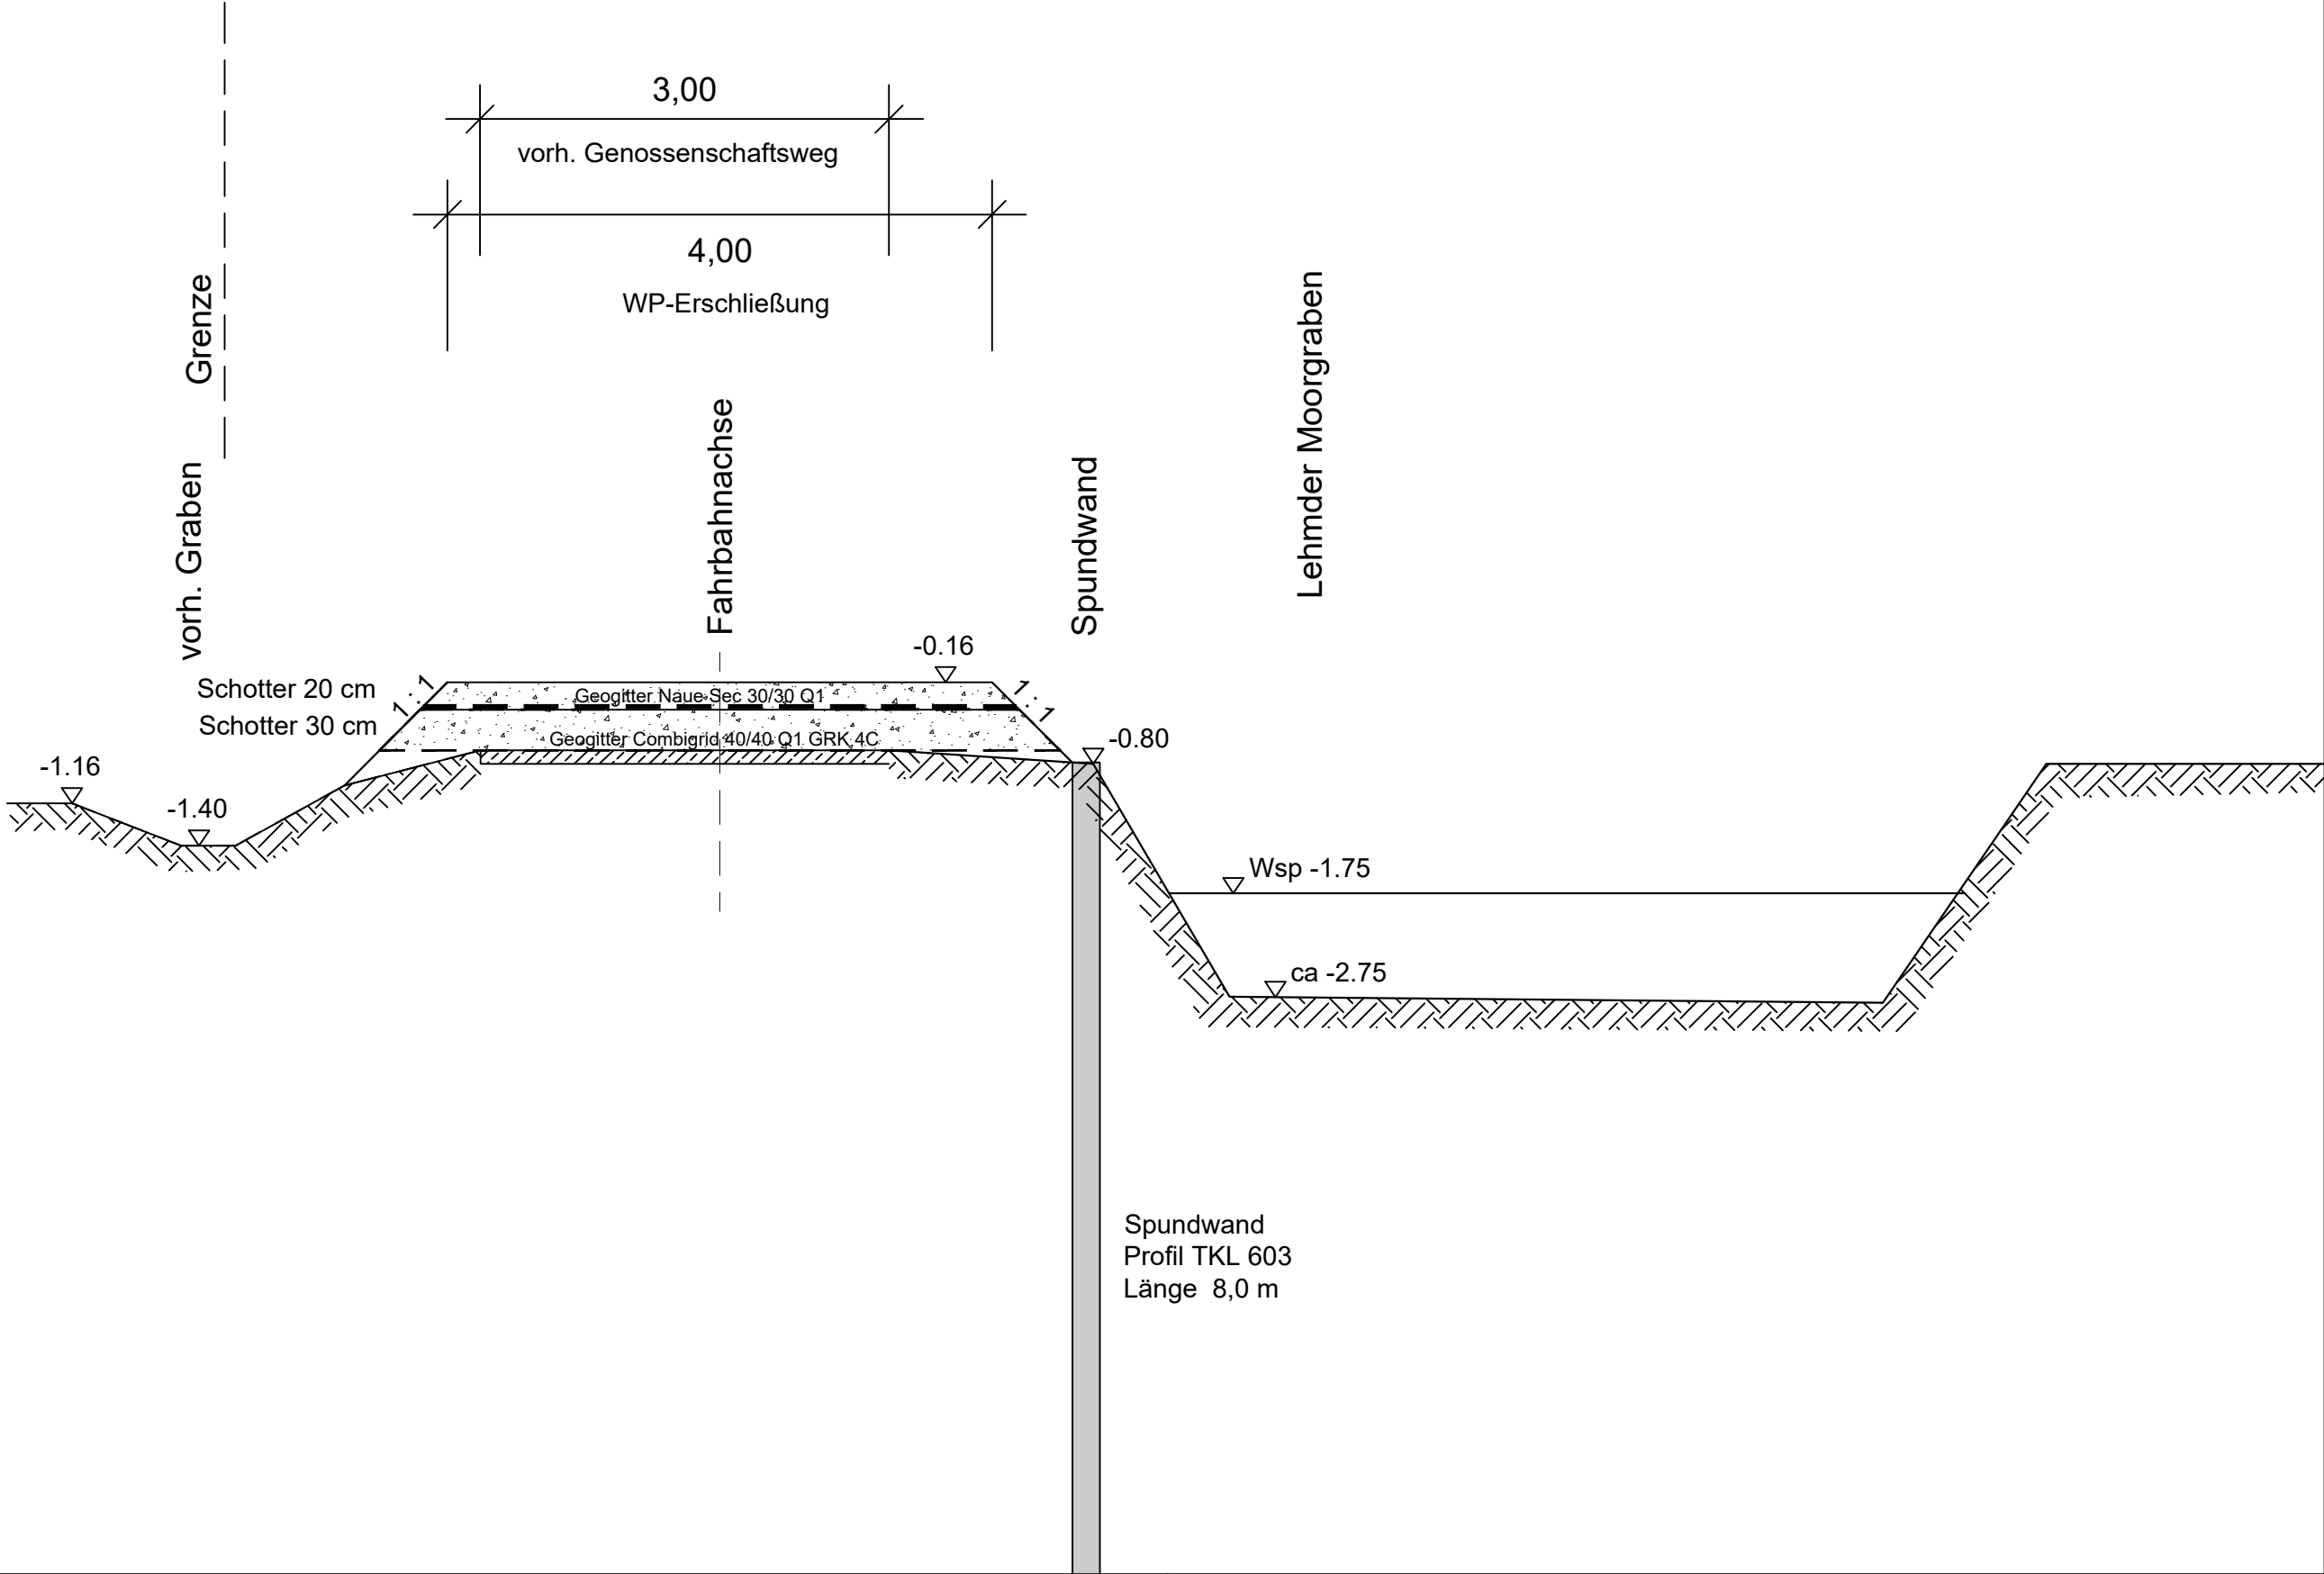

Planfeststellungsverfahren Unterlage Nr. 4

c		
b		
a		
	Datum	Name
		Art der Änderung

Gemeinde Rastede Windpark "Delfshausen" wasserrechtliches Planfeststellungsverfahren Querschnitt Erschließung mit Böschungssicherung	Auftraggeber
	Windkonzept Projektentwicklungs GmbH& Co. KG Mansholter Str.30 26215 Wiefelstede
	Projekt-Nr. 16 - 1068
	Status
	Blatt-Nr. 1
	Maßstab
	1 : 50

KIRINGENIEURE Gisela Rastedt Volker Tieben K & R Ingenieure Grünberger Straße 1 26127 Oldenburg Tel. 0441/94988-0 FAX. 0441/94988-29		Datum	Name
	bearbeitet	19.10.20	Rastedt
	gezeichnet	19.10.20	Horke
	geprüft	05.12.20	Rastedt