


# 380-kV-Leitung Stade - Landesbergen

Abschnitt: Stade - Sottrum  
Teilabschnitt: Raum Stade


LH-14-3110

## Wegenutzungsplan

**Legende:**

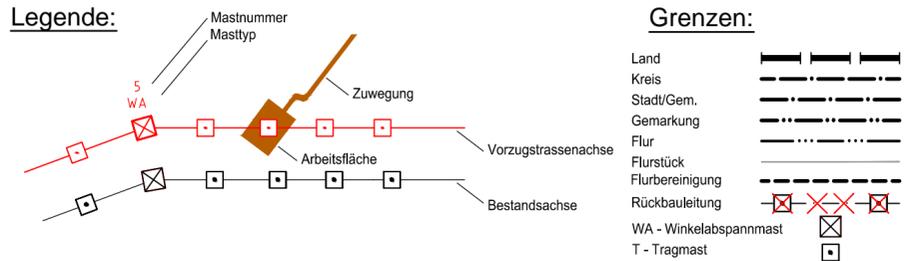

**Grenzen:**

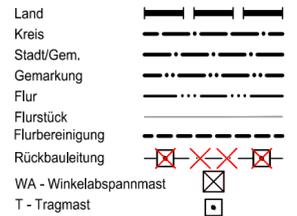

**Schutzgebiete**



**Bezeichnung Leitung:**

- 1 380-kV-Leitung Stade - Landesbergen, Abschnitt Stade-Sottrum, Teilabschnitt Raum Stade LH-14-3110 (TenneT TSO GmbH)
- 2 380-kV-Ltg. Dollern-Landesgrenze NI/SH LH-14-3105 (TenneT TSO GmbH)
- 3 220-kV-Ltg. Stade-Abbenfleth LH-14-2146 (TenneT TSO GmbH)
- 4 110-kV-Ltg. Stade-Dollern LH-14-1213 (Avacon AG)
- 5 220-kV-Ltg. Stade-Farge LH-14-2143 (TenneT TSO GmbH)/ 110-kV-Ltg. Hemmoor-Burg LH-14-4143 (Avacon AG)
- 6 220-kV-Ltg. Stade-Sottrum LH-14-2142 (TenneT TSO GmbH)
- 7 220-kV-Ltg. Stade-Kummerfeld LH-14-2141 (TenneT TSO GmbH)
- 8 220-kV-Ltg. Abzweig Götzdorf LH-14-2153 (TenneT TSO GmbH)

Quellvermerk: Auszug aus den Geobasisdaten der Niedersächsischen Vermessungs- und Katasterverwaltung © 2015

### Planfeststellungsunterlage

Aufgestellt  
Bayreuth, 14.07.2016

Firma **SAG** Maßstab 1 : 5000 Einheit Meter

Datum	Name
Bearb. 13.06.2016	Maniewski
Gepr. 13.06.2016	Schaper
Norm	
Org.-Einheit LPG-NH	-

Zust. Änderung Datum Name Urspr.:


Satzungsgemäß ausgelegt in der Zeit vom ..... bis .....

Zeit und Ort der Auslegung sind vor Auslegung ortsüblich bekannt gemacht worden

Gemeinde: .....

Dienstsigel/Unterschrift .....

Planfeststellungsbehörde

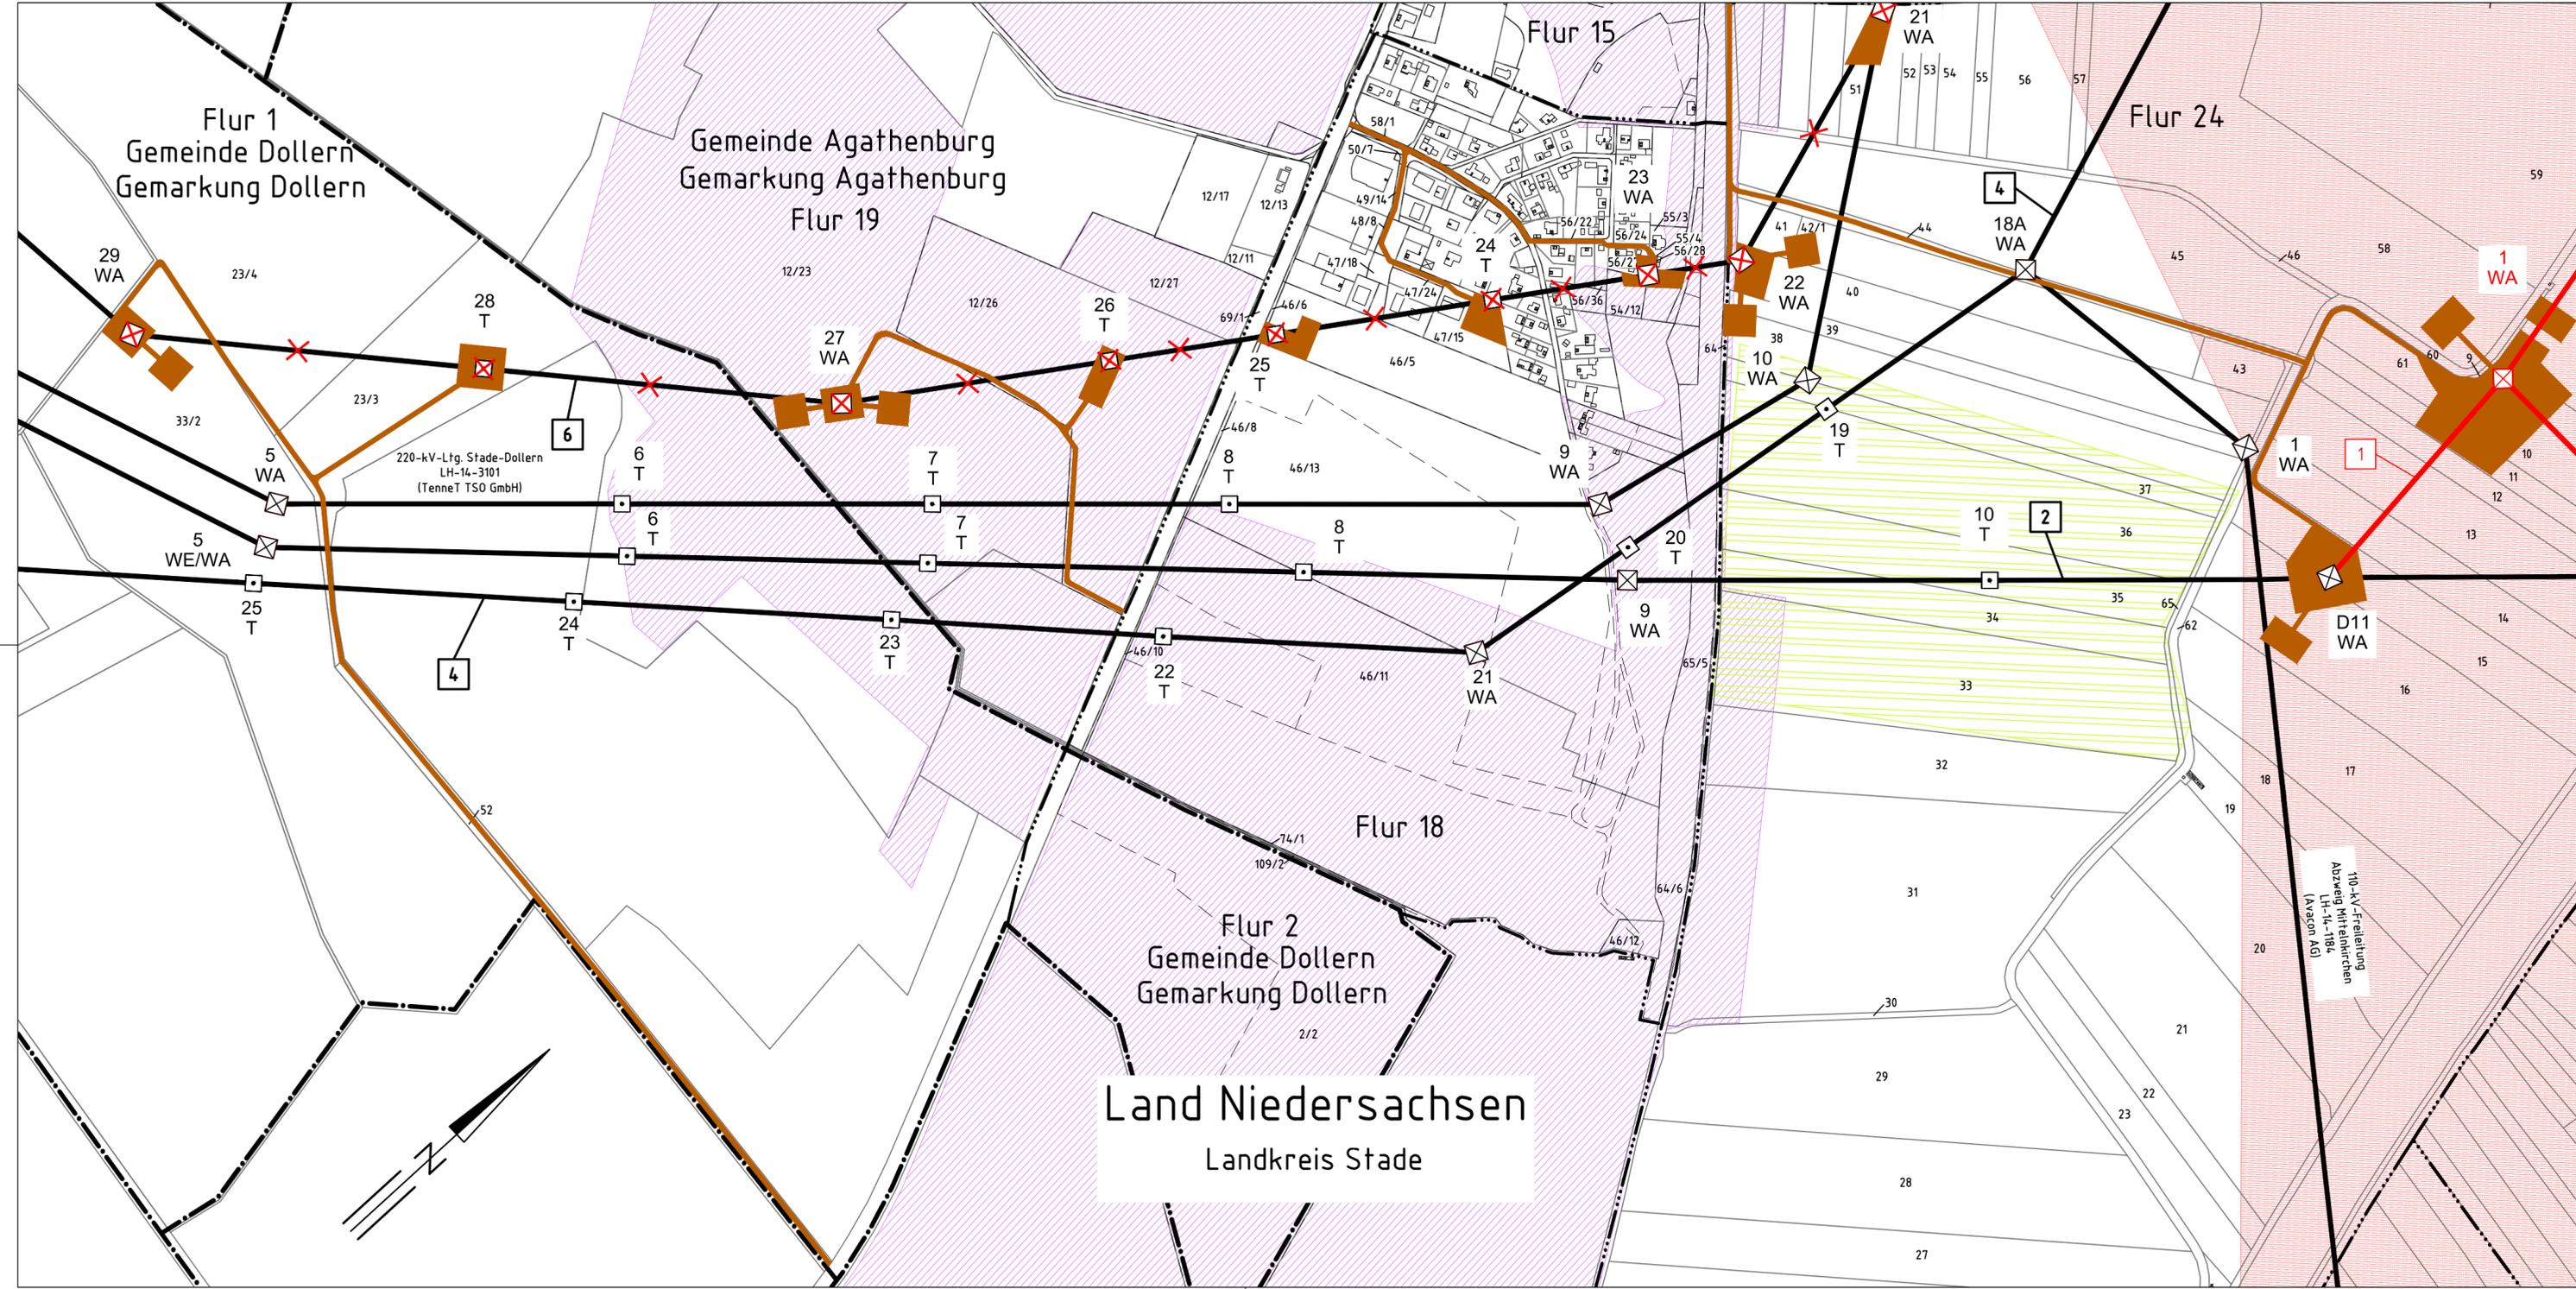

Land Niedersachsen  
Landkreis Stade