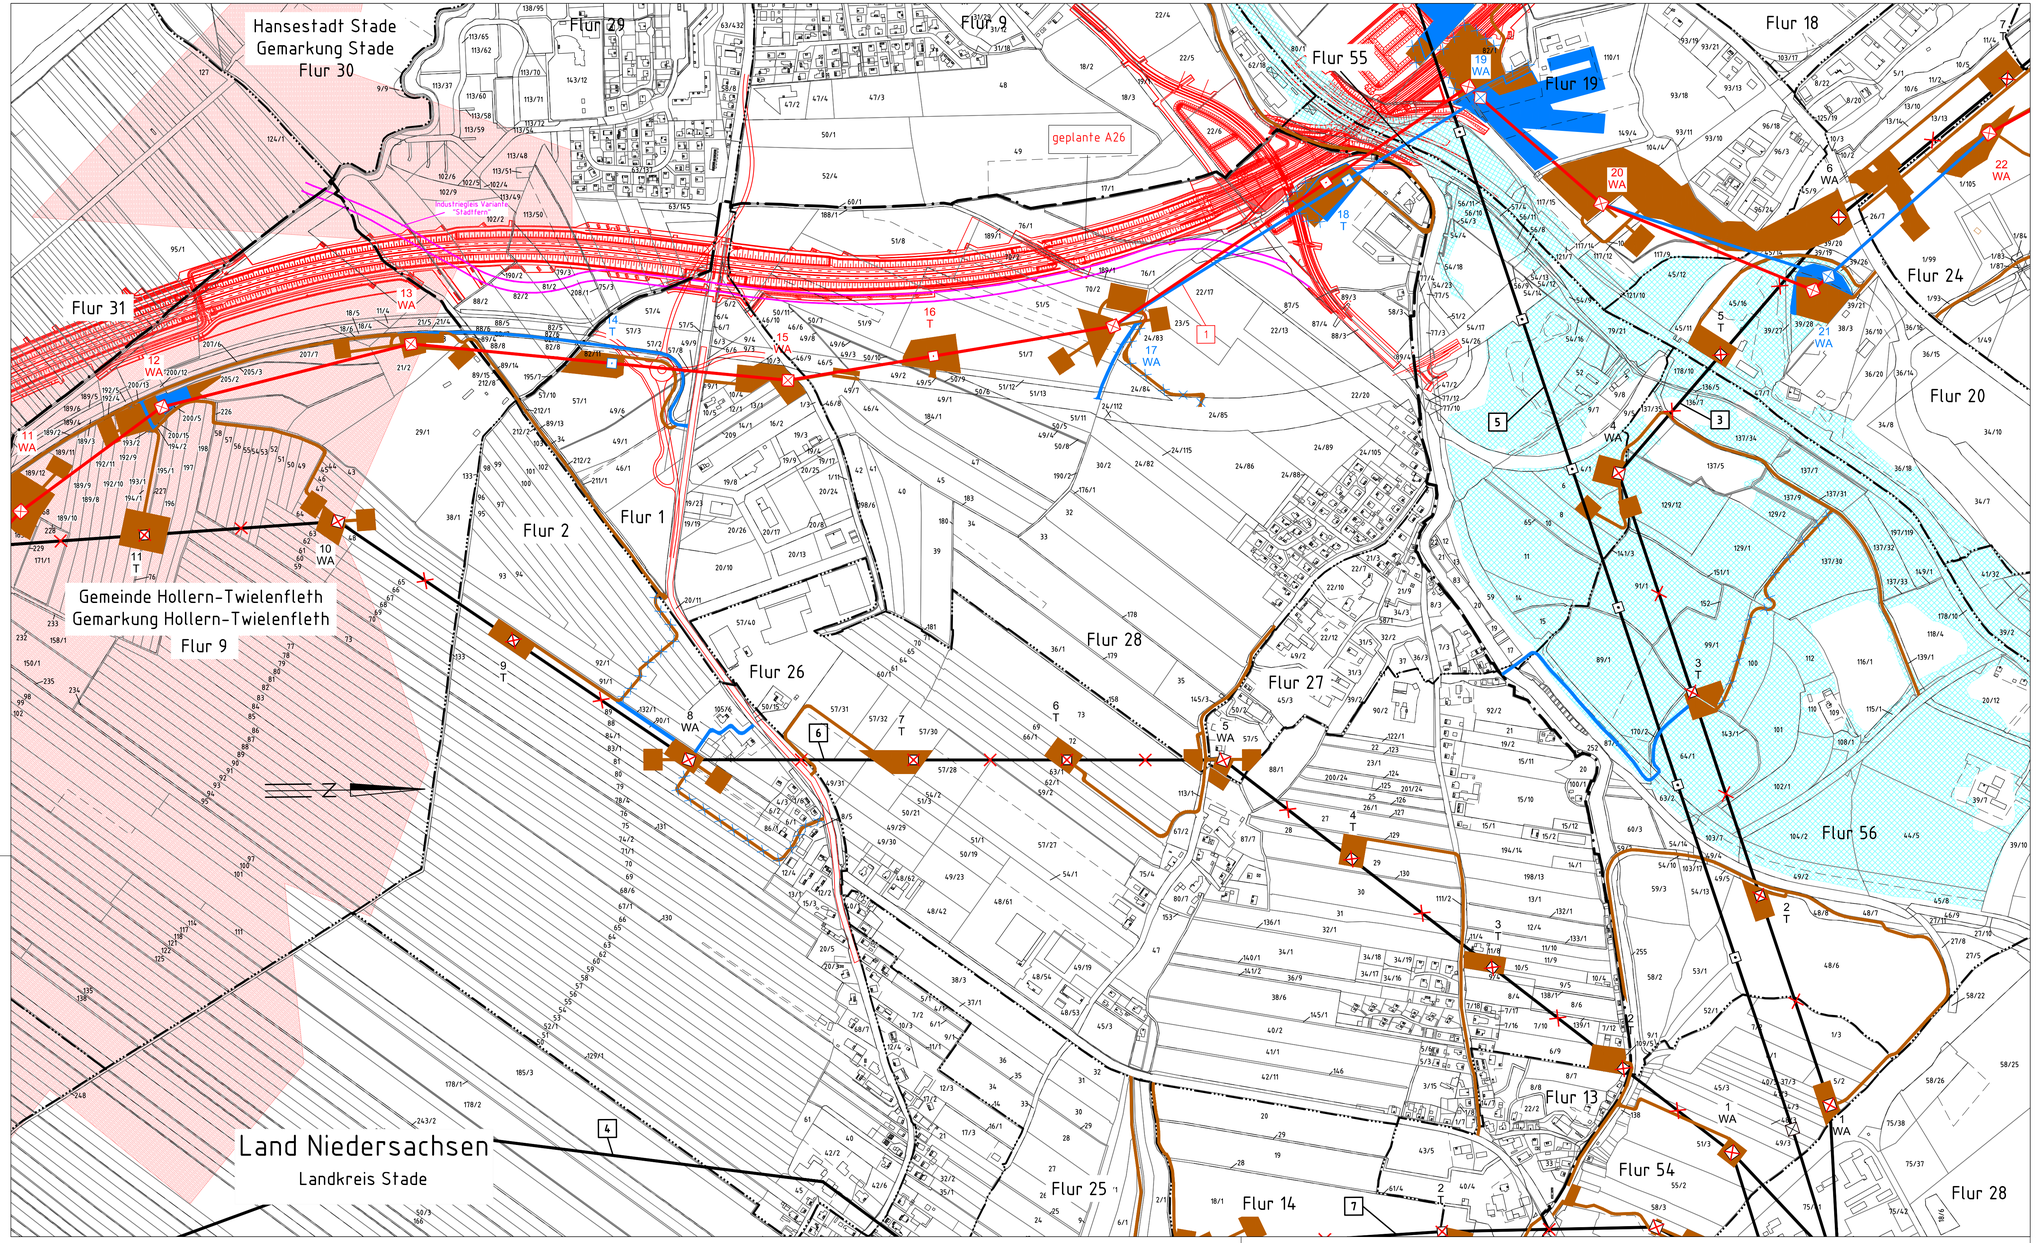

TENNET
Taking power further

380-kV-Leitung Stade - Landesbergen

Anlage 1
Anhang 1
Blatt 3/5

Abschnitt: Stade - Sottrum
Teilabschnitt: Raum Stade

LH-14-3110

Wegenutzungsplan

Deckblatt

Legende:

Mastnummer
Masttyp
Zuwegung
Vorzugstrassenachse
Arbeitsfläche
Bestandsachse

Darstellung in blau entspricht Deckblattänderung

Grenzen:

Land
Kreis
Stadt/Gem.
Gemarkung
Flur
Flurstück
Flurbereinigung
Rückbauleitung
WA - Winkelabspannmast
T - Tragmast

Bezeichnung Leitung:

1	380-kV-Leitung Stade - Landesbergen; Abschnitt Stade-Sottrum, Teilabschnitt Raum Stade LH-14-3110 (TenneT TSO GmbH)
2	380-kV-Ltg. Dollern-Landesgrenze NI/SH LH-14-3105 (TenneT TSO GmbH)
3	220-kV-Ltg. Stade-Abbenfleth LH-14-2146 (TenneT TSO GmbH)
4	110-kV-Ltg. Stade-Dollern LH-14-1213 (Avacon AG)
5	220-kV-Ltg. Stade-Farge LH-14-2143 (TenneT TSO GmbH)/ 110-kV-Ltg. Hemmoor-Burg LH-14-4143 (Avacon AG)
6	220-kV-Ltg. Stade-Sottrum LH-14-2142 (TenneT TSO GmbH)
7	220-kV-Ltg. Stade-Kummerfeld LH-14-2141 (TenneT TSO GmbH)
8	220-kV-Ltg. Abzweig Götzdorf LH-14-2153 (TenneT TSO GmbH)

Schutzgebiete

Landschaftsschutzgebiete
Überschwemmungsschutzgebiet
Avifaunistisch wertvolle Bereiche landesweiter Bedeutung
Bombardierungs-/Kriegseinwirkungs-/Bodenverfärbungsflächen
Sulfatsaure Böden

Quellvermerk: Auszug aus den Geobasisdaten der Niedersächsischen Vermessungs- und Katasterverwaltung
© 2015 LGLN

Planfeststellungsunterlage

Aufgestellt
Bayreuth, 16.11.2017

Satzungsgemäß ausgelegen in der Zeit
vom .....
bis .....

Zeit und Ort der Auslegung sind vor Auslegung ortsüblich bekannt gemacht worden

Gemeinde: .....

Dienstsiegel/Unterschrift .....

Planfeststellungsbehörde

Firma	Maßstab	Einheit
SAG	1 : 5000	Meter

	Datum	Name
Bearb.	21.04.2016	Chapman
Gepr.	21.04.2016	Schaper
Norm		
Org.-Einheit LPG-NH		-

TENNET Taking power further

Zust.	Änderung	Datum	Name	Urspr.
A	Deckblatt	16.11.2017	D.K.	