

380-kV-Ltg. Stade-Landesbergen


Abschnitt Stade - Sottrum

Teilabschnitt Raum Stade

LH-14-3110

Lage-/Grunderwerbsplan

Mast Nr. 18 - Mast Nr. 20

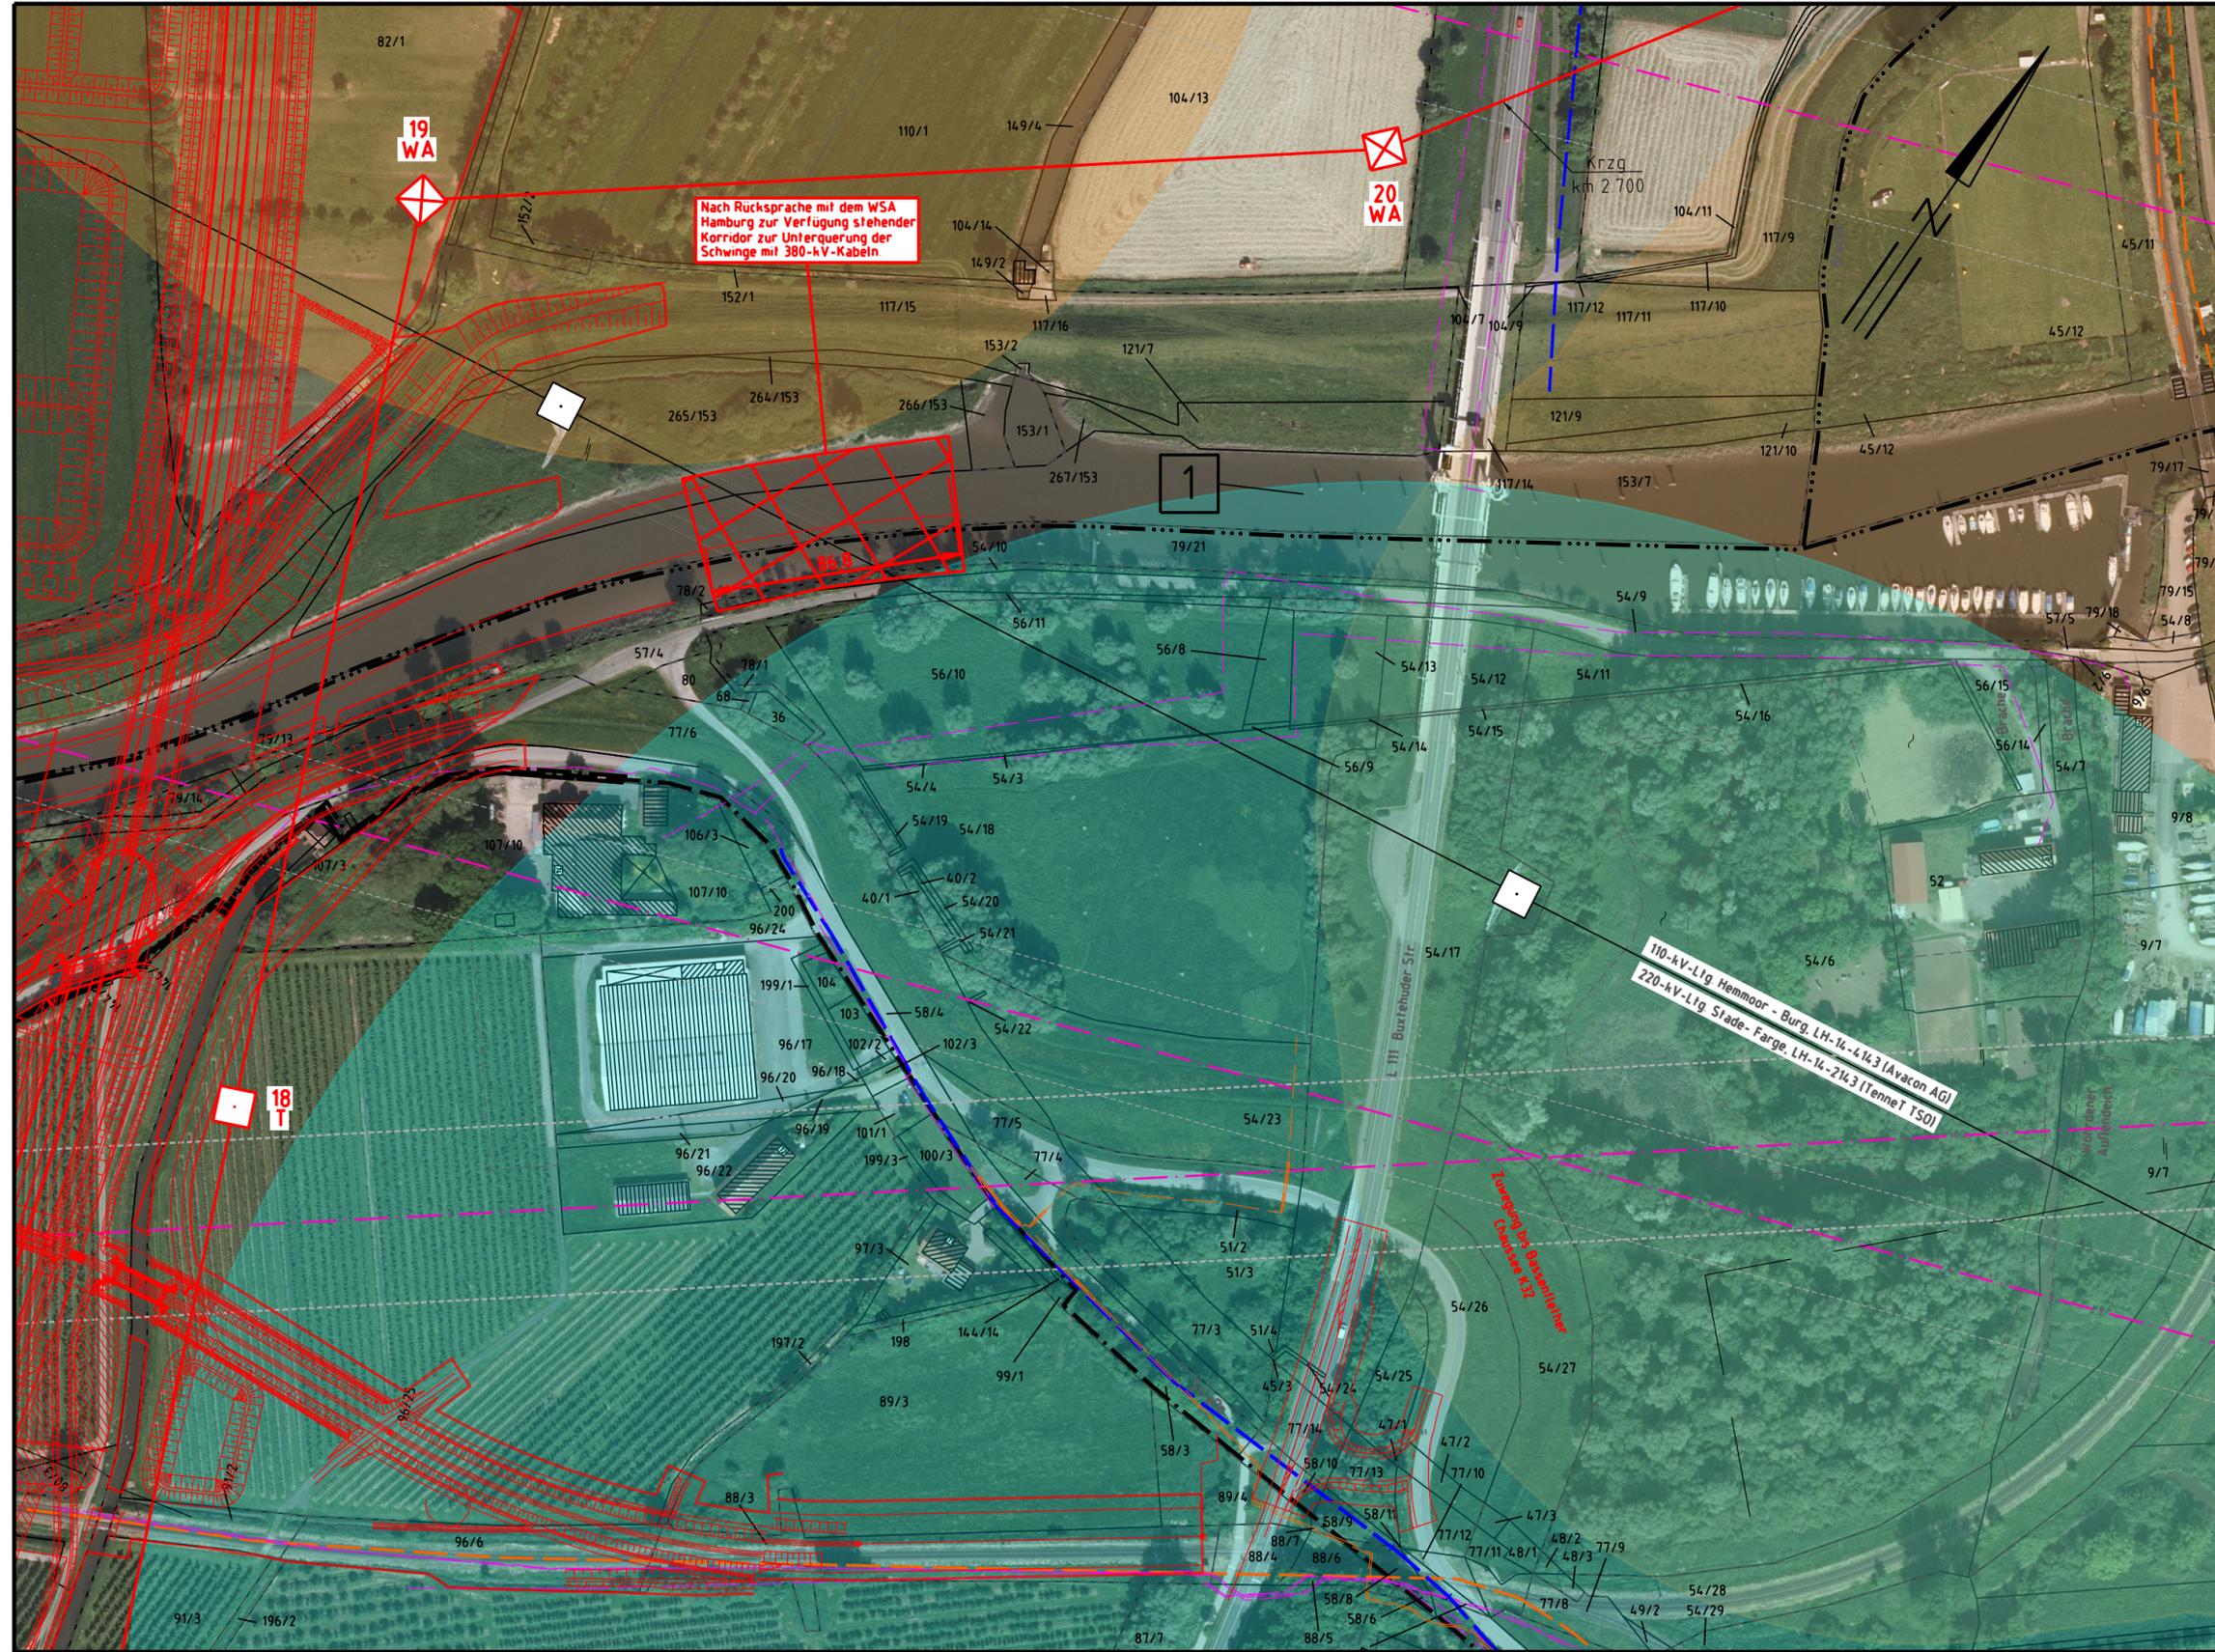

Legende:

<p>1 Masttyp</p> <p>WA160-24,00</p> <p>2 Mastnummer</p> <p>T1-26,00</p> <p>äußeres Seil</p> <p>Arbeitsflächen</p> <p>Feldlänge</p> <p>dauerh. Zufahrt</p> <p>Bemaßung des Schutzbereiches</p> <p>Schutzbereich</p> <p>Schutzbereichsbegrenzung</p> <p>vorübergeh. Zufahrt</p> <p>Trassenachse</p>	<p>1 Bauwerksnummer</p> <p>A2 Naturschutzfachliche Maßnahmennummer</p> <p>1 Eigentümerschlüsselnummer</p> <p>5 Grundstücksordnungsnummer</p> <p>37 Flurstücksnummer</p> <p>vorübergehende Beanspruchung</p> <p>dauerhafte Zufahrt</p> <p>Ausgleichsmaßnahmen</p> <p>Vermeidungsmaßnahmen</p> <p>geplante Schneise</p> <p>Abspannmast</p> <p>Tragmast</p> <p>Landschaftsschutzgebiete</p> <p>Bombardierungs-/Kriegseinwirkungs-/ Bodenverfärbungsflächen (LGLN)</p> <p>ÜSG Schwinge (Landkreis Stade)</p> <p>Avifaunistisch wertvolle Bereiche landesweiter Bedeutung (Landkreis Stade)</p> <p>Sulfat-saure Böden (Landesamt für Bergbau, Energie und Geologie)</p>	<p>Grenzen:</p> <p>Land</p> <p>Kreis</p> <p>Stadt/Gem.</p> <p>Gemarkung</p> <p>Flur</p> <p>Flurstück</p> <p>Flurbereinigung</p> <p>Rückbau Hoch- u. Mittelsp.-Ltg.</p> <p>FFH-/Naturschutz-/ Vogelschutzgebiet</p> <p>Grünes Band</p> <p>Wasserschutzgebiet</p> <p>Überschwemmungsgeb.</p> <p>Bebauungsgebiet</p> <p>Zaun</p> <p>Kranfläche</p>
---	---	--

Planfeststellungsunterlage

Aufgestellt
Bayreuth,
TenneT TSO GmbH

14.07.2016

A. Gaus *S. G. C.*

Firma	SAG	Maßstab	1 : 2000	Einheit	Meter
		Datum		Name	
		Bearb.	15.04.2016	Langer	
		Gepr.	15.04.2016	Schaper	
		Norm			
		Fachbereich	TL		
Zust.	Änderung	Datum	Name	Urspr.:	