



380-kV-Kabelgraben GIL
 (4 Systeme mit je 3 Phasen)
 Verlegetiefe 2,2m, nicht standfester Boden
 Maßstab 1:200

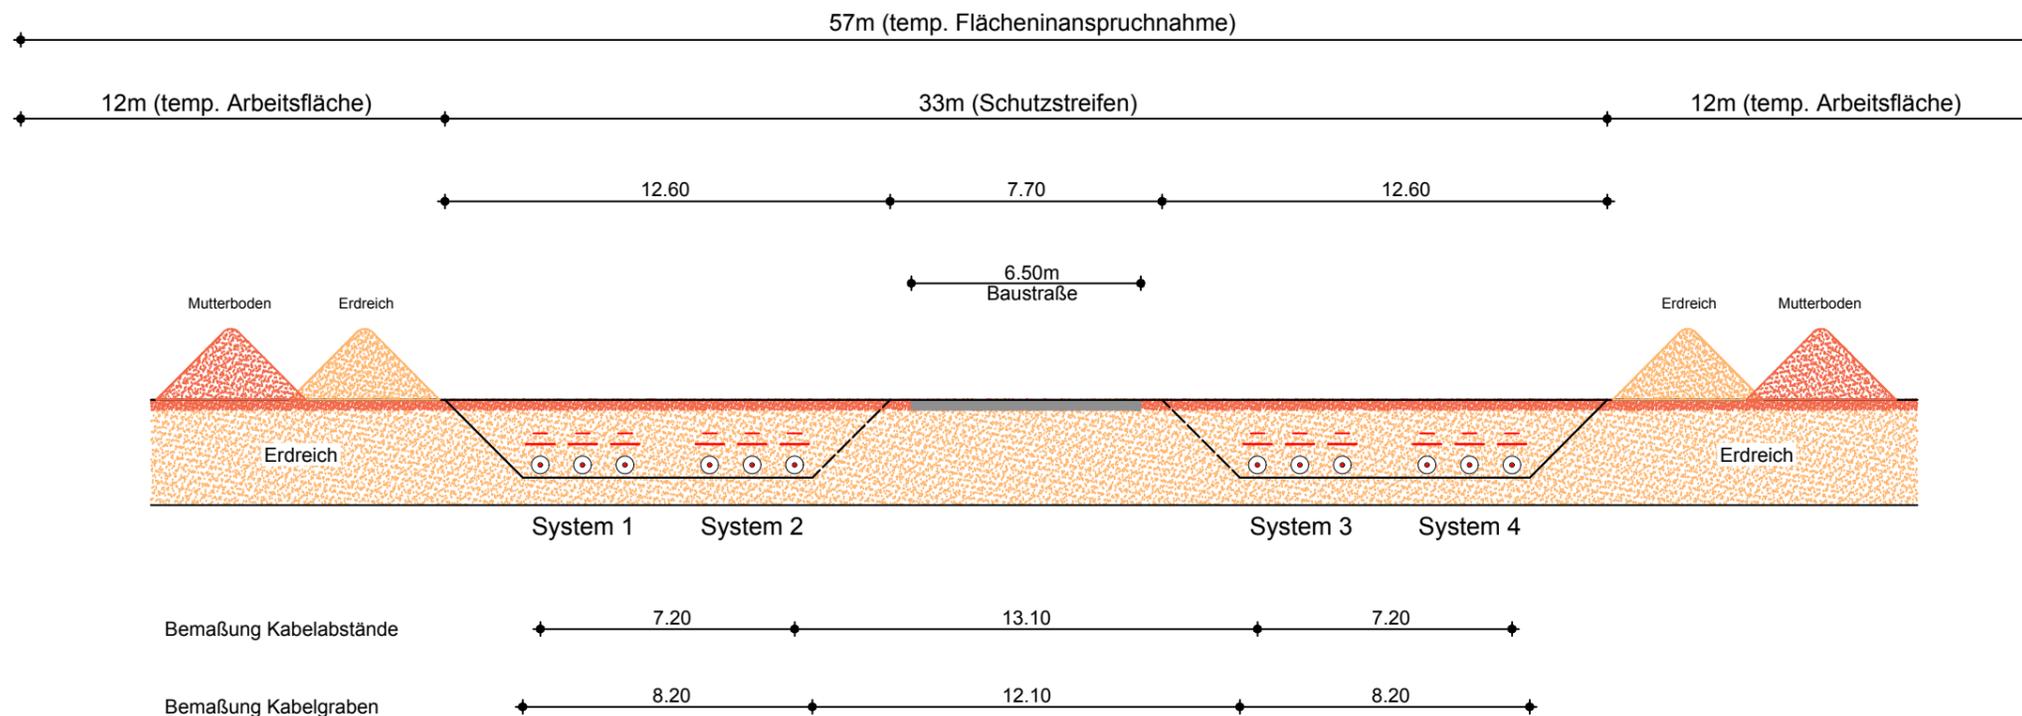

Detailausschnitt
 Maßstab 1:100

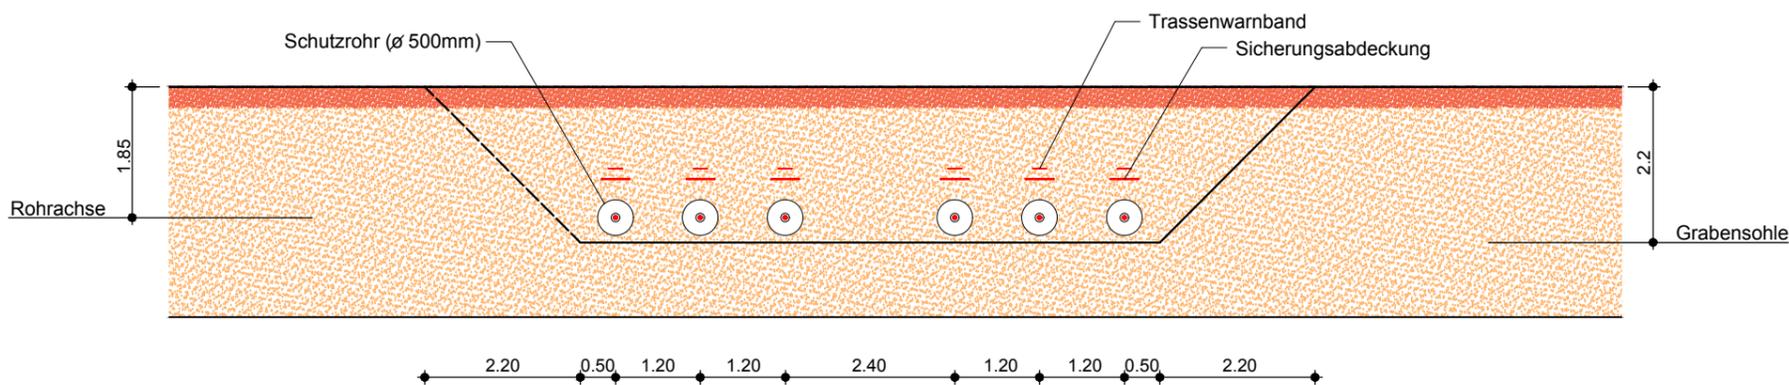

Planfeststellungsunterlage			Satzungsgemäß ausgelegen in der Zeit	
Aufgestellt Bayreuth,		14.07.2016	vom	
			bis	
			Zeit und Ort der Auslegung sind vor Auslegung ortsüblich bekannt gemacht worden	
			Gemeinde	
Firma		Maßstab: 1:200 / 1:100	Einheit: Meter	
		Bezugssystem:	Dienstsiegel/Unterschrift	
		Datum	Name	
		Bearb. 22.04.2016	Langer	
		Gepr. 22.04.2016	Schaper	
		Zustand	Gültig	
		Org.-Einheit LPG-NH	-	
Zust.	Änderung	Datum	Name	Blatt: 1 / 1