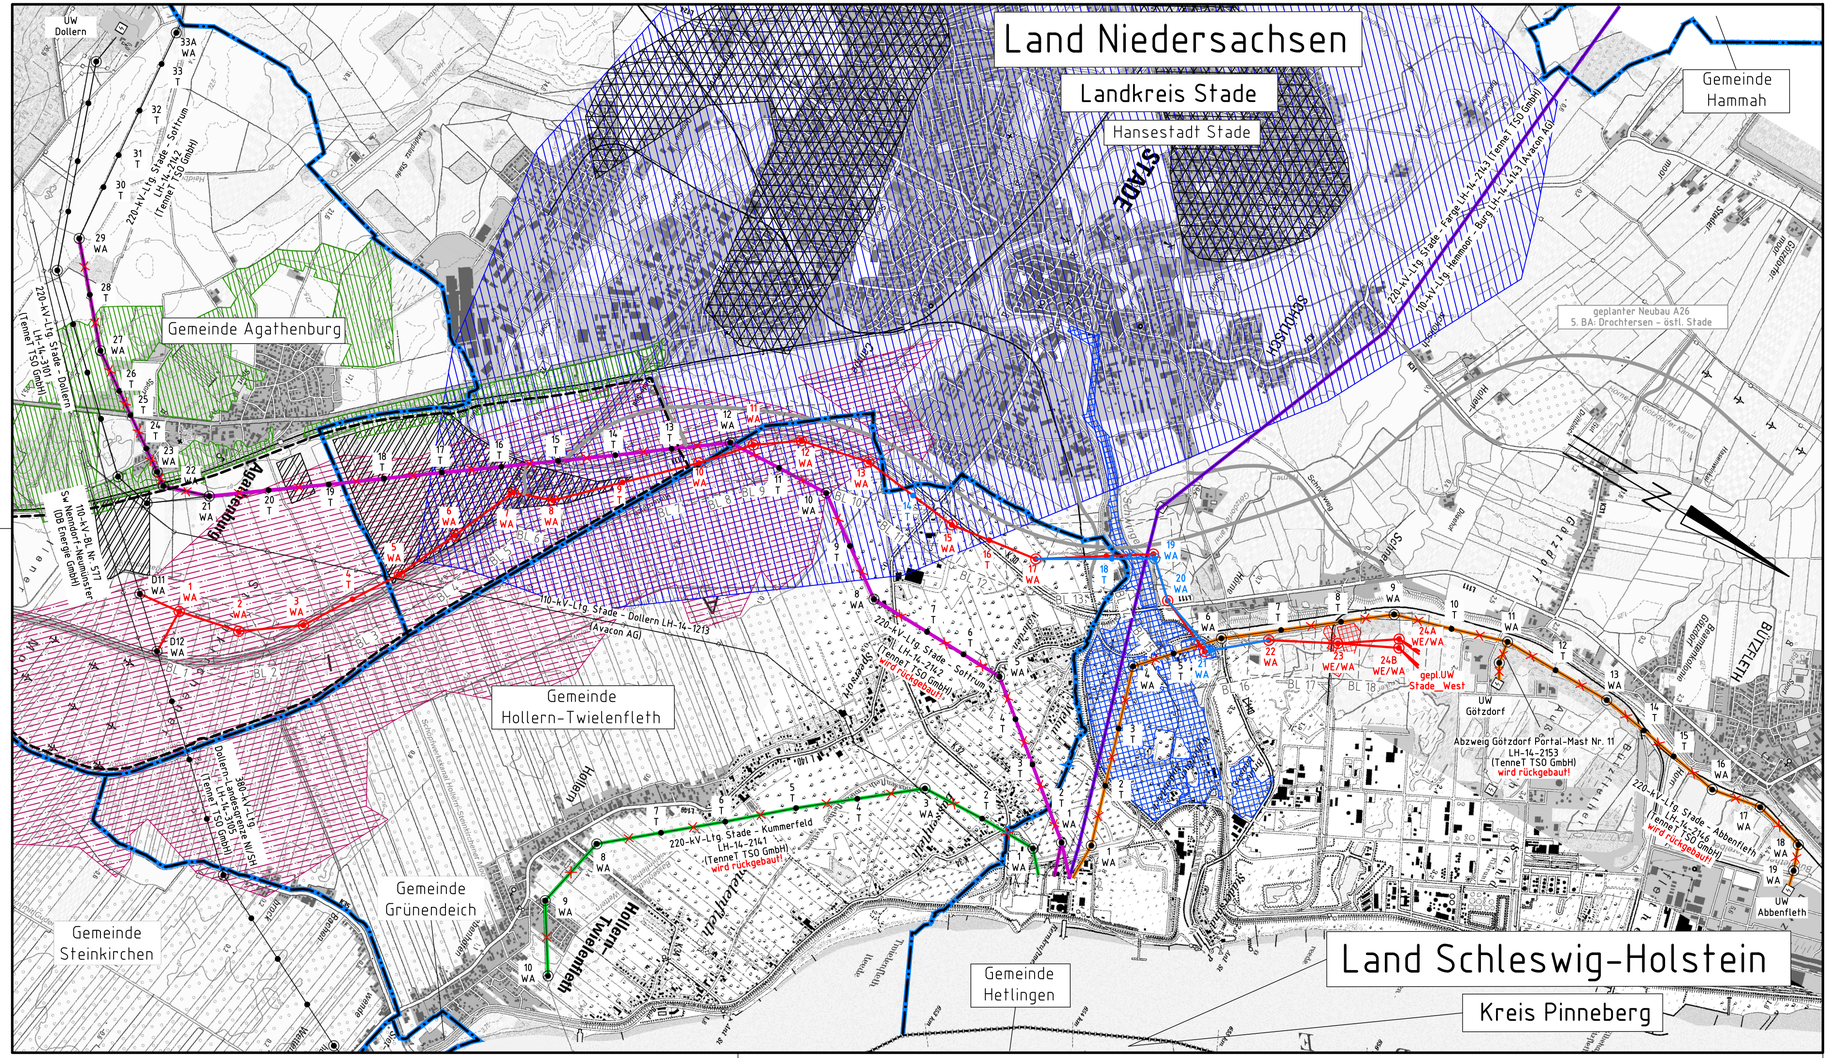

TenneT Taking power further

Anlage 2.2
Blatt 1/1

380-kV-Leitung Stade - Landesbergen

Abschnitt: Stade - Sottrum
Teilabschnitt: Raum Stade

LH-14-3110

Übersichtsplan Schutzgebiete

Deckblatt

Legende:

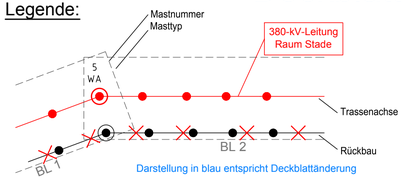

Grenzen:

- Land
- Kreis
- Stadt/Gem.
- Flurbereinigung
- A26-Planung
- WA - Winkelabspannmast
- T - Tragmast

Rückbau:

- 220-kV-Ltg. Stade-Abbenfleth LH-14-2146 Rückbau von UW Stade - Portal - Mast Nr. 19
- 220-kV-Ltg. Abzweig Götzdorf LH-14-2153 Portal bis Mast Nr. 11 (Einbindung in 220-kV-Leitung Stade-Abbenfleth)
- 220-kV-Ltg. Stade-Sottrum LH-14-2142 Rückbau von UW Stade - Mast Nr. 1 - Mast Nr. 28
- 220-kV-Ltg. Stade-Kummerfeld LH-14-2141 Rückbau von UW Stade - Mast Nr. 1 - Mast Nr. 9
- 220-kV-Ltg. Stade-Farge LH-14-2143 Rückbau 220-kV-System (nur Seil)

Schutzgebiete

- Landschaftsschutzgebiete
- Überschwemmungsschutzgebiet
- Avifaunistisch wertvolle Bereiche landesweiter Bedeutung
- Bombardierungs-/Kriegseinwirkungs-/Bodenverfärbungsflächen
- Sulfatsaure Böden
- Salzstockhochanlagen
- Erdfallgefährdete Gebiete

Quellvermerk: Auszug aus den Geobasisdaten der Niedersächsischen Vermessungs- und Katasterverwaltung
© 2015 LGLN

Planfeststellungsunterlage

Aufgestellt
Bayreuth, 13.10.2017

Satzungsgemäß ausgelegen in der Zeit
vom .....
bis .....

Zeit und Ort der Auslegung sind vor Auslegung ortsüblich bekannt gemacht worden

Gemeinde: .....

Dienstsiegel/Unterschrift .....

Planfeststellungsbehörde

Firma	Maßstab	Einheit
SAG	1 : 2000	Meter

	Datum	Name
Bearb.	21.04.2016	Maniewski
Gepr.	21.04.2016	Schaper
Norm		
Org.-Einheit LPG-NH		-

Zust.	Änderung	Datum	Name
A	Deckblatt	13.10.2017	Blanke

Urspr.:

TenneT Taking power further