


Gestänge: DD-4-DE-2016.1

Masttyp: WA100-36.00

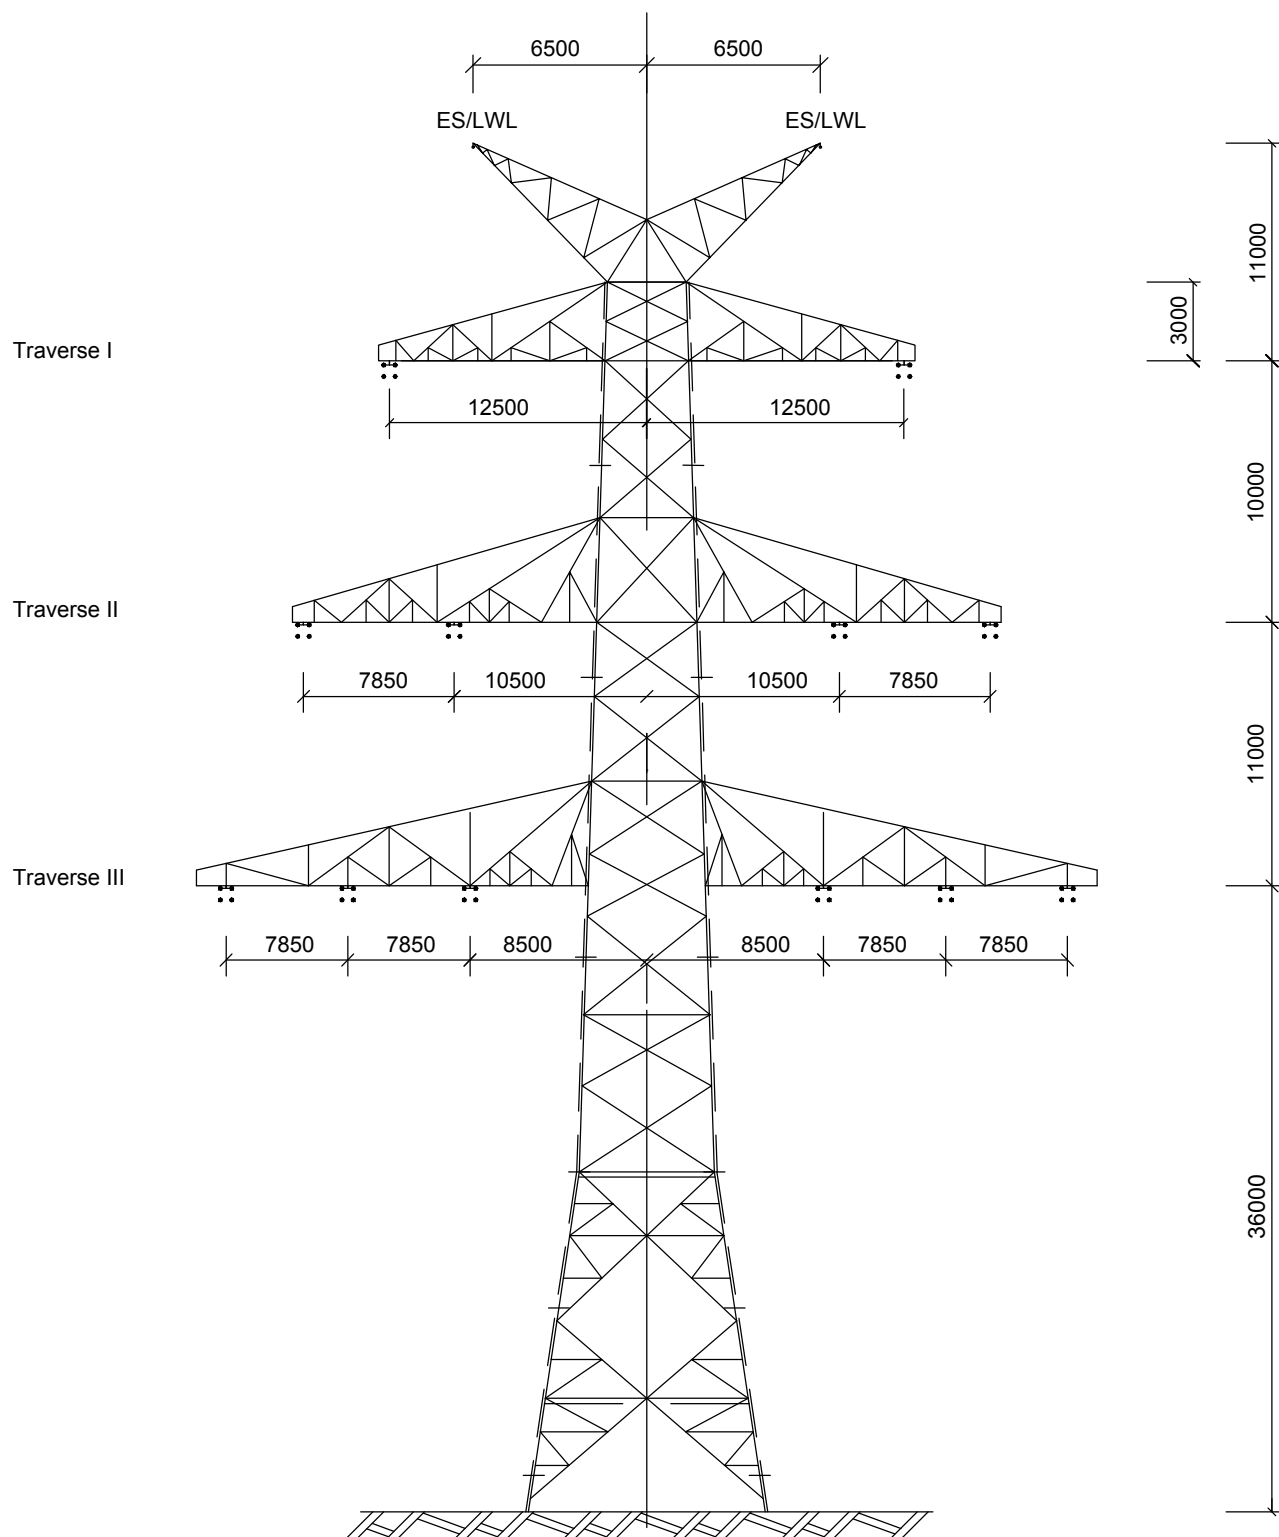

|                                       |                                                 |               |                            |                  |                              |
|---------------------------------------|-------------------------------------------------|---------------|----------------------------|------------------|------------------------------|
| Zugehörigkeit                         |                                                 |               | Verweis                    | Maßstab<br>ohne  | Format<br>A4                 |
| Technische Referenz<br><b>SAG</b>     | Erstellt durch                                  | Genehmigt von | Erstelldatum<br>22.04.2016 | Status<br>Gültig | Zählteil<br>3<br>Blatt<br>27 |
| <b>Tennet</b><br>Taking power further | Objektname<br>380-kV-Leitung Stade-Landesbergen |               |                            |                  |                              |
|                                       | Klassifikation<br>-                             |               |                            |                  |                              |
| ID                                    | Titel<br>Mastprinzipskizze Mast 1               |               |                            |                  |                              |