


Gestänge: DD-4-DE-2016.1

Masttyp: WA140-36.00

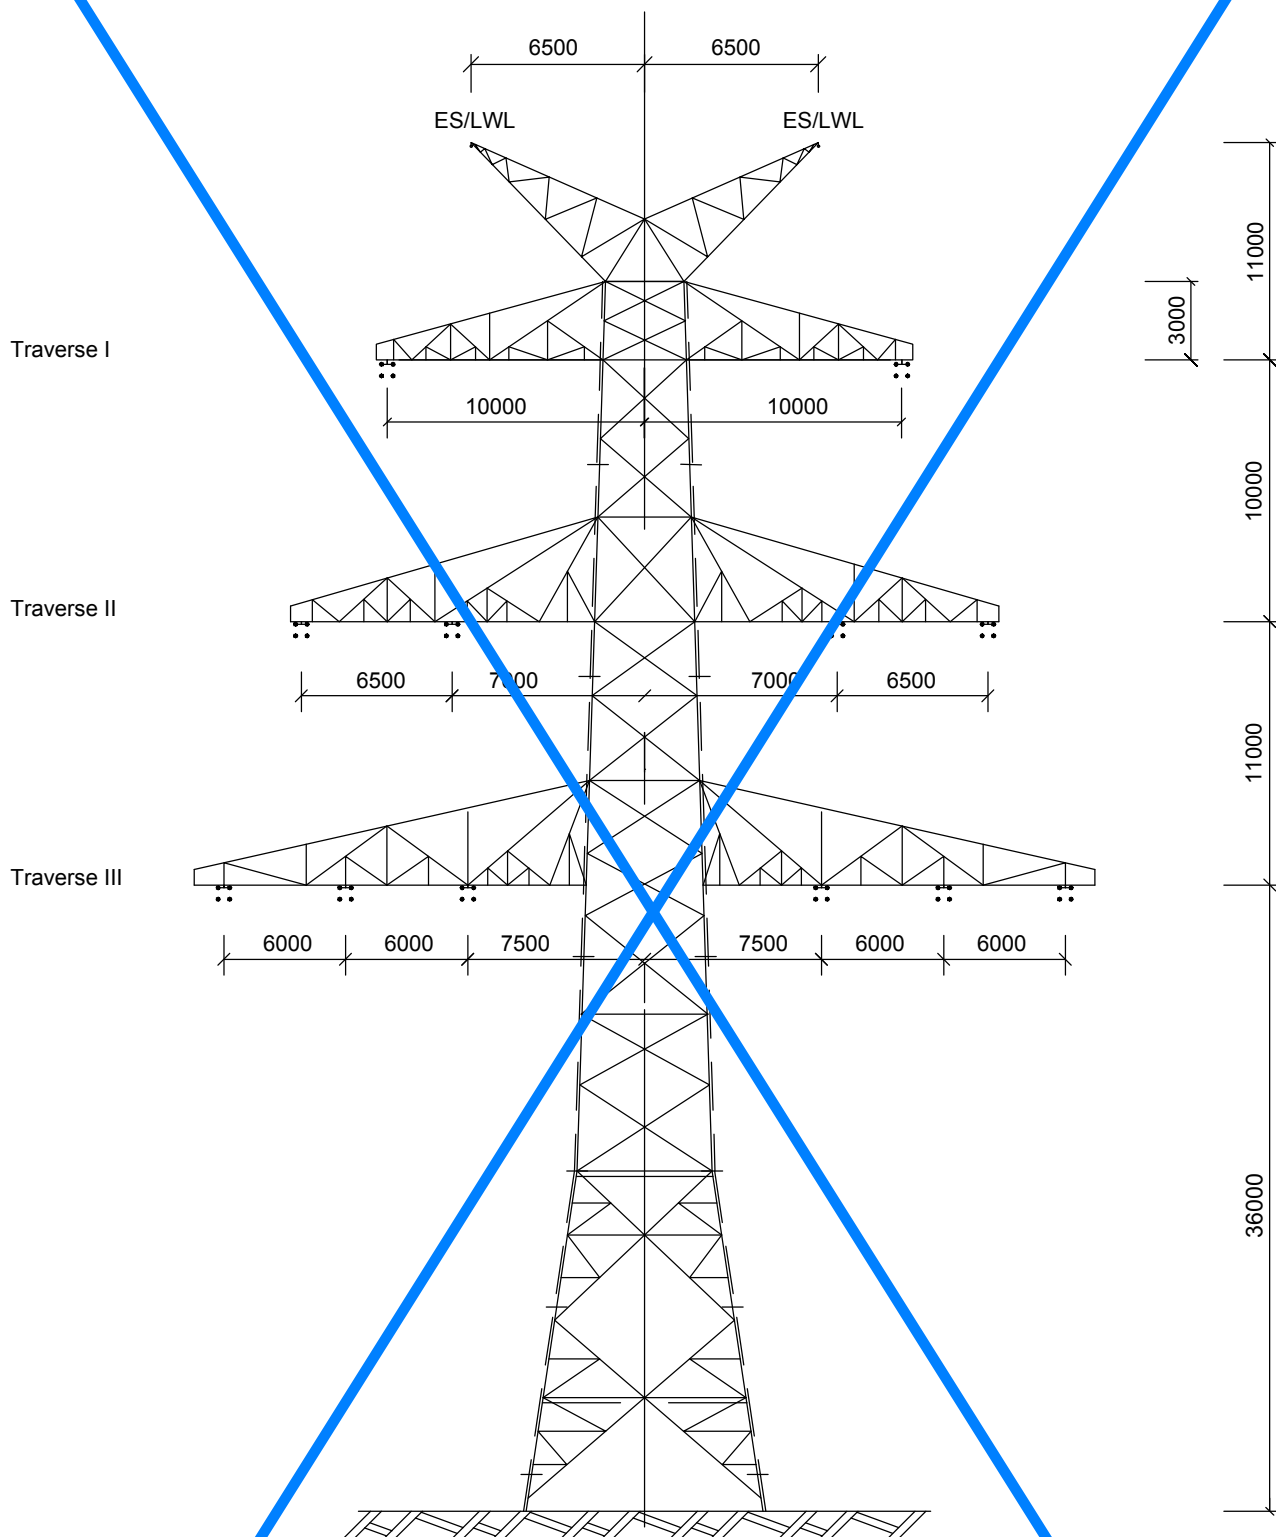

Zugehörigkeit			Verweis	Maßstab ohne	Format A4
Technische Referenz 	Erstellt durch	Genehmigt von	Erstelldatum 22.04.2016	Status Gültig	Zahlteil 4 Blatt 27
	Objektname 380-kV-Leitung Stade-Landesbergen				
	Klassifikation -				
ID	Titel Mastprinzipskizze Mast 2				