


Gestänge: DD-4-TT-2015.1

Masttyp: WA160-42.00

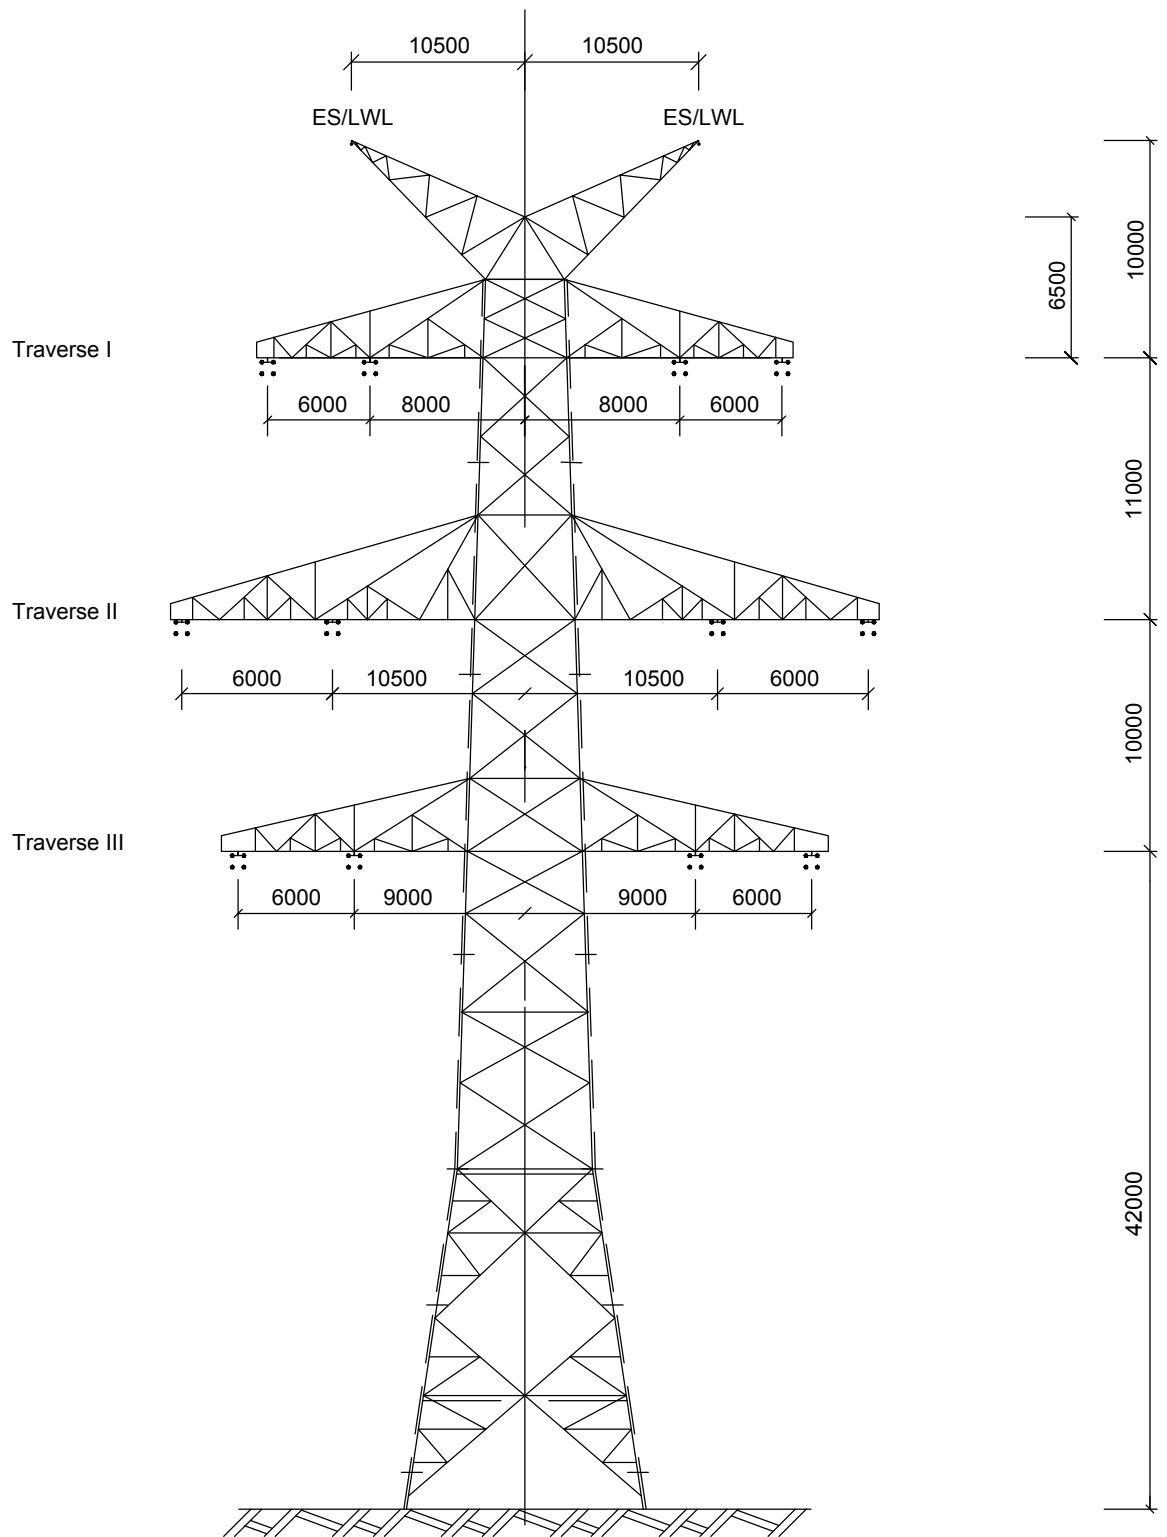

|   |                                                 |               |                            |                  |                              |
|---|-------------------------------------------------|---------------|----------------------------|------------------|------------------------------|
| Zugehörigkeit                                                                                              |                                                 |               | Verweis                    | Maßstab<br>ohne  | Format<br>A4                 |
| Technische Referenz<br> | Erstellt durch                                  | Genehmigt von | Erstelldatum<br>22.04.2016 | Status<br>Gültig | Zählteil<br>8<br>Blatt<br>27 |
|                         | Objektname<br>380-kV-Leitung Stade-Landesbergen |               |                            |                  |                              |
|   | Klassifikation<br>-                             |               |                            |                  |                              |
| ID   | Titel<br>Mastprinzipskizze Mast 6               |               |                            |                  |                              |